


# Схема расположения земельного участка (ЗУ:1 многоконтурный) ЗУ1(1) на кадастровом плане территории

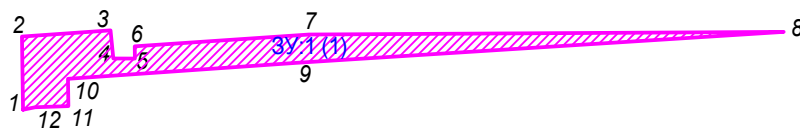

Система координат МСК 30		
Условный номер земельного участка <u>ЗУ:1 многоконтурный (1)</u>		
Площадь земельного участка <u>297,47 м2</u>		
Обозначение характерных точек границ	Координаты, м	
1	420524.35	2226442.61
2	420534.02	2226442.47
3	420534.84	2226454.18
4	420531.12	2226454.55
5	420531.11	2226457.40
6	420532.73	2226457.38
7	420534.29	2226480.44
8	420534.64	2226543.20
9	420530.54	2226478.66
10	420528.43	2226448.55
11	420524.82	2226448.60
12	420524.67	2226444.20

## Примечание

- Многоконтурный земельный участок ЗУ:1 (1) образуется из земель кадастрового квартала 30:12:012071.
- Проектом предлагается в отношении земельного участка :ЗУ1 (многоконтурный) заключить соглашение об установлении сервитута в соответствии с Гл.V.3 ст. 39.23–39.26 ЗК РФ.

						183/06–18		ГД	
						Проект межевания территории в границах ул.Началовское шоссе пер. 1-й Постовой в Кировском районе г.Астрахани			
изм.	кол. уч.	лист	н док.	подпись	дата				
Разработал	Галкина			05.18	Проект межевания территории		Стадия	Лист	Листов
Проверил							П	4	
Н. контр.	Кравцов		05.18						
Зав. сектор					Схема расположения земельного участка на кадастровом плане территории М 1:500		ООО "Архивэл"		
ГАП	Галкин		05.18						