Схема расположения границ публичного сервитута

для размещения объекта

ЛЭП-6кВ ТП 217 - ТП 114 ф.10 ПС Прогресс

(наименование объекта землеустройства)

План границ объекта землеустройства

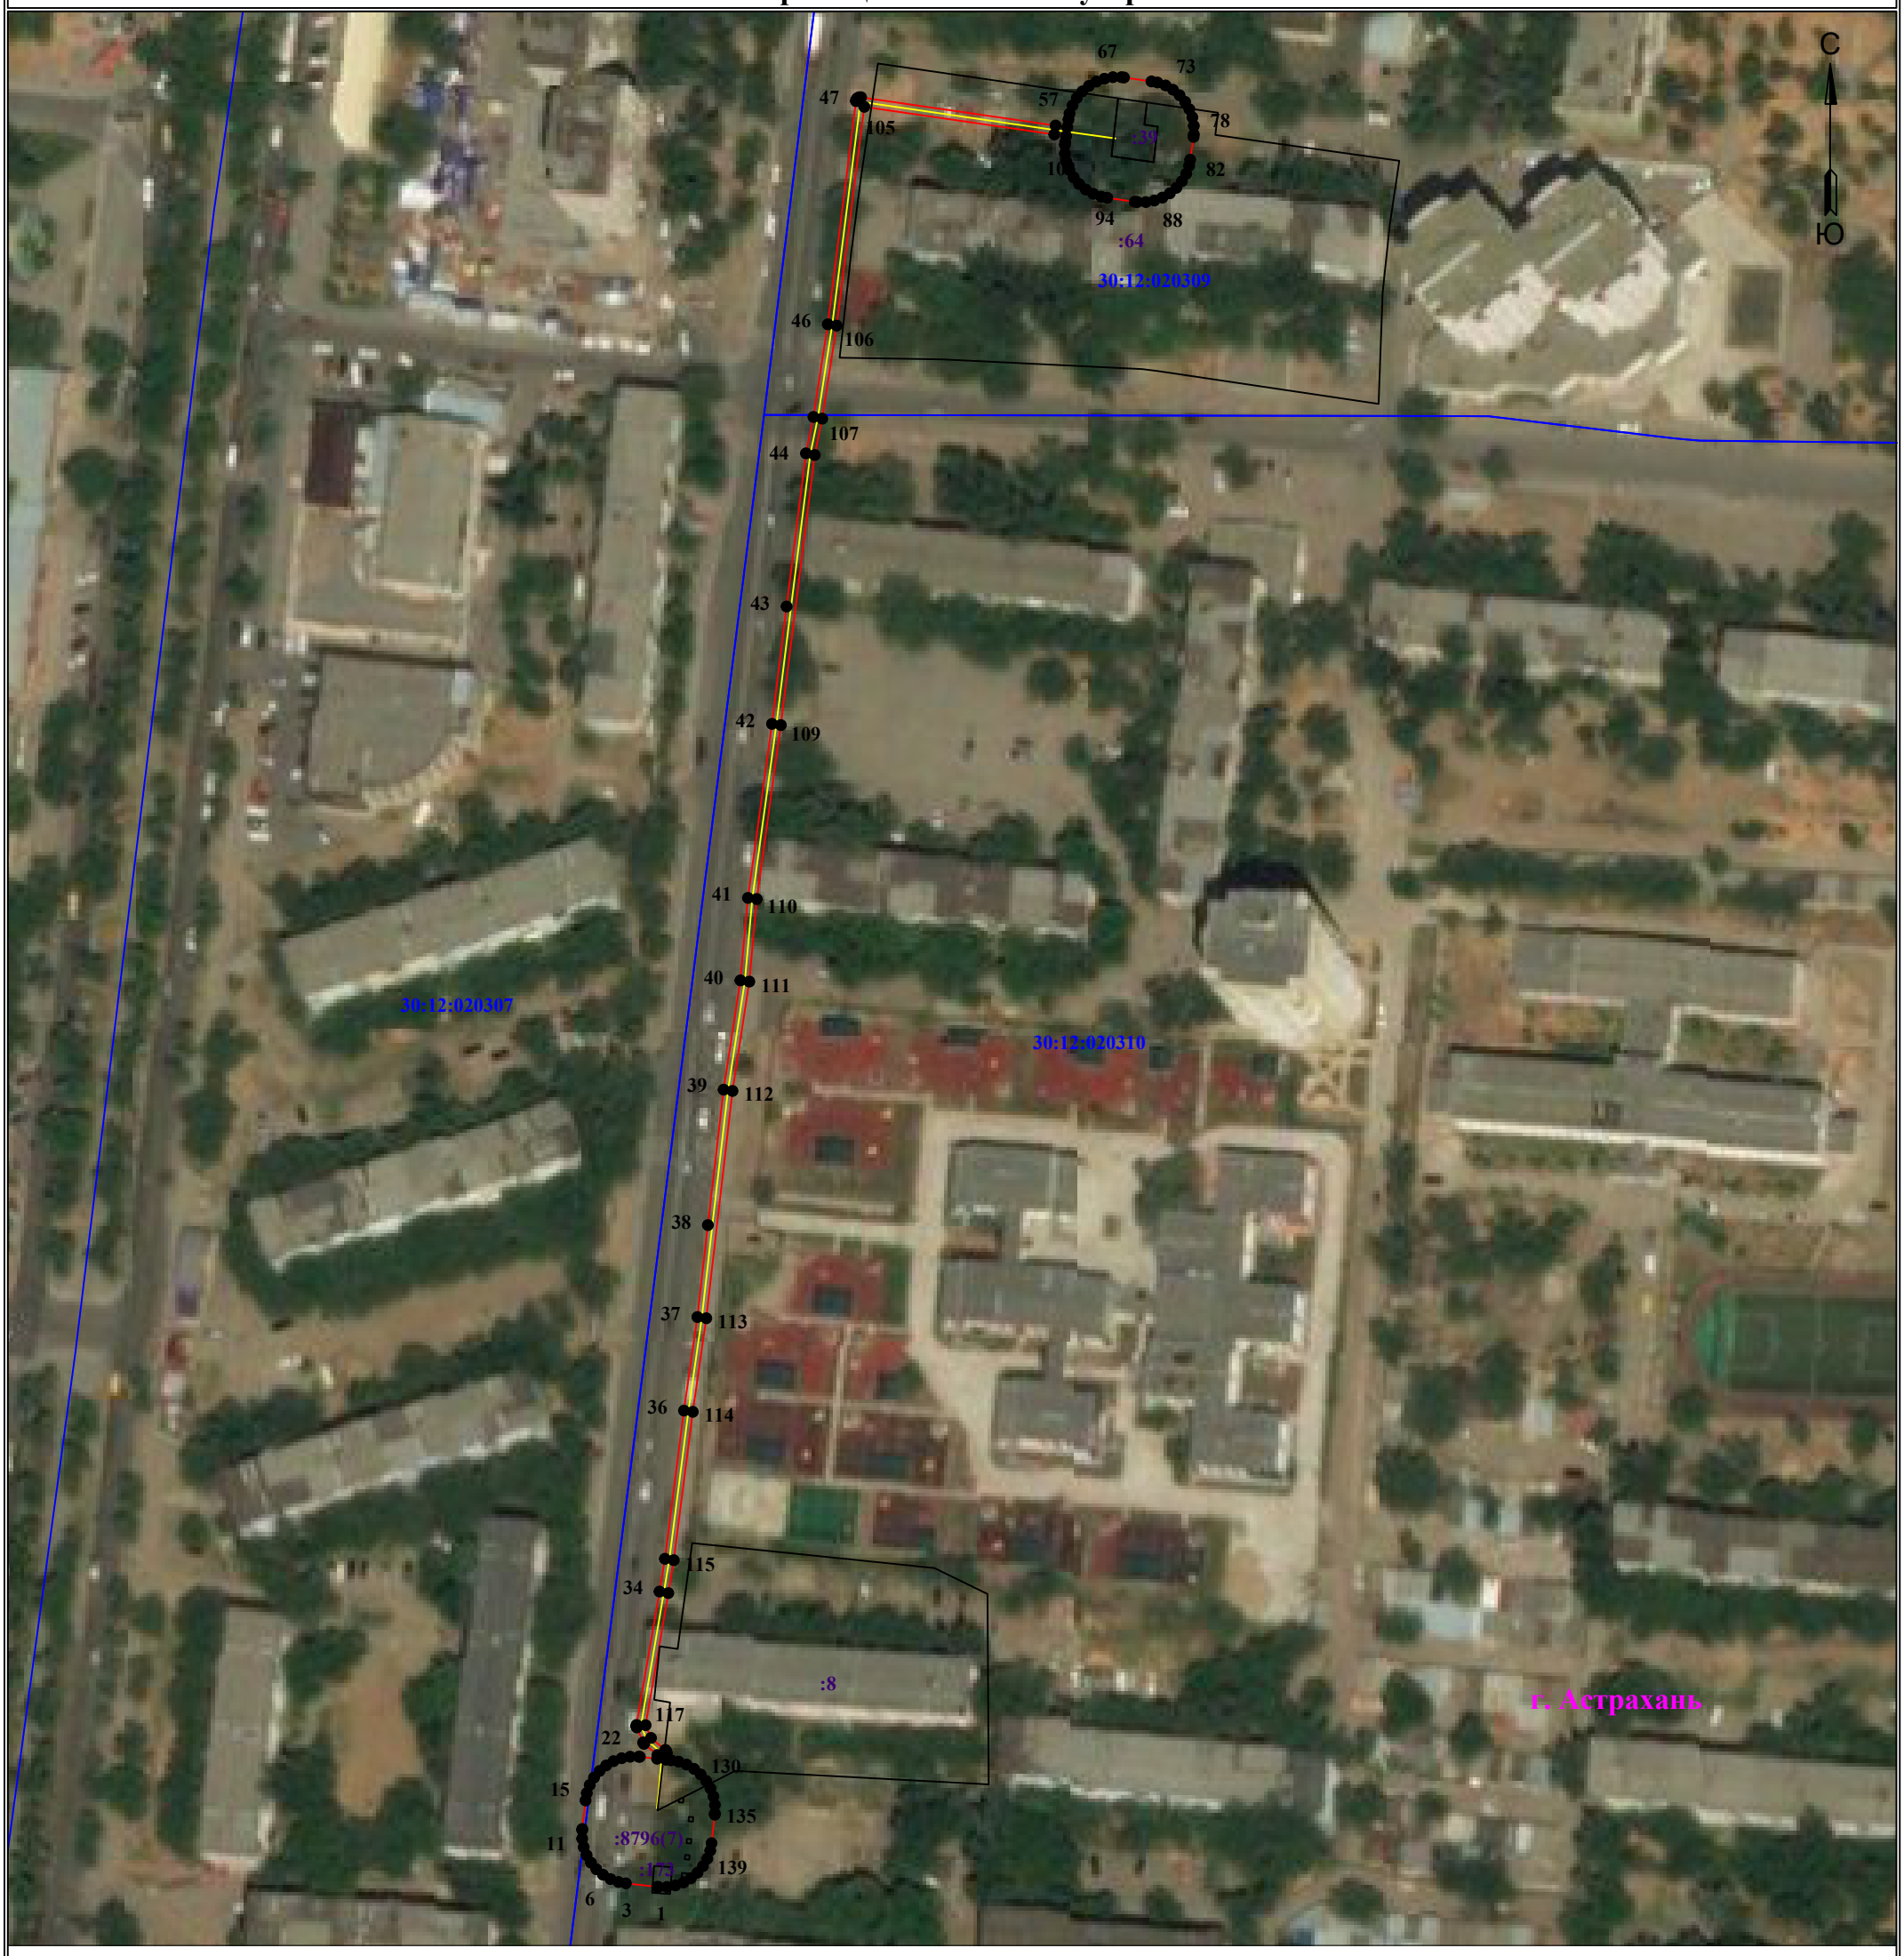

Масштаб 1:1500

Используемые условные знаки и обозначения:

- • 1 - обозначение характерной точки границы устанавливаемой зоны публичного сервитута
- ——— - границы земельных участков, попадающих в зону публичного сервитута
- ——— - граница кадастрового квартала
- 30:12:000000 - номер кадастрового квартала
- :113 - кадастровый номер ЗУ
- ——— - граница устанавливаемой зоны публичного сервитута
- ——— - граница населенного пункта
- ——— - ось линии
- г. Астрахань - наименование субъекта, МО, населенного пункта

ОПИСАНИЕ МЕСТОПОЛОЖЕНИЯ ГРАНИЦ

ЛЭП-6кВ ТП 217 - ТП 114 ф.10 ПС Прогресс

Каталог координат		
Площадь зоны публичного сервитута 2223 кв.м		
Обозначение характерных точек границ	Координаты, м	
	X	Y
1	2	3
1	422598.25	2223166.82
2	422598.27	2223166.58
3	422599.06	2223159.58
4	422599.35	2223157.93
5	422600.01	2223156.13
6	422600.97	2223154.47
7	422602.2	2223153
8	422603.67	2223151.77
9	422605.33	2223150.81
10	422607.13	2223150.16
11	422609.02	2223149.82
12	422610.94	2223149.82
13	422611.18	2223149.85
14	422617.55	2223150.57
15	422619.2	2223150.86
16	422621	2223151.51
17	422622.66	2223152.47
18	422624.13	2223153.7
19	422625.36	2223155.17
20	422626.32	2223156.83
21	422626.98	2223158.63
22	422627.31	2223160.52
23	422627.31	2223162.44
24	422627.29	2223162.68
25	422626.86	2223166.55
26	422627.69	2223166.62
27	422630.19	2223163.64
28	422630.32	2223163.53
29	422630.5	2223163.43
30	422633.84	2223162.02
31	422633.97	2223161.97
32	422634.14	2223161.94
33	422634.4	2223161.95
34	422664.17	2223167.08
35	422671.49	2223168.29
36	422704.56	2223172.54
37	422725.44	2223175.54
38	422745.96	2223177.88
39	422776.19	2223181.39
40	422800.58	2223185.14
41	422818.99	2223186.82
42	422857.83	2223192.18
43	422884.03	2223195.44
44	422918.21	2223199.76
45	422926.33	2223201.44
46	422947.01	2223204.64
47	422996.82	2223210.93
48	422996.95	2223210.95
49	422997.11	2223211.01
50	422997.26	2223211.1
51	422997.4	2223211.21
52	422997.51	2223211.34
53	422997.6	2223211.49
54	422997.66	2223211.66
55	422997.69	2223211.83

1	2	3
56	422997.68	2223212.06
57	422991.37	2223255.47
58	422991	2223258.09
59	422992.72	2223258.36
60	422994.05	2223258.6
61	422995.86	2223259.26
62	422997.52	2223260.21
63	422998.99	2223261.45
64	423000.22	2223262.92
65	423001.18	2223264.58
66	423001.83	2223266.38
67	423002.17	2223268.27
68	423002.17	2223270.18
69	423002.1	2223270.74
70	423001.21	2223276.88
71	423000.98	2223278.22
72	423000.32	2223280.02
73	422999.36	2223281.68
74	422998.13	2223283.15
75	422996.66	2223284.38
76	422995	2223285.34
77	422993.2	2223286
78	422991.31	2223286.33
79	422989.39	2223286.33
80	422988.83	2223286.27
81	422983.75	2223285.52
82	422982.41	2223285.29
83	422980.61	2223284.63
84	422978.95	2223283.67
85	422977.48	2223282.44
86	422976.25	2223280.97
87	422975.29	2223279.31
88	422974.63	2223277.51
89	422974.3	2223275.62
90	422974.3	2223273.7
91	422974.36	2223273.14
92	422975.25	2223267
93	422975.49	2223265.67
94	422976.14	2223263.87
95	422977.1	2223262.21
96	422978.33	2223260.74
97	422979.8	2223259.51
98	422981.46	2223258.55
99	422983.27	2223257.89
100	422985.15	2223257.56
101	422987.07	2223257.56
102	422987.63	2223257.62
103	422989.02	2223257.82
104	422989.39	2223255.18
105	422995.55	2223212.78
106	422946.72	2223206.62
107	422925.95	2223203.4
108	422917.84	2223201.72
109	422857.56	2223194.16
110	422818.74	2223188.8

1	2	3
111	422800.31	2223187.12
112	422775.9	2223183.37
113	422725.17	2223177.52
114	422704.29	2223174.52
115	422671.18	2223170.26
116	422663.83	2223169.05
117	422634.35	2223163.98
118	422631.5	2223165.18
119	422628.82	2223168.37
120	422628.69	2223168.48
121	422628.54	2223168.57
122	422628.38	2223168.63
123	422628.2	2223168.66
124	422628.03	2223168.66
125	422626.64	2223168.54
126	422626.5	2223169.68
127	422626.21	2223171.33
128	422625.55	2223173.13
129	422624.6	2223174.79
130	422623.36	2223176.26
131	422621.89	2223177.49
132	422620.23	2223178.45
133	422618.43	2223179.11
134	422616.54	2223179.44
135	422614.63	2223179.44
136	422614.38	2223179.42
137	422608.01	2223178.7
138	422606.36	2223178.41
139	422604.56	2223177.75
140	422602.9	2223176.79
141	422601.43	2223175.56
142	422600.2	2223174.09
143	422599.24	2223172.43
144	422598.58	2223170.63
145	422598.25	2223168.74
1	422598.25	2223166.82