Схема расположения границ публичного сервитута

для размещения объекта

ЛЭП-6кВ ТП 219 - ТП 217 ф.10 ПС Прогресс

(наименование объекта землеустройства)

План границ объекта землеустройства

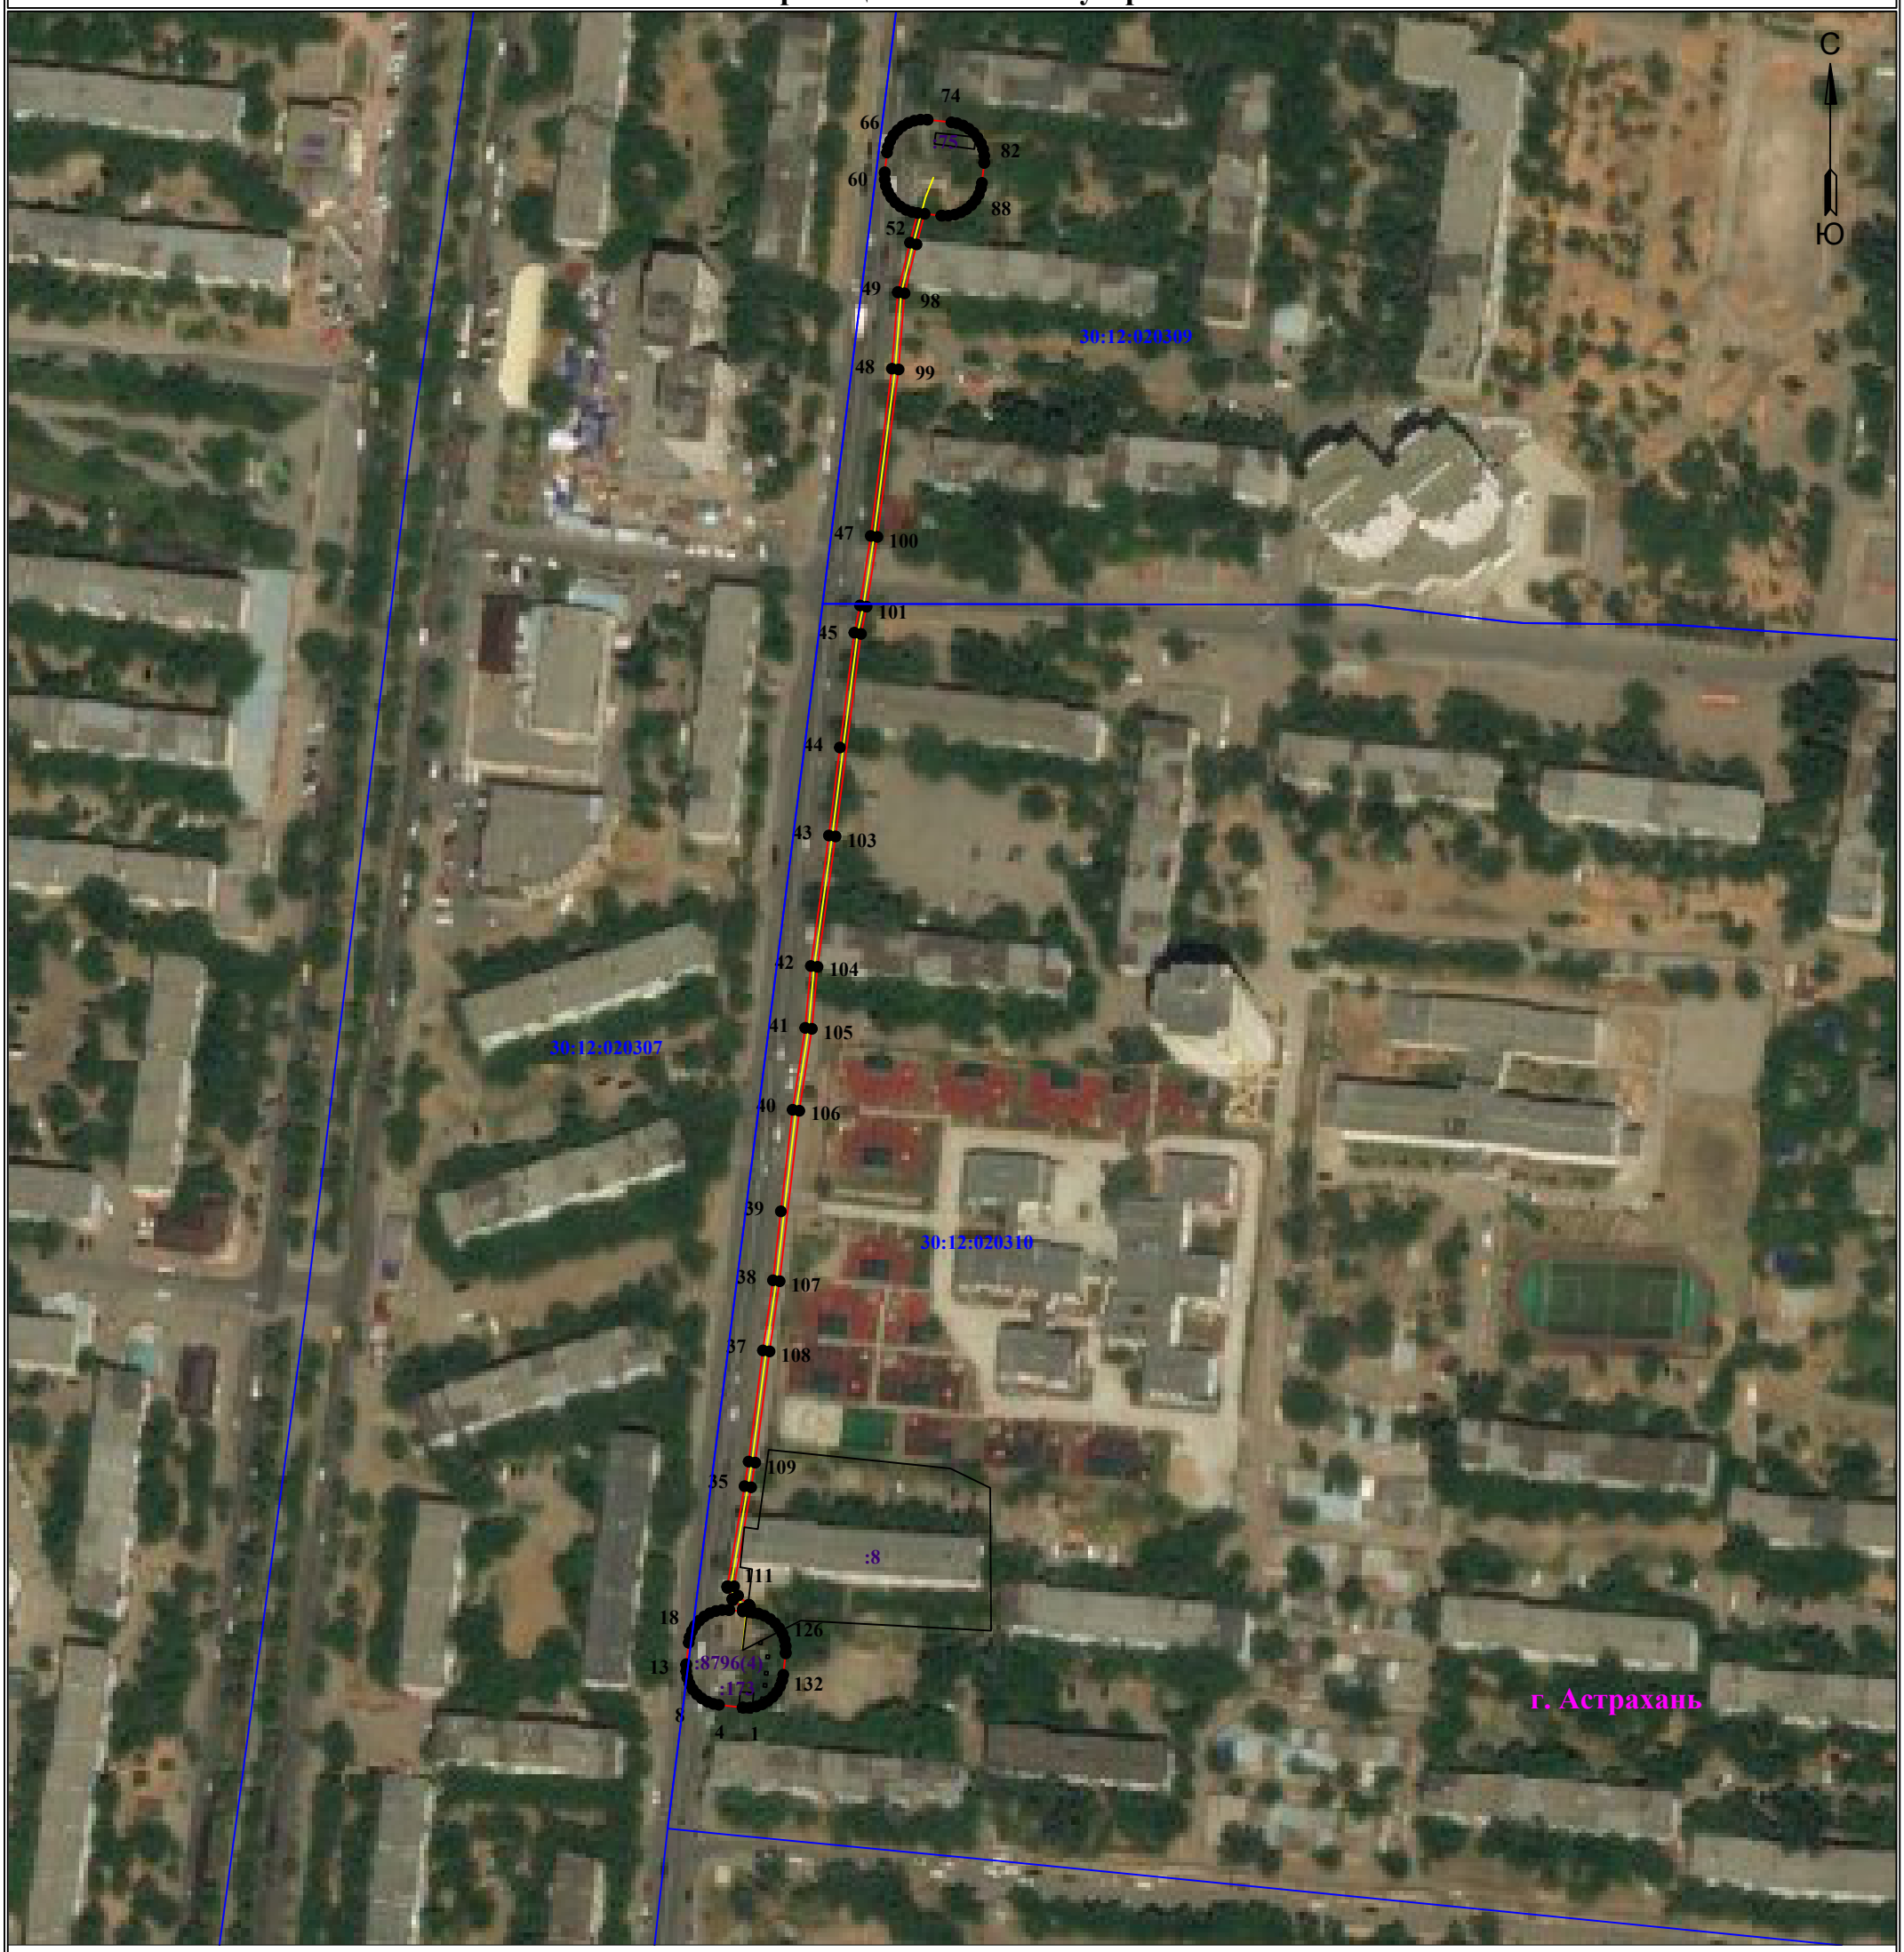

Используемые условные знаки и обозначения:

Масштаб 1:2000

Лист 1 из 2

- • 1 - обозначение характерной точки границы устанавливаемой зоны публичного сервитута
- — — границы земельных участков, попадающих в зону публичного сервитута
- — — граница кадастрового квартала
- 30:12:000000 - номер кадастрового квартала
- :113 - кадастровый номер ЗУ
- — — граница устанавливаемой зоны публичного сервитута
- — — граница населенного пункта
- — — ось линии
- г. Астрахань - наименование субъекта, МО, населенного пункта

ОПИСАНИЕ МЕСТОПОЛОЖЕНИЯ ГРАНИЦ

ЛЭП-6кВ ТП 219 - ТП 217 ф.10 ПС Прогресс

Каталог координат		
Площадь зоны публичного сервитута 2272 кв.м		
Обозначение характерных точек границ	Координаты, м	
	X	Y
1	2	3
1	422598.25	2223168.74
2	422598.25	2223166.82
3	422598.27	2223166.58
4	422599.06	2223159.58
5	422599.35	2223157.93
6	422600.01	2223156.13
7	422600.97	2223154.47
8	422602.2	2223153
9	422603.67	2223151.77
10	422605.33	2223150.81
11	422607.13	2223150.16
12	422609.02	2223149.82
13	422610.94	2223149.82
14	422611.18	2223149.85
15	422617.55	2223150.57
16	422619.2	2223150.86
17	422621	2223151.51
18	422622.66	2223152.47
19	422624.13	2223153.7
20	422625.36	2223155.17
21	422626.32	2223156.83
22	422626.98	2223158.63
23	422627.31	2223160.52
24	422627.31	2223162.44
25	422627.29	2223162.68
26	422626.85	2223166.65
27	422627.73	2223166.72
28	422630.25	2223163.73
29	422630.38	2223163.62
30	422630.56	2223163.51
31	422633.85	2223162.12
32	422633.98	2223162.08
33	422634.15	2223162.05
34	422634.41	2223162.06
35	422664.15	2223167.18
36	422671.47	2223168.39
37	422704.55	2223172.64
38	422725.43	2223175.64
39	422745.95	2223177.98
40	422776.18	2223181.49
41	422800.57	2223185.24
42	422818.98	2223186.92
43	422857.82	2223192.28
44	422884.02	2223195.54
45	422918.2	2223199.85
46	422926.31	2223201.53
47	422947	2223204.74
48	422996.78	2223211.02
49	423019.46	2223212.81
50	423019.61	2223212.83
51	423034.29	2223216.42
52	423043.13	2223218.67
53	423043.42	2223217.01
54	423044.07	2223215.21
55	423045.03	2223213.55

1	2	3
56	423046.27	2223212.08
57	423047.73	2223210.85
58	423049.39	2223209.89
59	423051.2	2223209.23
60	423053.08	2223208.9
61	423055	2223208.9
62	423055.23	2223208.92
63	423061.14	2223209.58
64	423062.8	2223209.88
65	423064.61	2223210.53
66	423066.27	2223211.49
67	423067.74	2223212.72
68	423068.97	2223214.19
69	423069.93	2223215.85
70	423070.58	2223217.66
71	423070.92	2223219.54
72	423070.92	2223221.46
73	423070.89	2223221.69
74	423070.11	2223228.74
75	423069.82	2223230.4
76	423069.16	2223232.2
77	423068.2	2223233.86
78	423066.97	2223235.33
79	423065.5	2223236.56
80	423063.84	2223237.52
81	423062.04	2223238.18
82	423060.15	2223238.51
83	423058.23	2223238.51
84	423058	2223238.49
85	423052.09	2223237.82
86	423050.43	2223237.53
87	423048.63	2223236.88
88	423046.97	2223235.92
89	423045.5	2223234.69
90	423044.27	2223233.22
91	423043.31	2223231.56
92	423042.65	2223229.75
93	423042.32	2223227.87
94	423042.32	2223225.95
95	423042.34	2223225.72
96	423042.88	2223220.77
97	423033.78	2223218.35
98	423019.21	2223214.79
99	422996.55	2223213.01
100	422946.71	2223206.72
101	422925.93	2223203.5
102	422917.83	2223201.82
103	422857.55	2223194.26
104	422818.73	2223188.9
105	422800.29	2223187.22
106	422775.89	2223183.47
107	422725.16	2223177.62
108	422704.27	2223174.62
109	422671.16	2223170.36
110	422663.81	2223169.15

1	2	3
111	422634.36	2223164.08
112	422631.57	2223165.26
113	422628.87	2223168.47
114	422628.73	2223168.59
115	422628.58	2223168.67
116	422628.42	2223168.73
117	422628.25	2223168.76
118	422628.07	2223168.76
119	422626.63	2223168.64
120	422626.5	2223169.68
121	422626.21	2223171.33
122	422625.55	2223173.13
123	422624.6	2223174.79
124	422623.36	2223176.26
125	422621.89	2223177.49
126	422620.23	2223178.45
127	422618.43	2223179.11
128	422616.54	2223179.44
129	422614.63	2223179.44
130	422614.38	2223179.42
131	422608.01	2223178.7
132	422606.36	2223178.41
133	422604.56	2223177.75
134	422602.9	2223176.79
135	422601.43	2223175.56
136	422600.2	2223174.09
137	422599.24	2223172.43
138	422598.58	2223170.63
1	422598.25	2223168.74