Схема расположения границ публичного сервитута для размещения объекта

ЛЭП-6кВ ТП 460 - ТП 392 ф.19 ПС Кировская

(наименование объекта землеустройства)

План границ объекта землеустройства

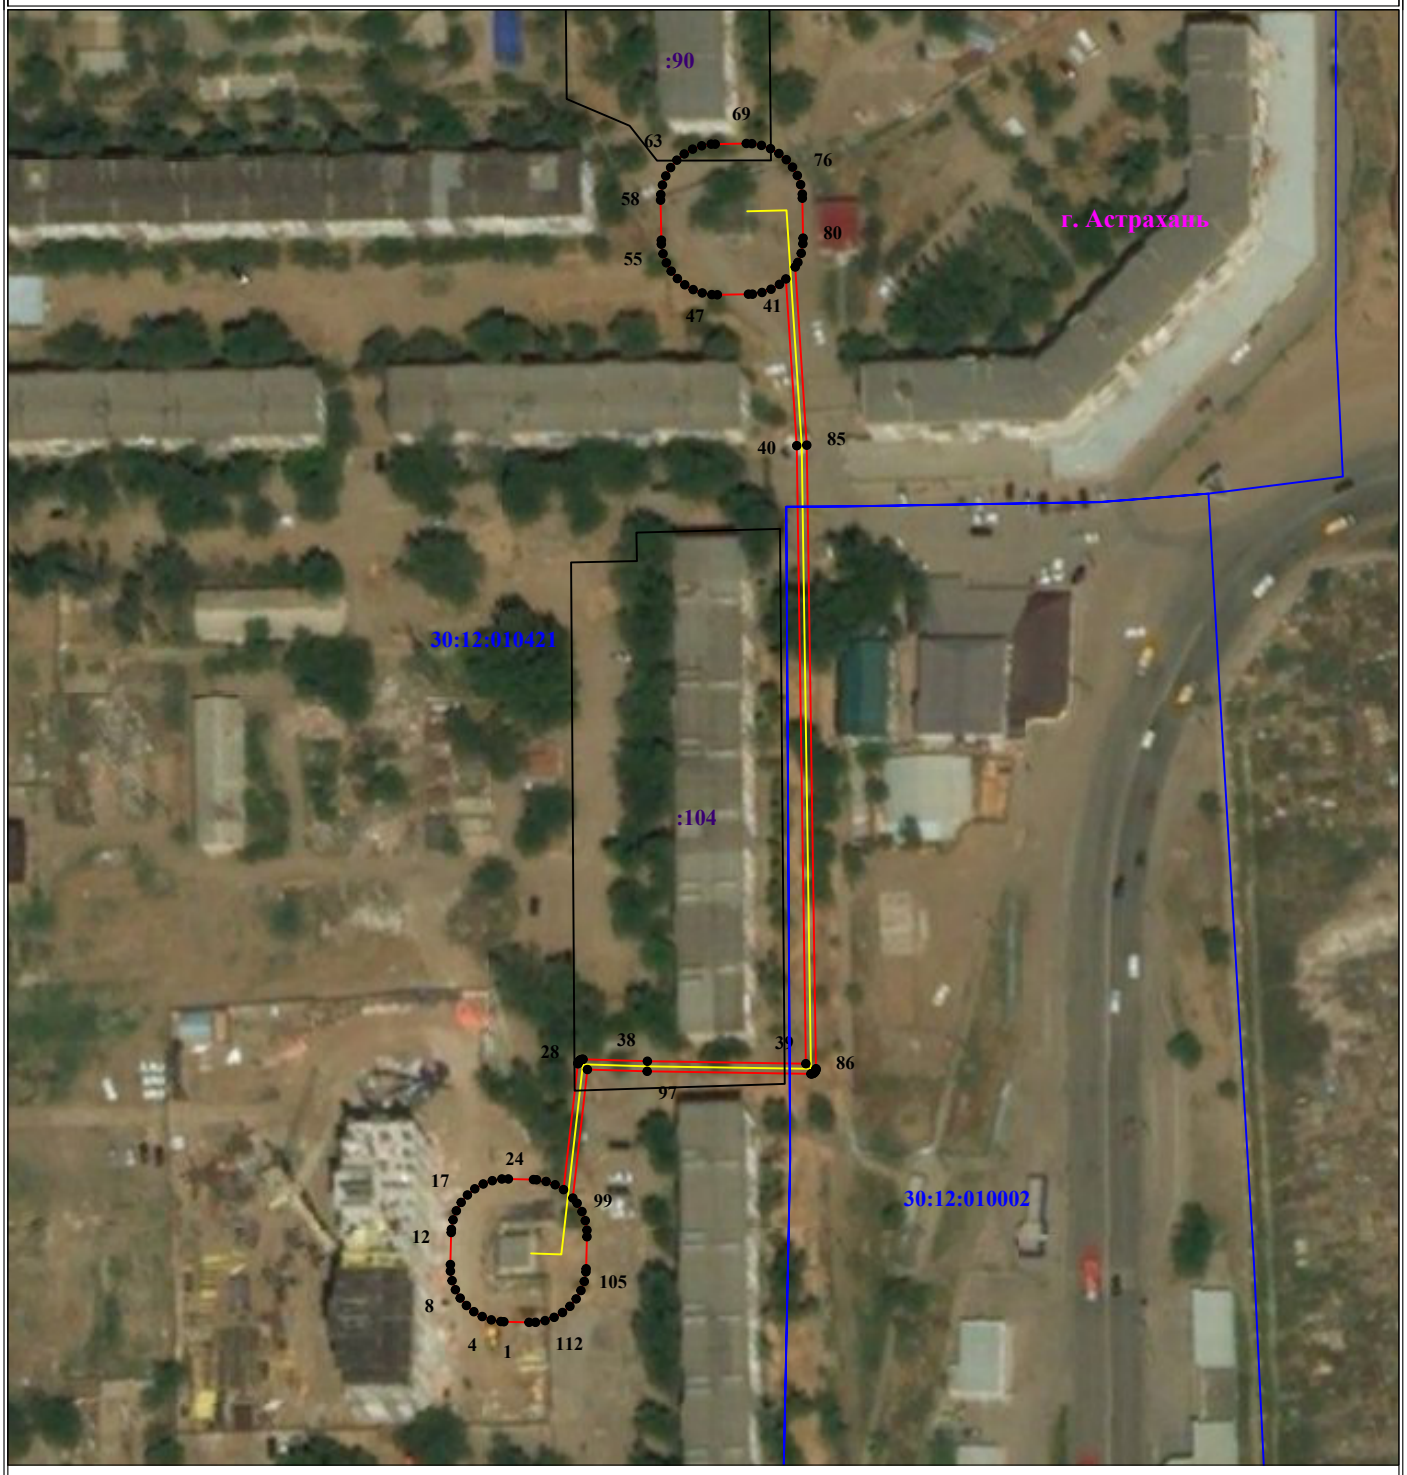

Масштаб 1:1500

Используемые условные знаки и обозначения:

- • 1 - обозначение характерной точки границы устанавливаемой зоны публичного сервитута
- - границы земельных участков, попадающих в зону публичного сервитута
- - граница кадастрового квартала
- 30:12:000000 - номер кадастрового квартала
- :113 - кадастровый номер ЗУ
- - граница устанавливаемой зоны публичного сервитута
- - граница населенного пункта
- - ось линии
- г. Астрахань - наименование субъекта, МО, населенного пункта

ОПИСАНИЕ МЕСТОПОЛОЖЕНИЯ ГРАНИЦ

ЛЭП-6кВ ТП 460 - ТП 392 ф.19 ПС Кировская

Каталог координат		
Площадь зоны публичного сервитута 1 853 кв.м		
Обозначение характерных точек границ	Координаты, м	
	X	Y
1	2	3
1	420531.59	2225349.11
2	420531.63	2225348.5
3	420531.96	2225346.61
4	420532.62	2225344.81
5	420533.58	2225343.15
6	420534.81	2225341.68
7	420536.28	2225340.44
8	420537.94	2225339.49
9	420539.74	2225338.83
10	420541.63	2225338.5
11	420542.93	2225338.5
12	420549.29	2225338.66
13	420549.91	2225338.7
14	420551.8	2225339.03
15	420553.6	2225339.68
16	420555.26	2225340.64
17	420556.73	2225341.88
18	420557.96	2225343.34
19	420558.92	2225345.01
20	420559.57	2225346.81
21	420559.91	2225348.7
22	420559.91	2225350
23	420559.79	2225354.98
24	420559.75	2225355.59
25	420559.42	2225357.48
26	420558.76	2225359.28
27	420557.8	2225360.94
28	420582.76	2225363.8
29	420582.91	2225363.83
30	420583.07	2225363.88
31	420583.22	2225363.97
32	420583.36	2225364.08
33	420583.47	2225364.22
34	420583.56	2225364.37
35	420583.62	2225364.53
36	420583.65	2225364.7
37	420583.65	2225364.82
38	420583.27	2225377.58
39	420582.78	2225409.02
40	420705.38	2225407.21
41	420738.46	2225405.06
42	420737.38	2225403.78
43	420736.42	2225402.12
44	420735.77	2225400.32
45	420735.44	2225398.43
46	420735.44	2225397.63
47	420735.31	2225391.46
48	420735.35	2225390.35
49	420735.68	2225388.46
50	420736.34	2225386.66
51	420737.3	2225385
52	420738.53	2225383.53
53	420740	2225382.3
54	420741.66	2225381.34
55	420743.46	2225380.68

1	2	3
56	420745.35	2225380.35
57	420746.15	2225380.35
58	420754.09	2225380.2
59	420755.2	2225380.24
60	420757.09	2225380.57
61	420758.89	2225381.23
62	420760.55	2225382.19
63	420762.02	2225383.42
64	420763.25	2225384.89
65	420764.21	2225386.55
66	420764.87	2225388.35
67	420765.2	2225390.24
68	420765.2	2225391.04
69	420765.33	2225397.2
70	420765.29	2225398.32
71	420764.95	2225400.21
72	420764.3	2225402.01
73	420763.34	2225403.67
74	420762.11	2225405.14
75	420760.64	2225406.37
76	420758.98	2225407.33
77	420757.17	2225407.98
78	420755.29	2225408.32
79	420754.48	2225408.32
80	420746.55	2225408.47
81	420745.44	2225408.43
82	420743.55	2225408.1
83	420741.75	2225407.44
84	420740.83	2225406.91
85	420705.48	2225409.2
86	420581.78	2225411.03
87	420581.67	2225411.03
88	420581.5	2225411
89	420581.34	2225410.94
90	420581.19	2225410.85
91	420581.05	2225410.74
92	420580.94	2225410.61
93	420580.85	2225410.46
94	420580.8	2225410.29
95	420580.76	2225410.12
96	420580.76	2225410.02
97	420581.27	2225377.54
98	420581.62	2225365.68
99	420556.12	2225362.79
100	420555.1	2225363.64
101	420553.44	2225364.6
102	420551.64	2225365.26
103	420549.75	2225365.59
104	420548.45	2225365.59
105	420542.09	2225365.43
106	420541.47	2225365.39
107	420539.58	2225365.06
108	420537.78	2225364.4
109	420536.12	2225363.45
110	420534.65	2225362.21

1	2	3
111	420533.42	2225360.74
112	420532.46	2225359.08
113	420531.81	2225357.28
114	420531.47	2225355.39
115	420531.47	2225354.09
1	420531.59	2225349.11