

**Утверждена**  
**Распоряжением Администрации МО "городской округ**

(наименование документа об утверждении, включая наименования органов государственной власти или  
**город Астрахань"**

органов местного самоуправления, принявших решение об утверждении схемы или


подписавших соглашение о перераспределении земельных участков)

от \_\_\_\_\_ № \_\_\_\_\_

**Схема расположения земельного участка или земельных  
участков на кадастровом плане территории**

**Условный номер земельного участка: 30:12:030017:ЗУ1**

<b>Площадь земельного участка</b>		<b>511 м<sup>2</sup></b>	
<small>(указывается проектная площадь образуемого земельного участка, вычисленная с использованием технологических и программных средств, в том числе размещенных на официальном сайте федерального органа исполнительной власти, уполномоченного Правительством Российской Федерации на осуществление государственного кадастрового учета, государственной регистрации прав, ведение Единого государственного реестра недвижимости и предоставление сведений, содержащихся в Едином государственном реестре недвижимости, в информационно-телекоммуникационной сети "Интернет" (далее - официальный сайт), с округлением до 1 квадратного метра. Указанное значение площади земельного участка может быть уточнено при проведении кадастровых работ не более чем на десять процентов)</small>			
<b>Обозначение характерных точек границ</b>	<b>Координаты, м МСК-30</b>		
	<small>(указываются в случае подготовки схемы расположения земельного участка с использованием технологических и программных средств, в том числе размещенных на официальном сайте. Значения координат, полученные с использованием указанных технологических и программных средств, указываются с округлением до 0,01 метра)</small>		
	<b>X</b>	<b>Y</b>	
<b>1</b>	<b>2</b>	<b>3</b>	
н1	418 311,11	2 220 173,71	
н2	418 311,28	2 220 173,82	
н3	418 311,40	2 220 173,64	
н4	418 320,41	2 220 179,75	
н5	418 320,30	2 220 179,91	
н6	418 321,95	2 220 181,04	
н7	418 327,05	2 220 184,73	
н8	418 313,63	2 220 204,26	
1	418 312,55	2 220 205,86	
2	418 310,11	2 220 204,17	
3	418 303,07	2 220 199,14	
4	418 301,42	2 220 197,87	
5	418 299,35	2 220 196,39	
6	418 297,42	2 220 194,91	
7	418 297,17	2 220 195,17	
н9	418 295,74	2 220 194,26	
н1	418 311,11	2 220 173,71	

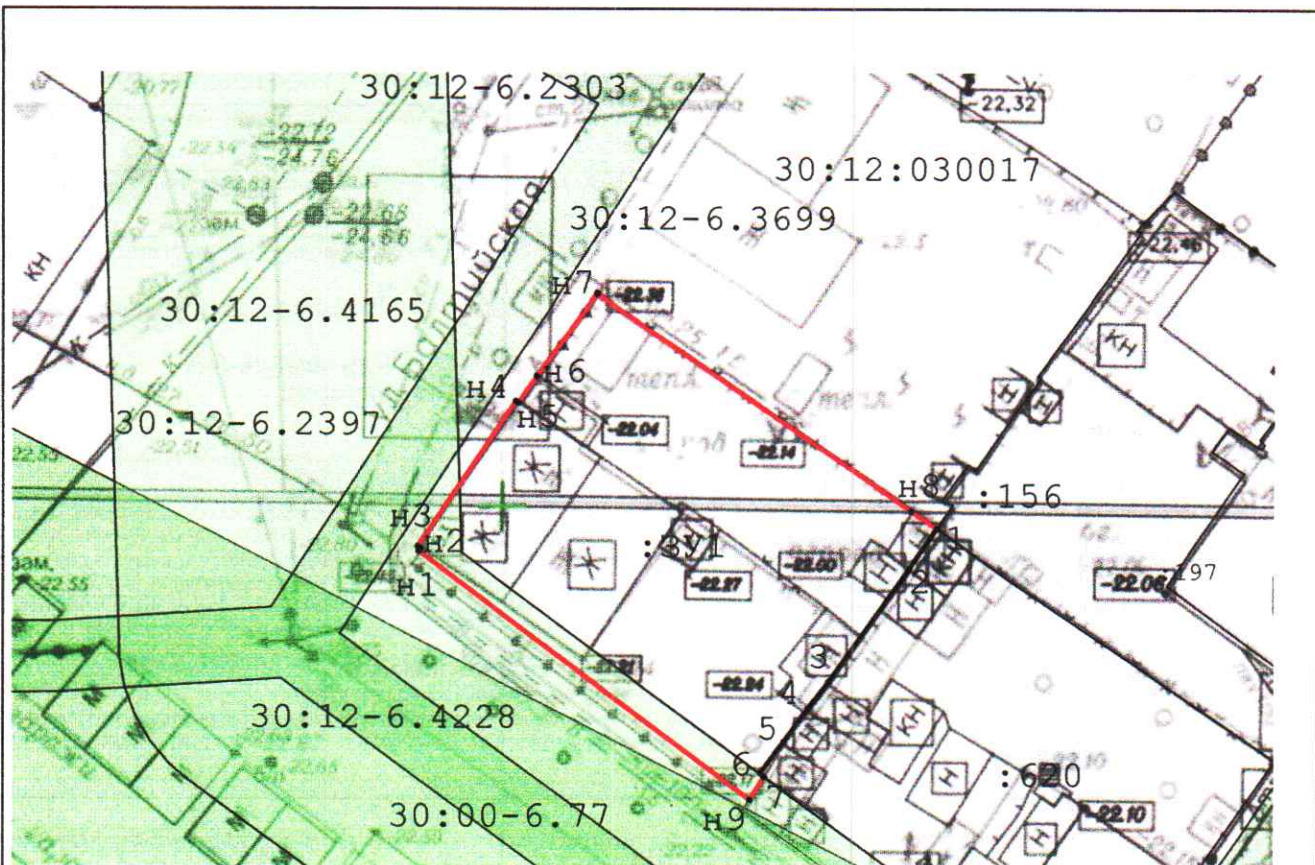

Масштаб 1:450

**Условные обозначения:**

- n6 - Образующая точка, сведения о которой позволяют однозначно определить ее местоположение
- 7 - Существующая точка, имеющиеся в ГКН сведения о которой позволяют однозначно определить ее местоположение
- - Существующая часть границы, имеющиеся в ГКН сведения о которой достаточны для определения ее местоположения
- (red) - Вновь образованная часть границы, сведения о которой достаточны для определения ее местоположения
- :3У1 - Обозначение образуемого земельного участка
- 30:12:030017 - Обозначение кадастрового квартала 30:12:030017
- 30:12-6.3699 - Обозначение ЗОУИТ 30:12-6.3699
- 30:12-6.2303 - Обозначение ЗОУИТ 30:12-6.2303
- 30:12-6.4165 - Обозначение ЗОУИТ 30:12-6.4165
- 30:12-6.2397 - Обозначение ЗОУИТ 30:12-6.2397
- 30:12-6.4228 - Обозначение ЗОУИТ 30:12-6.4228
- 30:00-6.77 - Обозначение ЗОУИТ 30:00-6.77
- :620 - Обозначение смежного земельного участка, границы которого установлены в соответствии с требованиями земельного законодательства
- :156 - Обозначение смежного земельного участка, границы которого установлены в соответствии с требованиями земельного законодательства
- :197 - Обозначение объекта капитального строительства