Схема расположения земельного участка или земельных участков на кадастровом плане территории

УТВЕРЖДЕНА
распоряжением управления
муниципального имущества
администрации муниципального образования
"Городской округ город Астрахань"

от _____ № _____

Условный номер земельного участка — :5:ЗУ1		
Площадь земельного участка 2245 м²		
Обозначение характерных точек границ	Координаты, м	
	X	Y
1	423970.49	2226500.18
2	423941.13	2226540.90
3	423940.32	2226540.65
4	423935.90	2226539.60
5	423927.27	2226535.07
6	423908.34	2226520.84
7	423912.58	2226520.43
8	423913.26	2226519.49
9	423913.75	2226518.84
10	423918.88	2226512.60
11	423910.56	2226505.99
12	423910.29	2226505.77
13	423913.73	2226501.29
14	423929.89	2226480.28
15	423934.28	2226474.59
1	423970.49	2226500.18
Система координат: МСК-30		

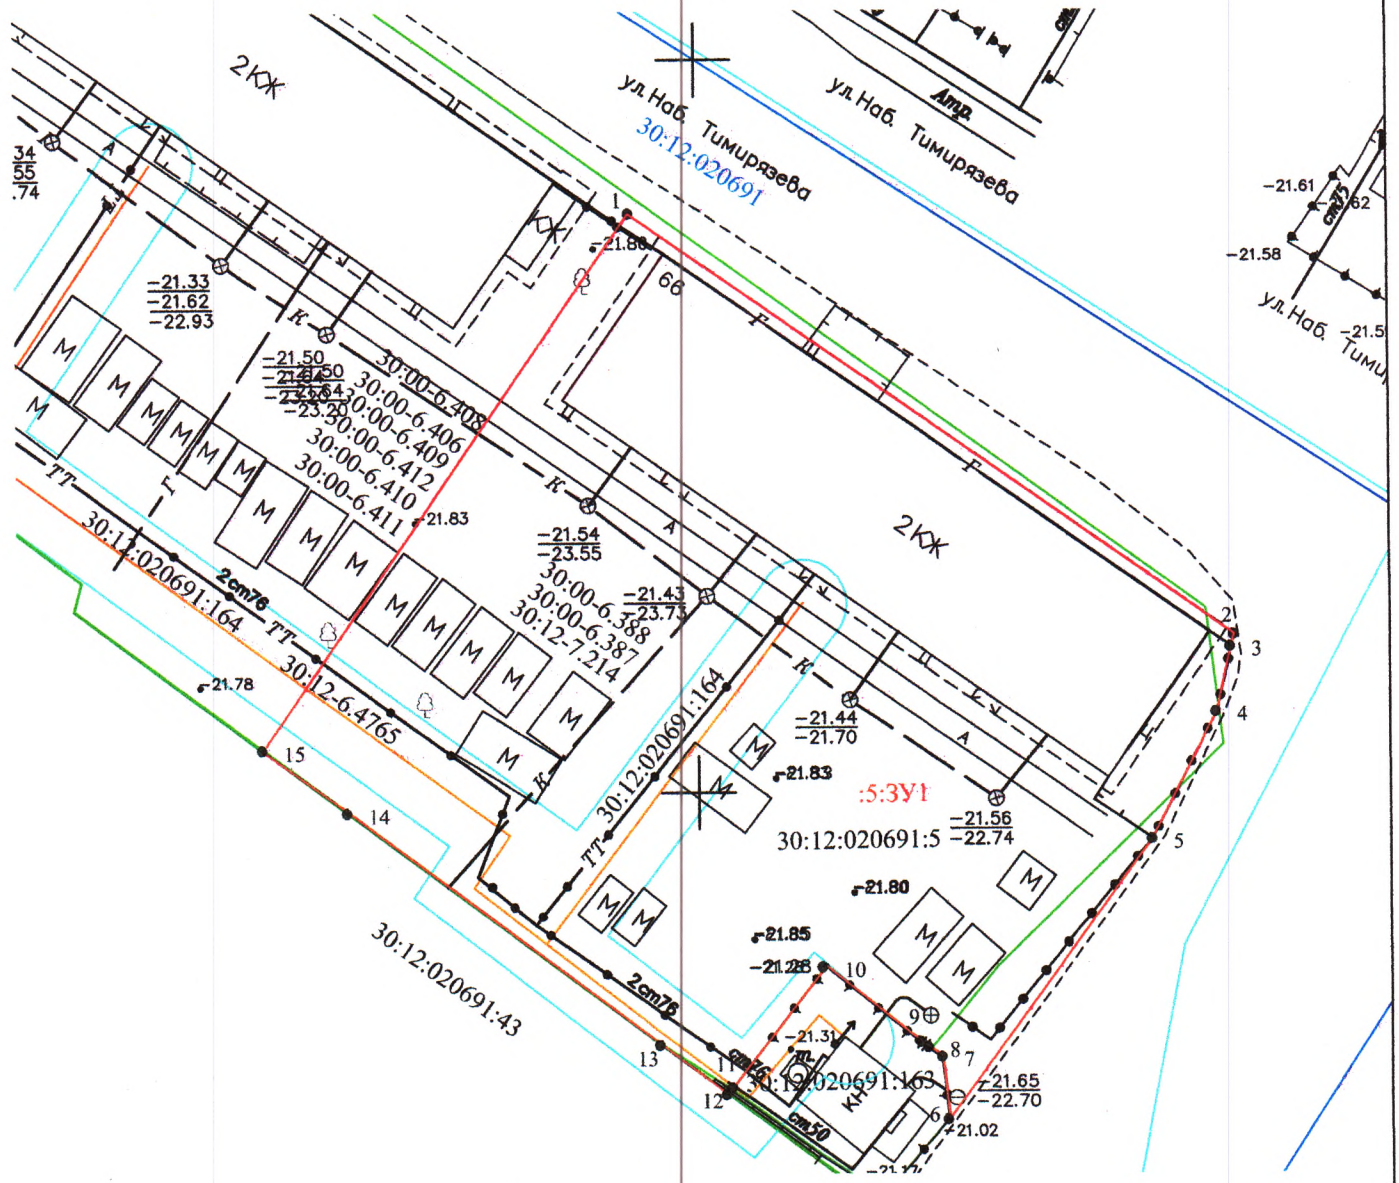

Условные обозначения:

:ЗУ1	- обозначение образуемого земельного участка
	- граница образуемого земельного участка
30:12:020691	- номер кадастрового квартала
:164	- границы ОКС, имеющих сведения в ЕГРН
:43	- границы земельных участков, имеющих сведения в ЕГРН
•	- характерная точка границы земельного участка
1	- обозначение характерной точки границы земельного участка
30:12-6.4765	- обозначение и границы ЗОУИТ

Масштаб 1:500