



Схема генплана М 1:500

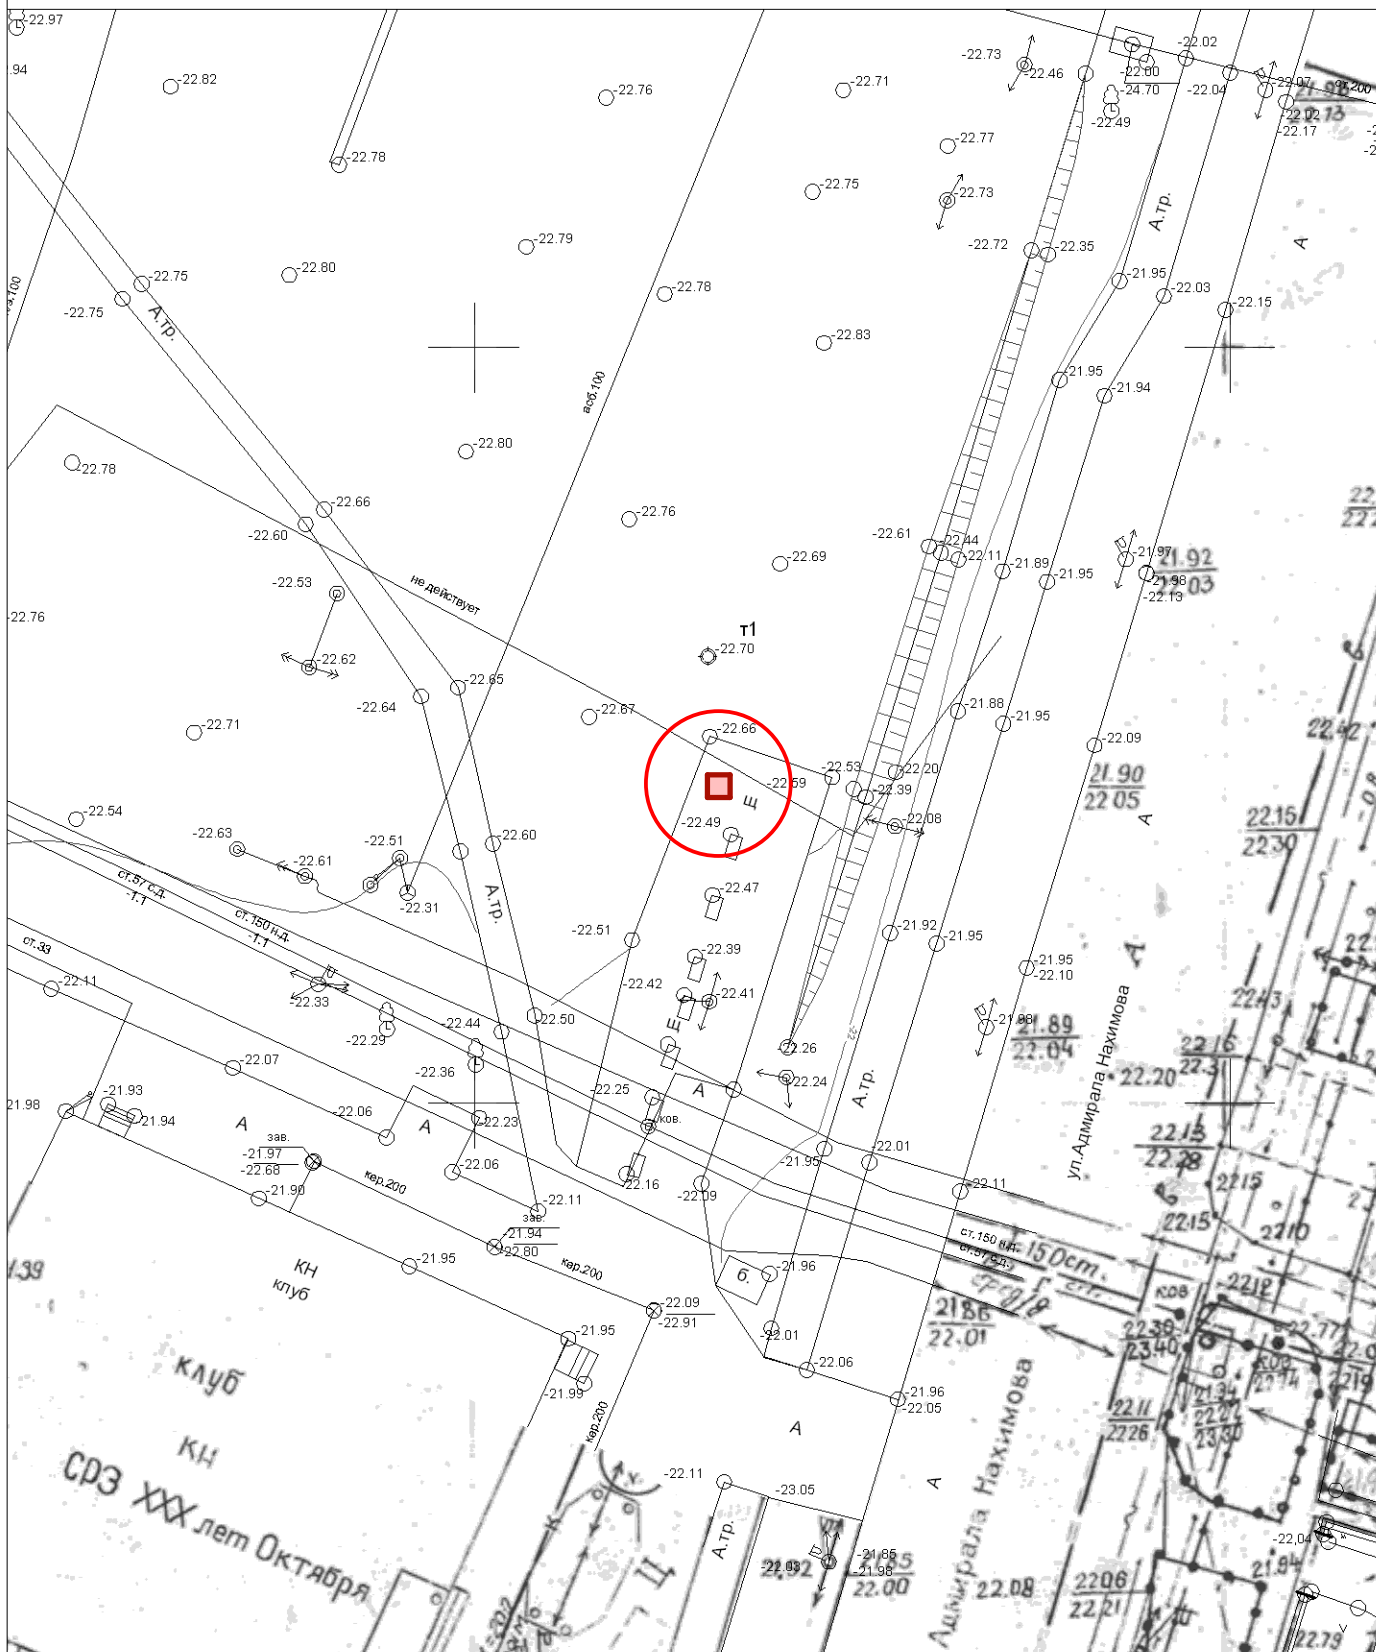

Условные обозначения:

 местоположение нестационарного торгового объекта типа "автофургон" для реализации рыбы свежей по адресу: ул. Немова, 24 "д" в Советском районе