




Схема генплана М 1:500

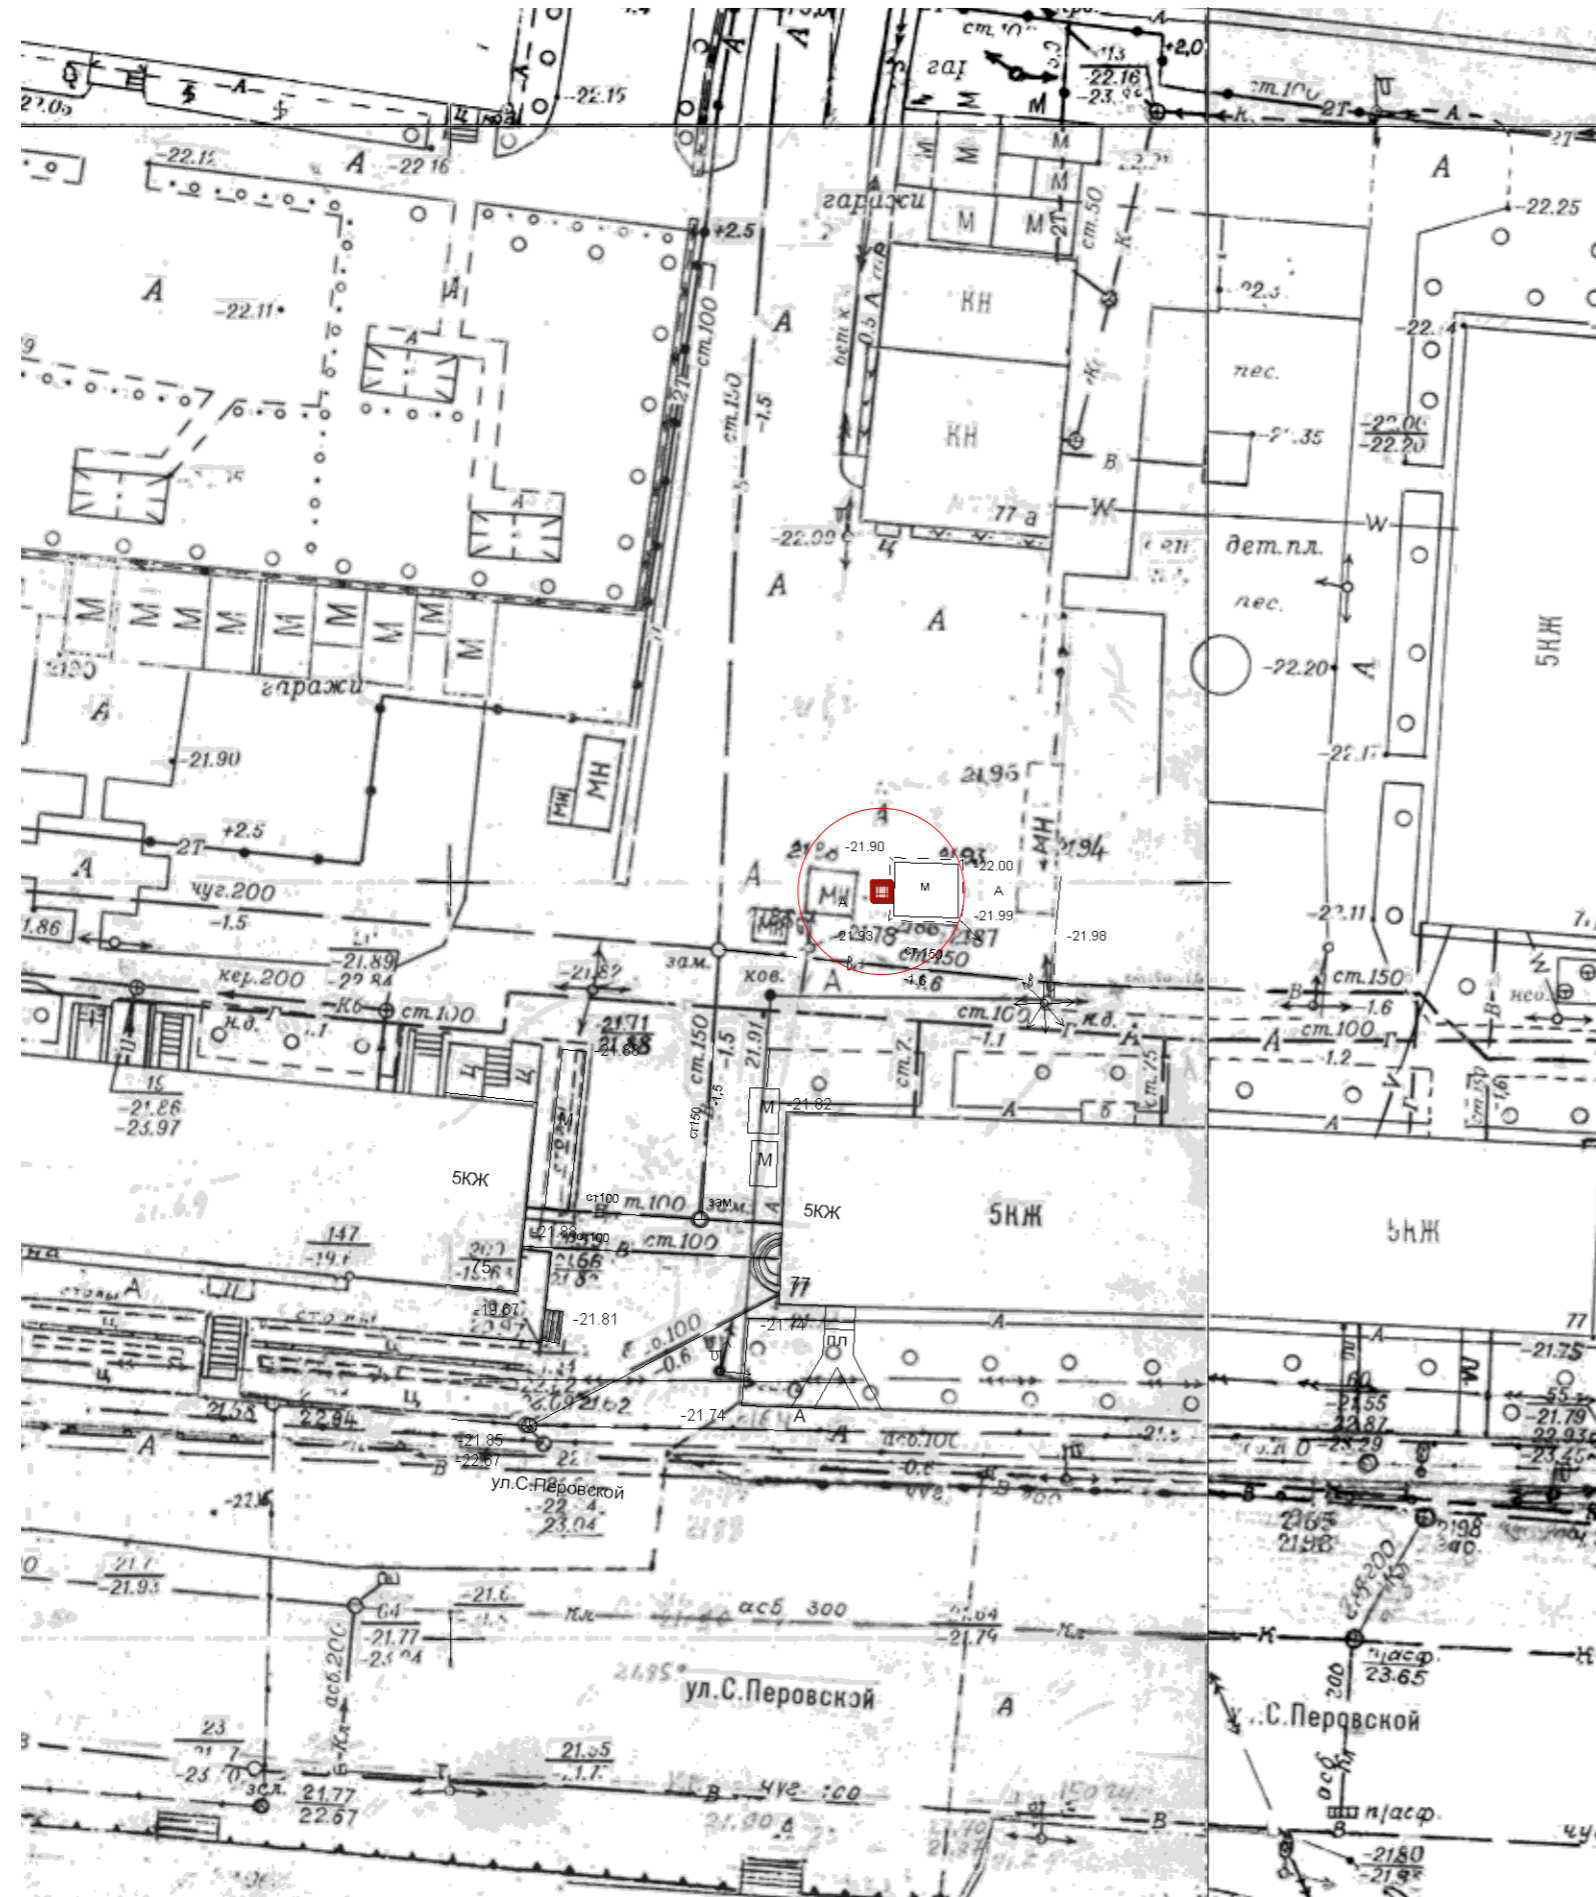

Ситуационный план

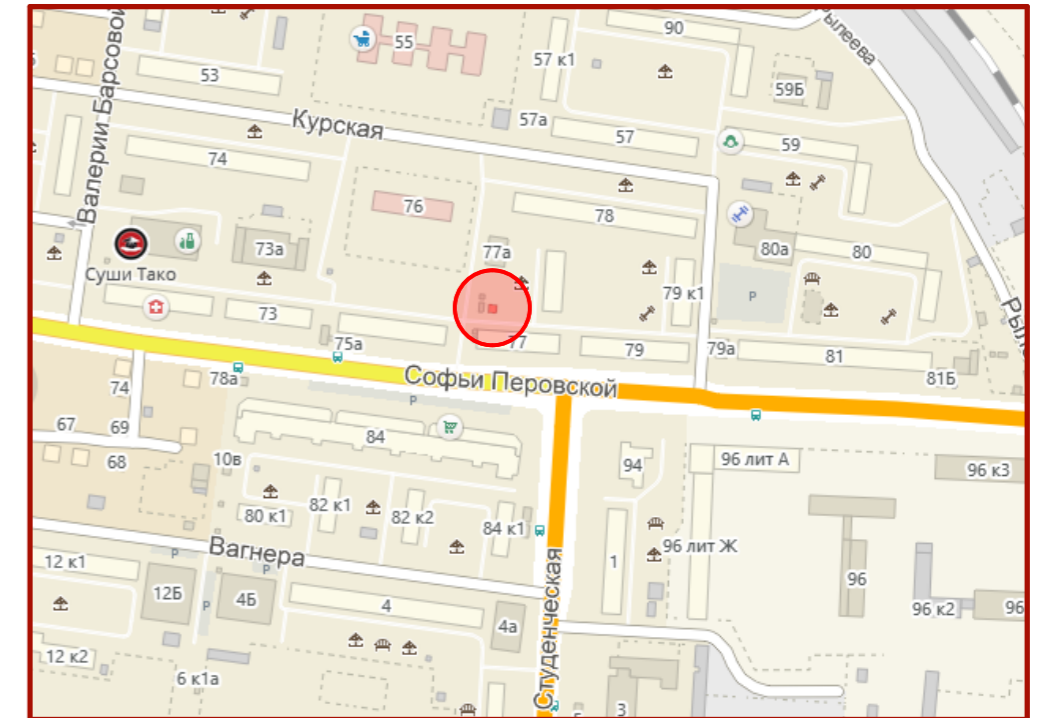

Условные обозначения:

-  местоположение нестационарного торгового объекта типа "павильон" для реализации продовольственных товаров по адресу: ул. С. Перовской, д. 77 в Кировском районе.