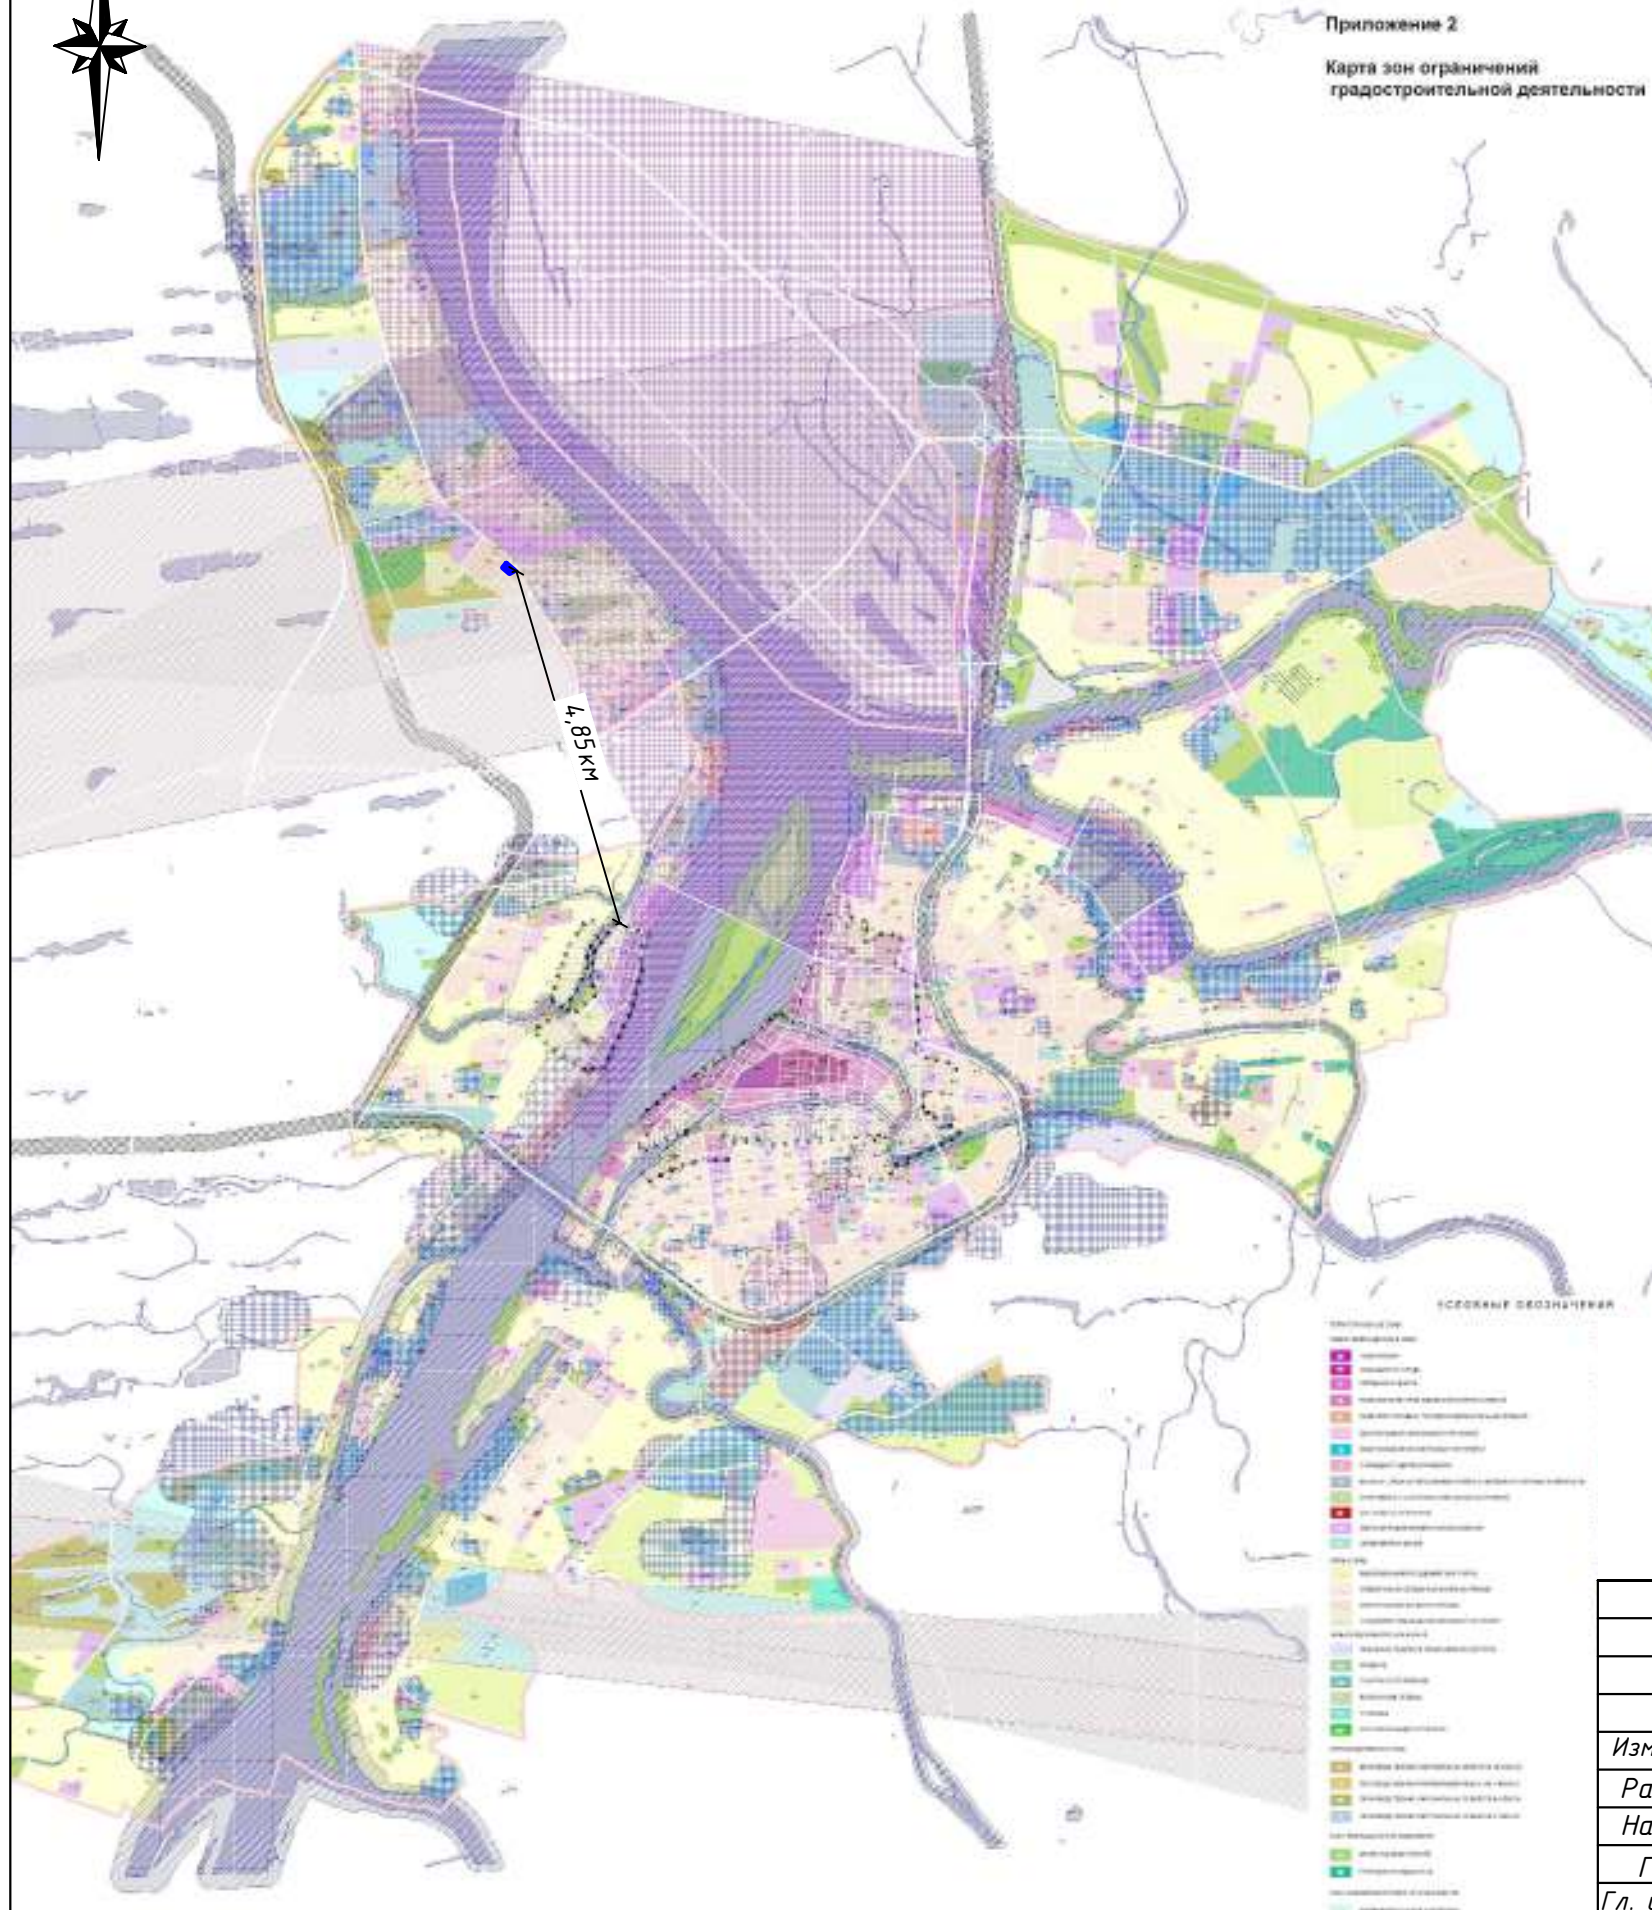


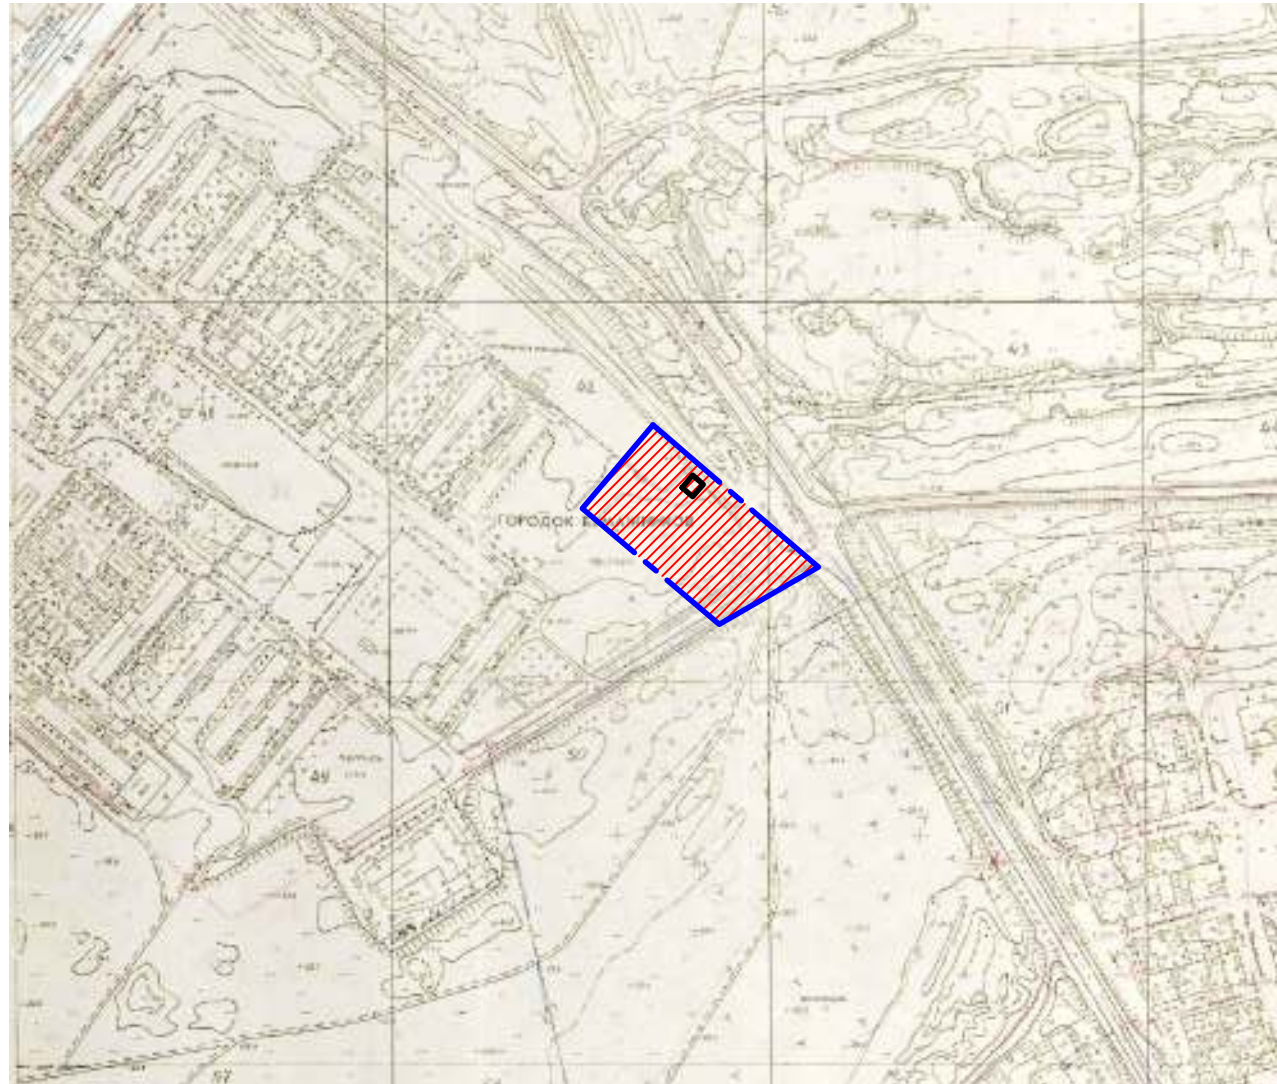


Схема зонирования





Приложение 2
Карта зон ограничений градостроительной деятельности

Схема размещения проектируемой территории в структуре Трусовского района г. Астрахани М 1:5000



Условные обозначения:

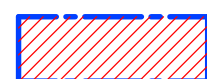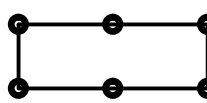-  - Границы проектных работ
-  - Границы зон действия ограничений по условиям охраны объектов культурного наследия

						Проект планировки территории в границах улиц Димитрова и Магистральной в Трусовском районе города Астрахани			
Изм.	Кол.	Лист	№ док.	Подпись	Дата	Проект планировки Материалы по обоснованию	Стадия	Лист	Листов
Разраб.		Вендеревская					ПП	1.2.1.	
Нач.гр.									
ГИП		Рудовский				Схема размещения проектируемой территории в структуре Трусовского района МО "Город Астрахань" М 1:5000	ГП АО "Проектно-производственное архитектурно-планировочное предприятие"		
Гл. инженер									
предприятия		Христофорова							
И.о.директора		Иждереева							