
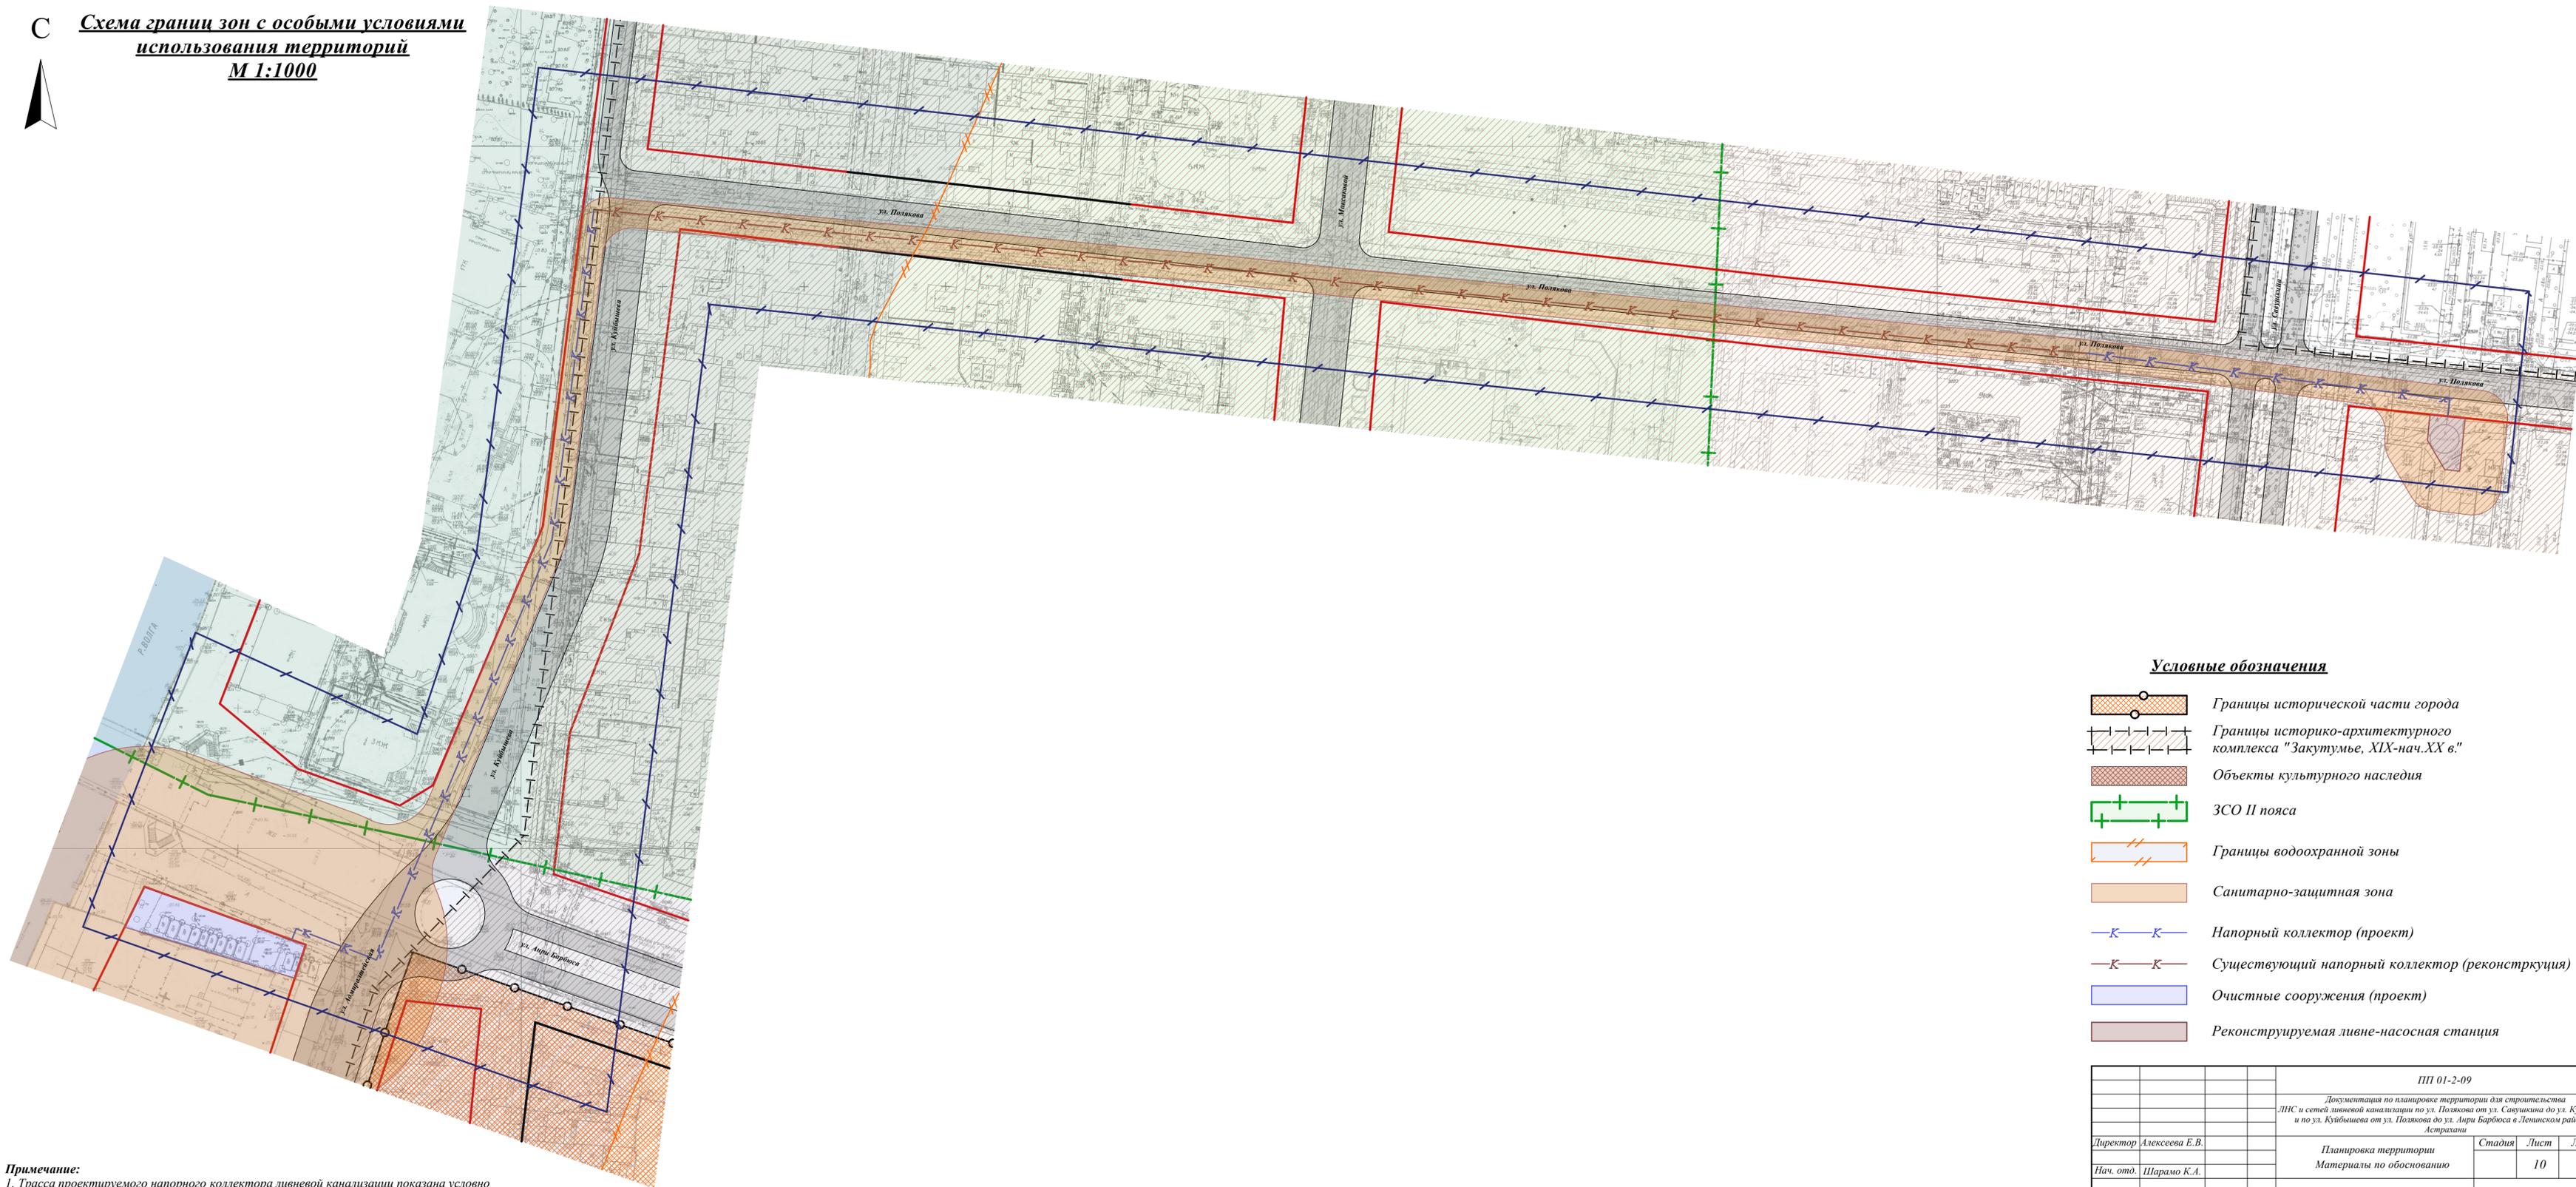


С

**Схема границ зон с особыми условиями
использования территорий
М 1:1000**

 

Условные обозначения

-  Границы исторической части города
-  Границы историко-архитектурного комплекса "Закутумье, XIX-нач.XX в."
-  Объекты культурного наследия
-  ЗСО II пояса
-  Границы водоохранной зоны
-  Санитарно-защитная зона
-  Напорный коллектор (проект)
-  Существующий напорный коллектор (реконструкция)
-  Очистные сооружения (проект)
-  Реконструируемая ливне-насосная станция

Примечание:

1. Трасса проектируемого напорного коллектора ливневой канализации показана условно
2. Размеры в м

ПП 01-2-09

Документация по планировке территории для строительства ЛНС и сетей ливневой канализации по ул. Полякова от ул. Саушкина до ул. Куйбышева и по ул. Куйбышева от ул. Полякова до ул. Анны Барбоса в Ленинском районе г. Астрахани

Директор	Алексеева Е.В.	Планировка территории Материалы по обоснованию	Стадия	Лист	Листов
Нач. отд.	Шарамо К.А.			10	
Вед. архитектор	Климов О.Ю.	Схема границ зон с особыми условиями использования территорий М 1:1000	МБУ г. Астрахани "Архитектура"		