



Поперечные профили улиц. М 1:200

1-1

ул. Н. Островского
(сущ.)

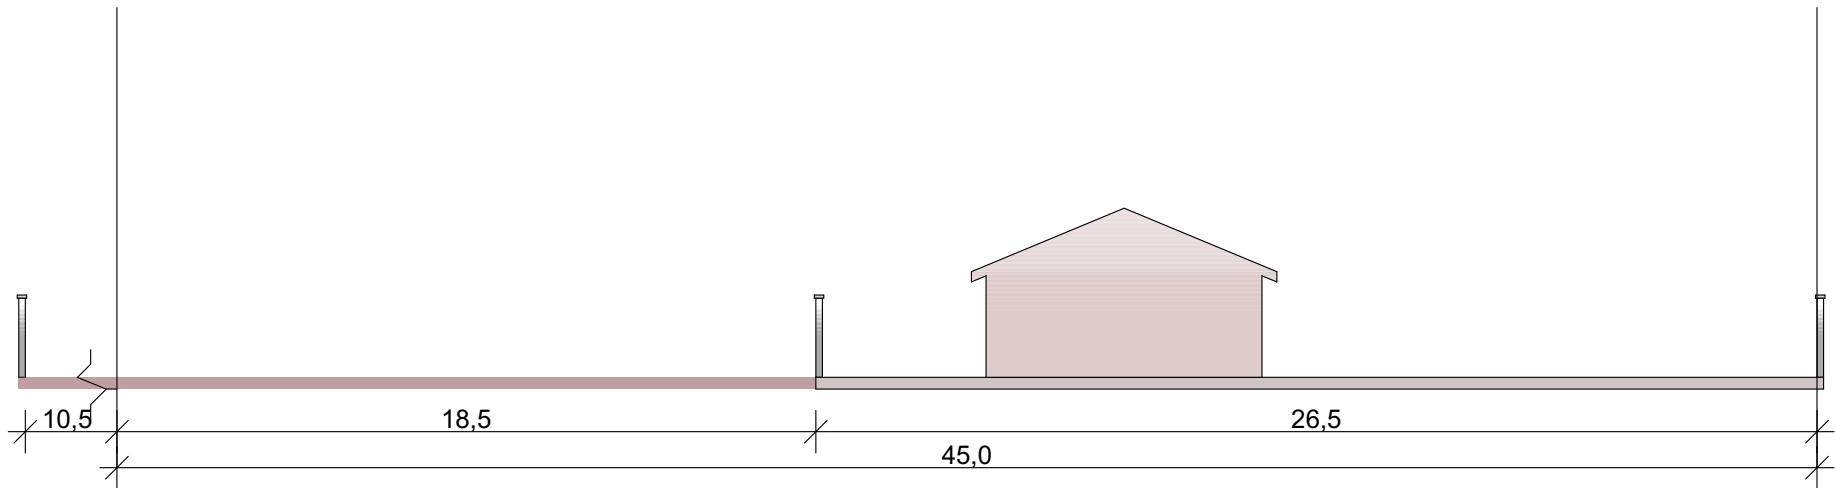

ул. Н. Островского
(проект.)

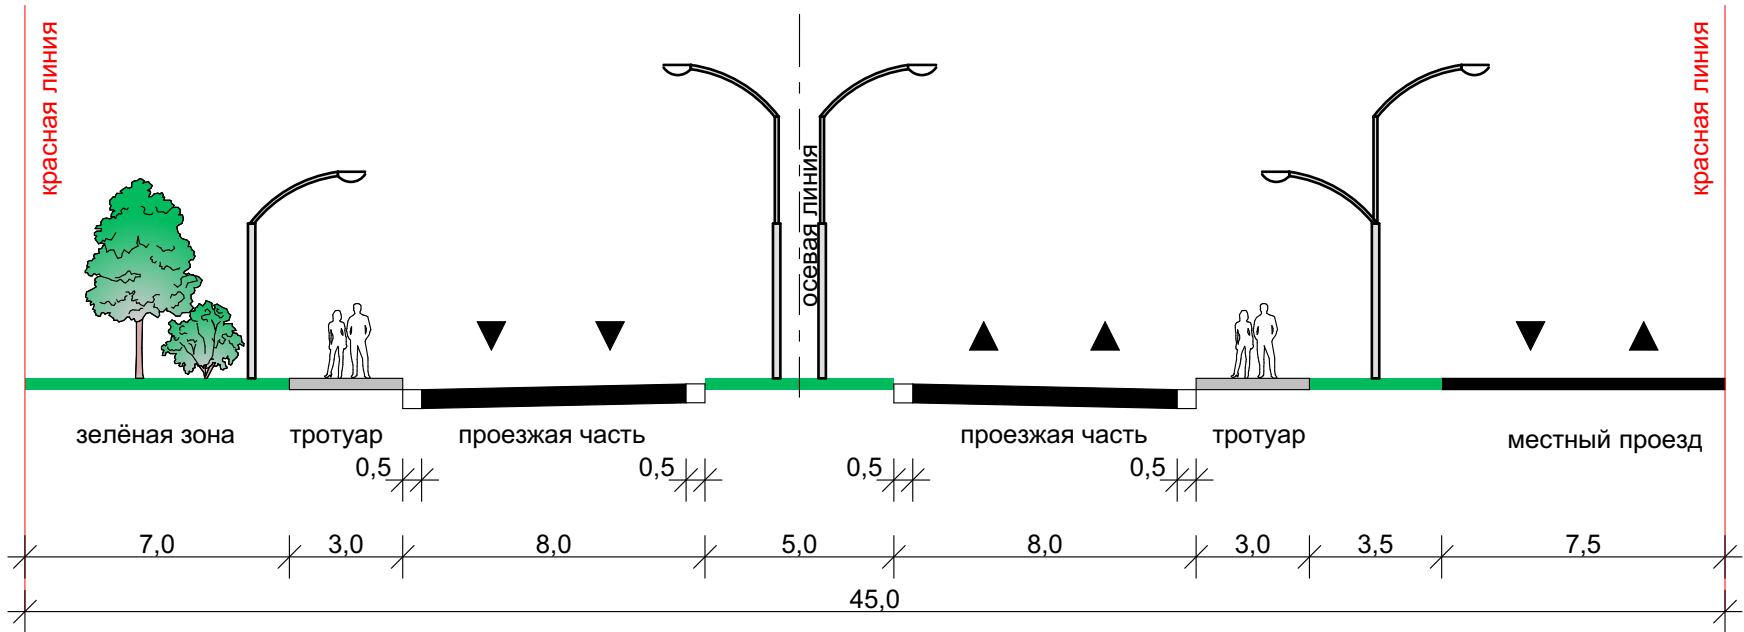

				ПП-01-1-3		
				Проект планировки территории для строительства линейного объекта по ул. Н. Островского от ул. Пороховой до развязки по ул. Бродской в Советском районе г. Астрахани		
Директор	Алексеева			Планировка территории Утверждаемая часть	Стадия	Лист
Нач. отд.	Шарамо				ПП	3
Проектир	Федорычев			Поперечный профиль 1-1 М 1:200	МБУ г. Астрахани "Архитектура"	
Н.контр.						