



Поперечные профили улиц. М 1:200

3-3

ул. Б. Хмельницкого
(сущ.)

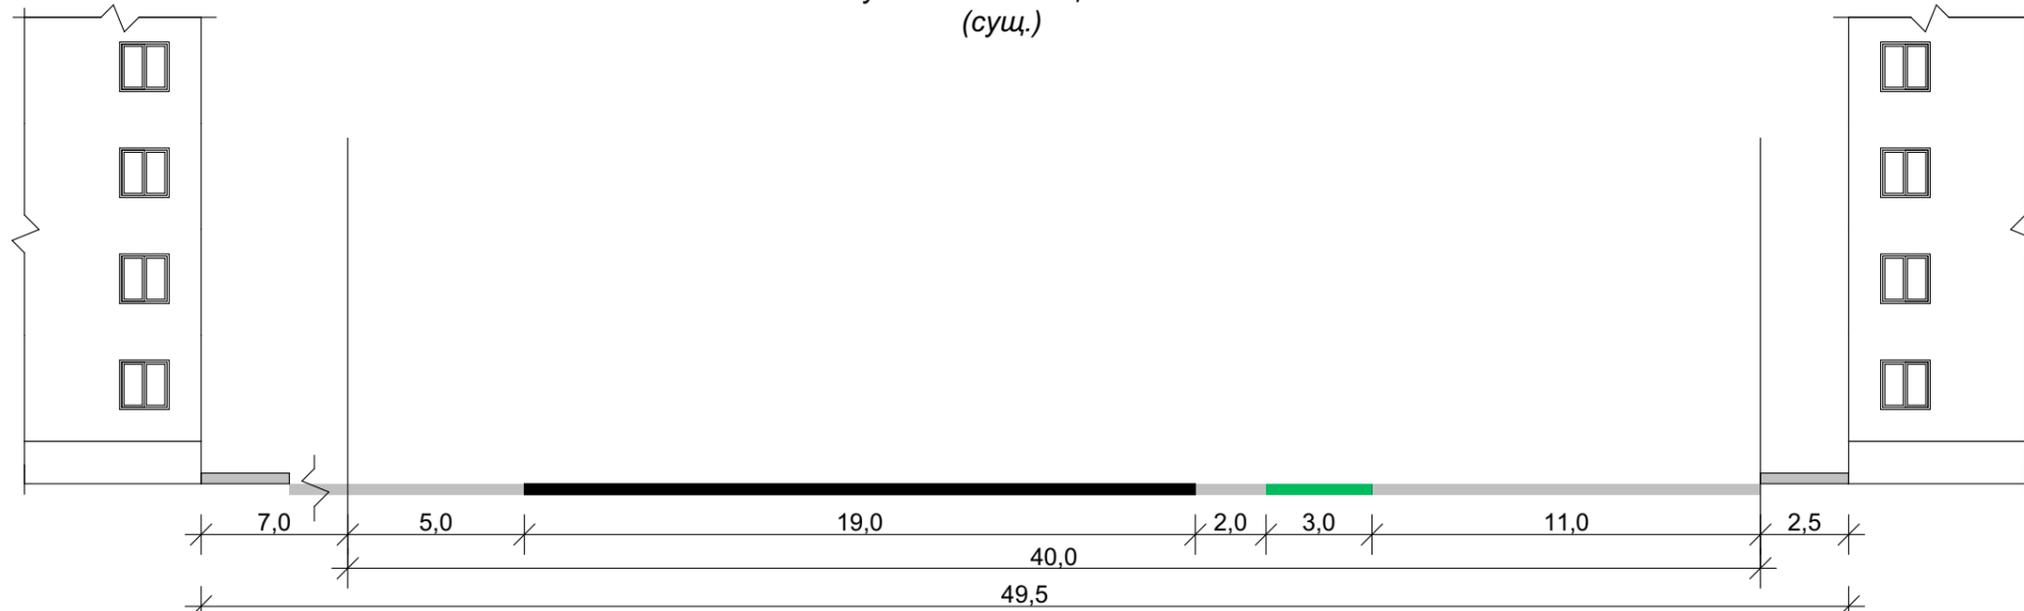

ул. Б. Хмельницкого
(проект.)

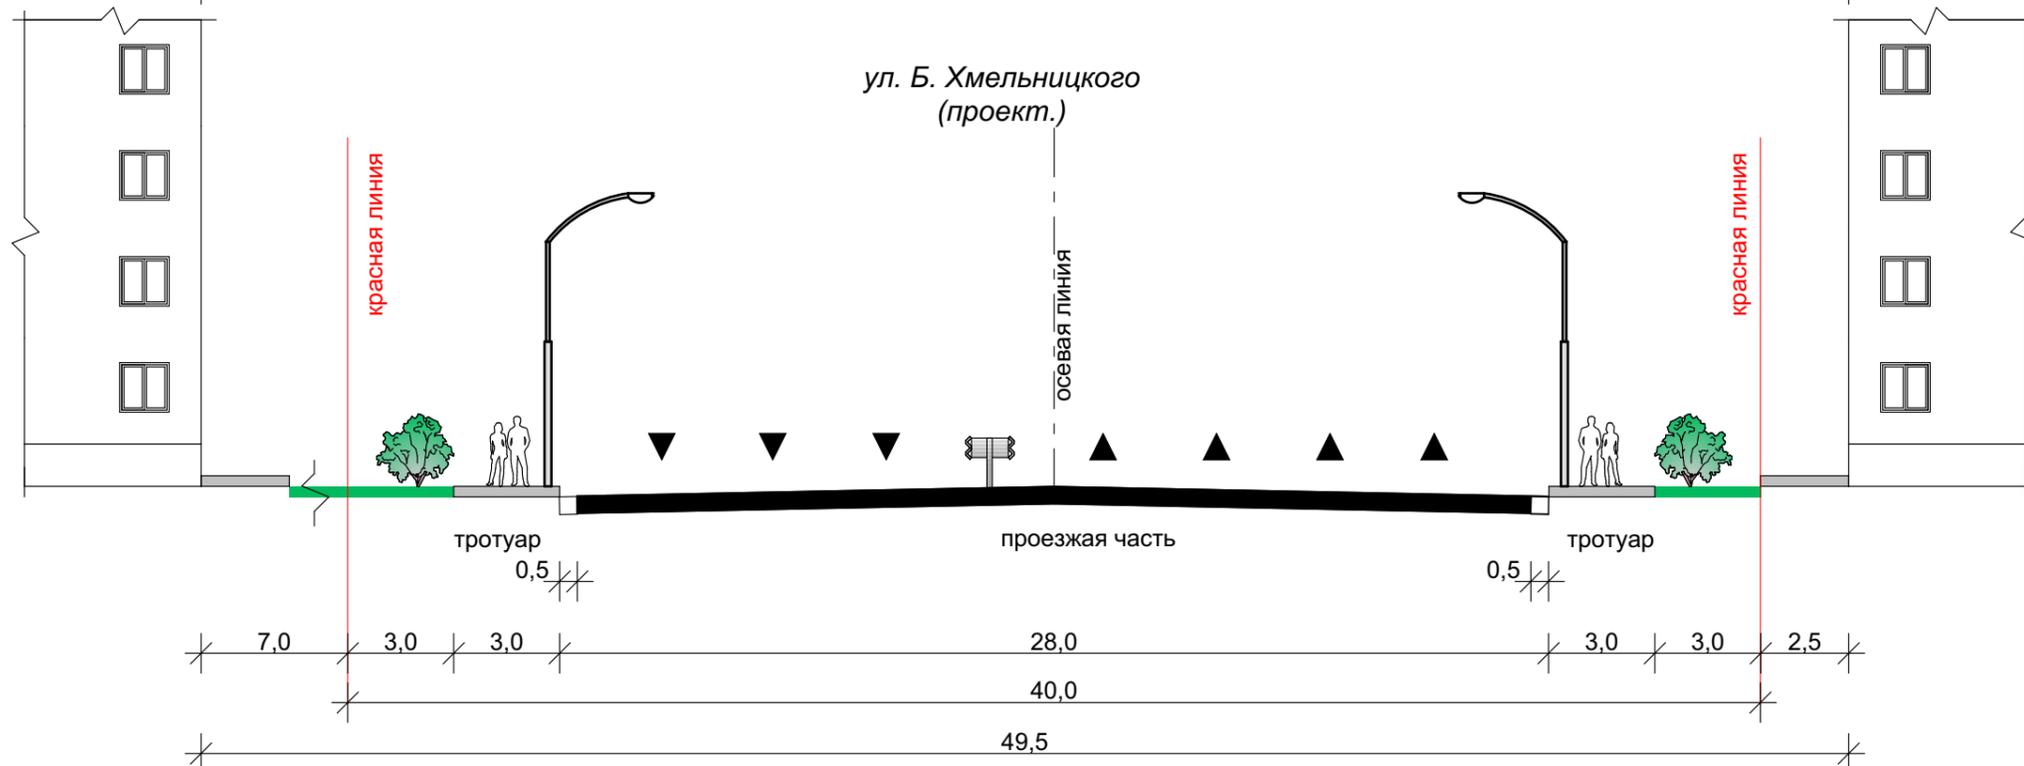

					ПП-01-1-5		
					Проект планировки территории для строительства линейного объекта по ул. Н. Островского от ул. Пороховой до развязки по ул. Бродской в Советском районе г. Астрахани		
Директор	Алексеева			Планировка территории Утверждаемая часть	Стадия	Лист	Листов
Нач. отд.	Шарамо				ПП	5	
Проектир	Федорычев			Поперечный профиль 3-3 М 1:200	МБУ г. Астрахани "Архитектура"		
Н.контр.							