
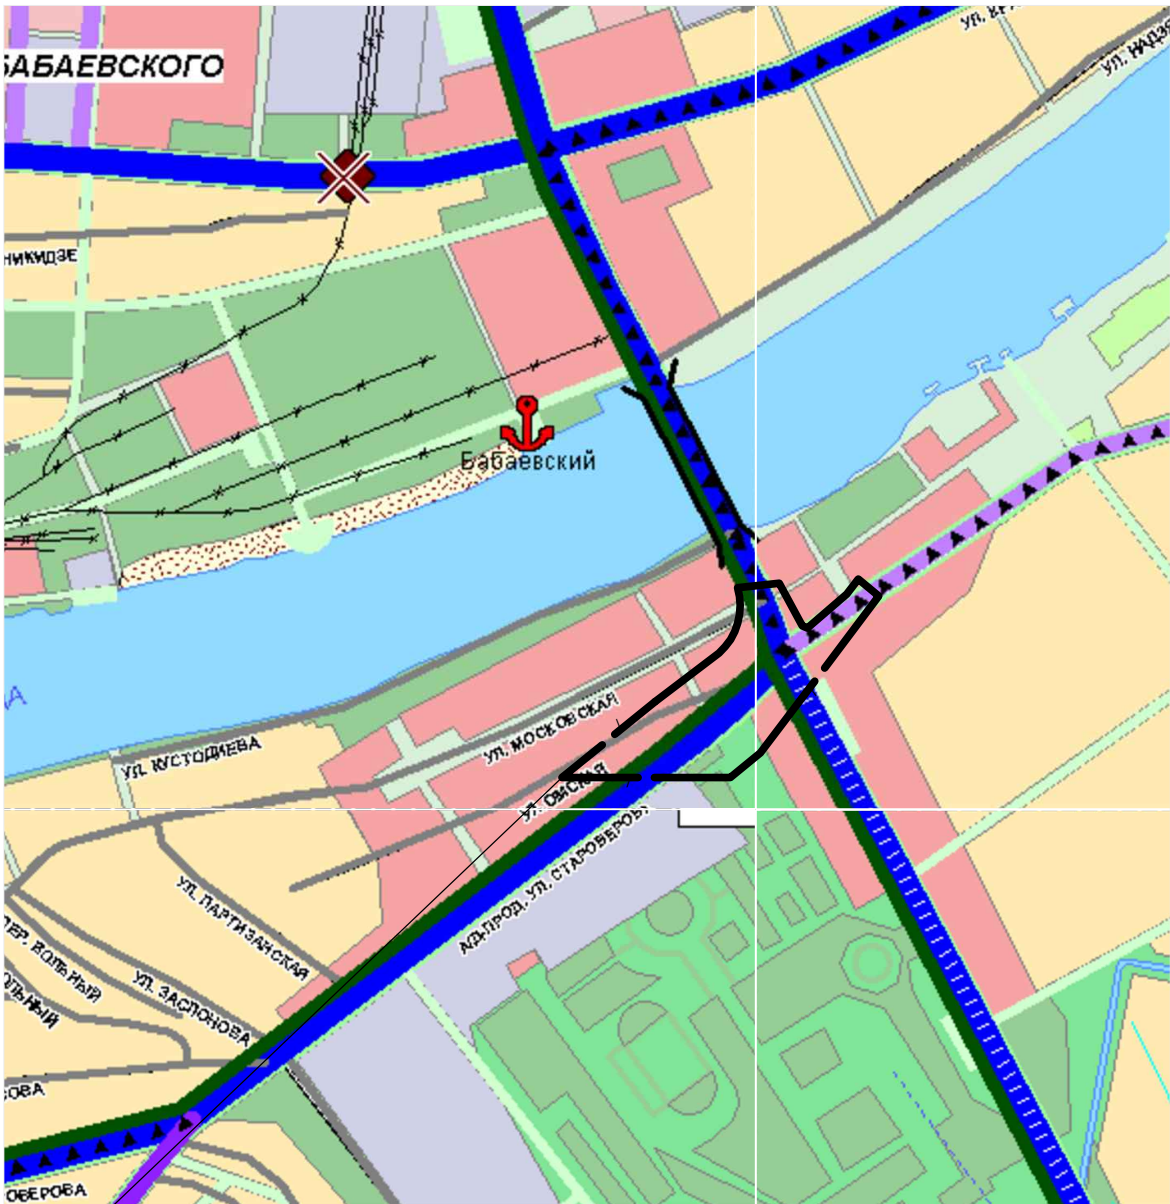


Схема размещения проектируемой территории в структуре г.Астрахани М 1:50000

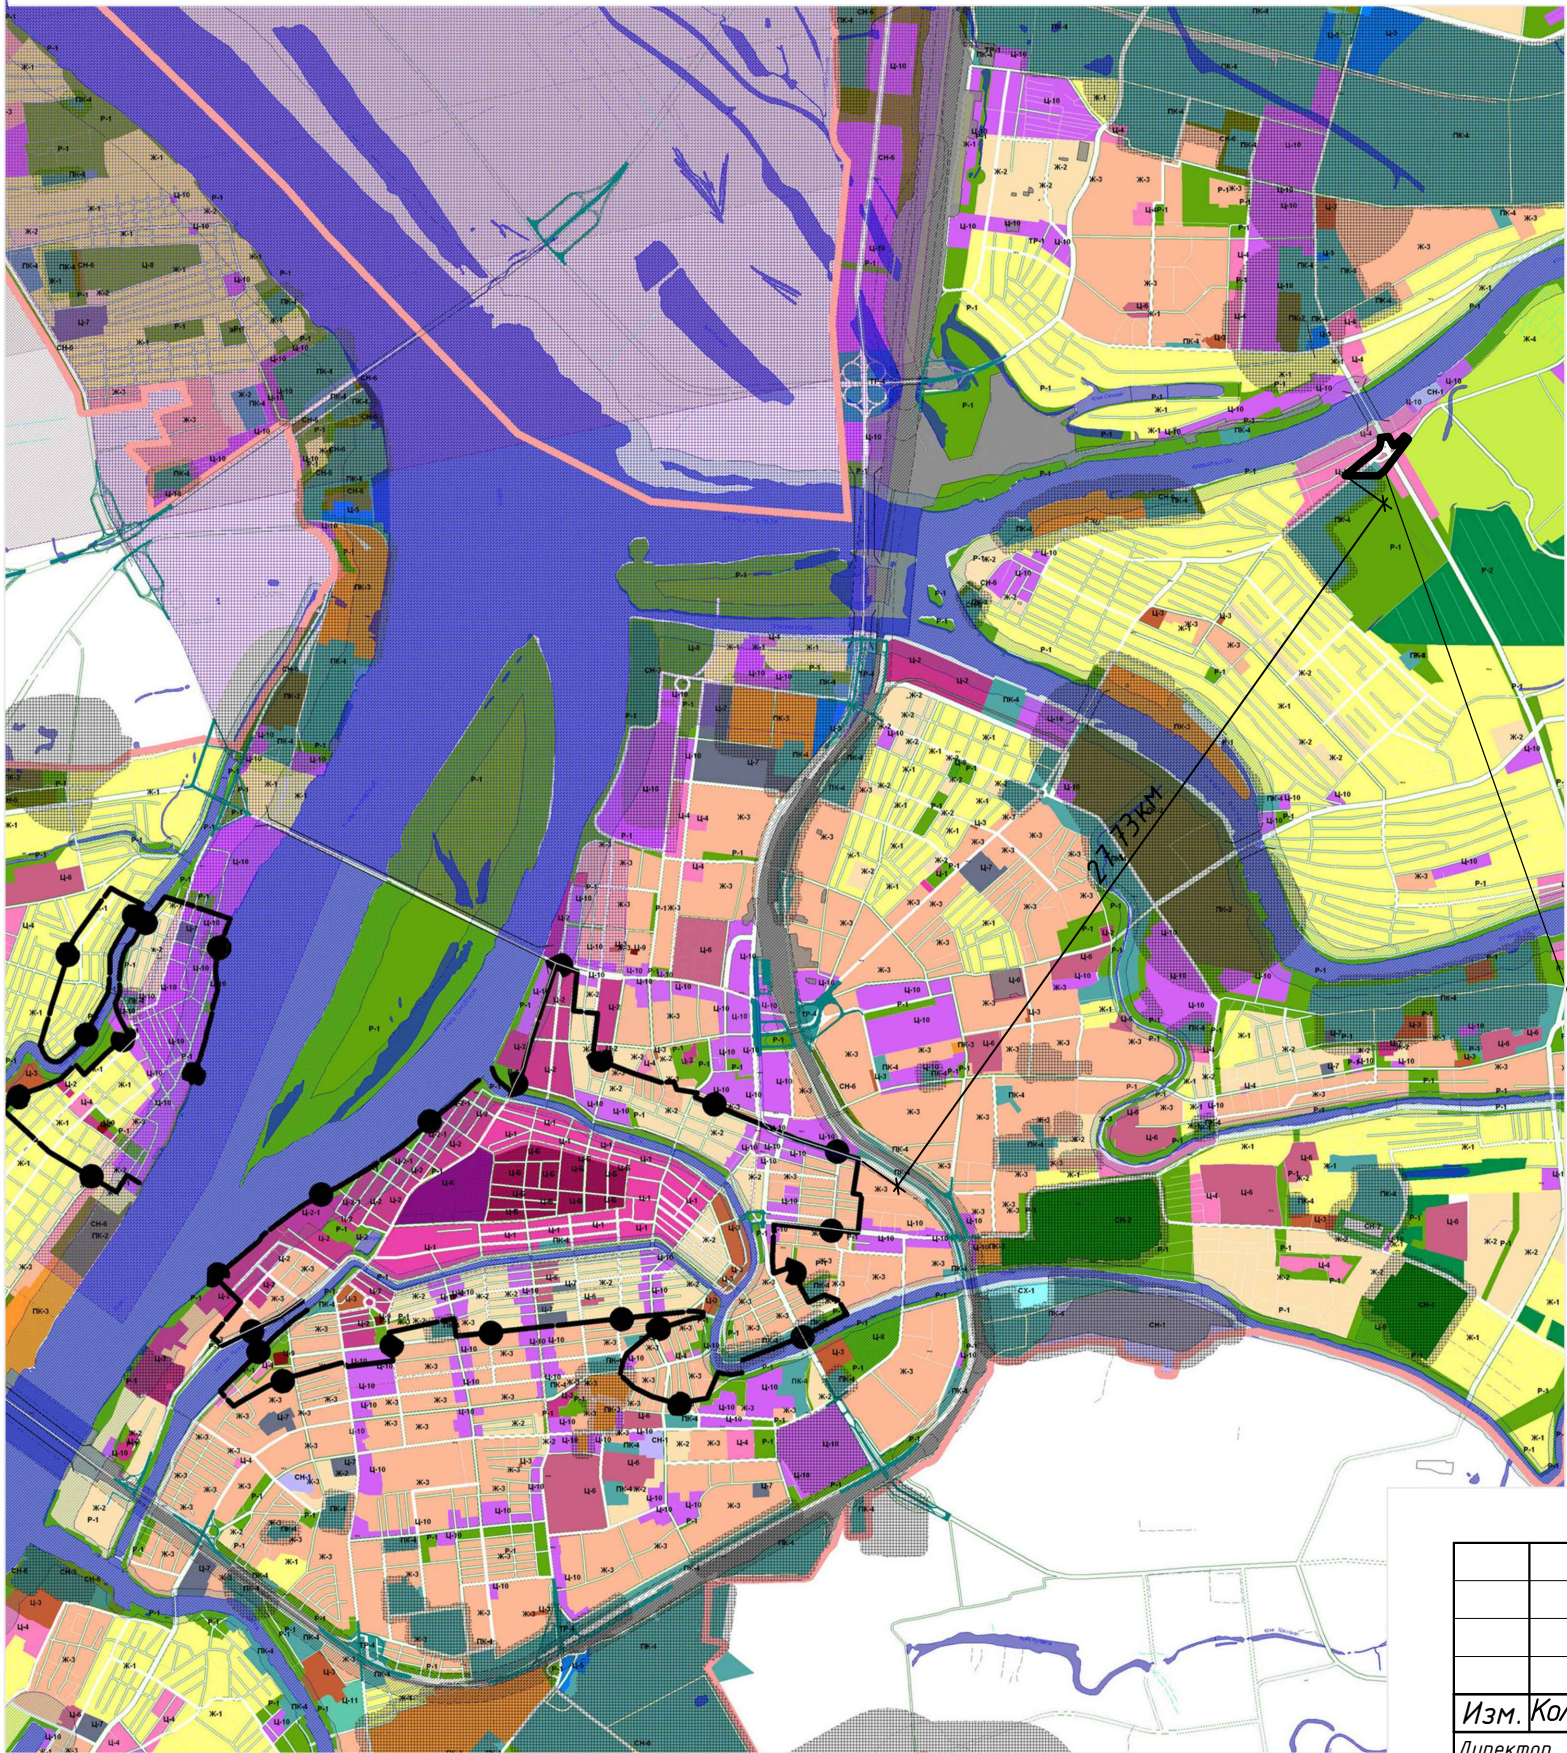

Границы проектирования для документации по планировке и межеванию территории для строительства линейного объекта в районе пл.2-я Московская в Ленинском районе г.Астрахани

Границы зон действия ограничений по условиям охраны объектов культурного наследия

						ПП-01-02-4			
						Документация по планировке и межеванию территории для строительства линейного объекта в районе пл.2-я Московская в Ленинском районе г.Астрахани			
Изм.	Колуч	Лист	№ док	Подп.	Дата	Планировка территории. Материалы по обоснованию	Стадия	Лист	Листов
Директор	Алексеева						ПП	4	
Нач.ОПП	Шарамо								
Проектир.	Ермилов								
Н.контр.									

