
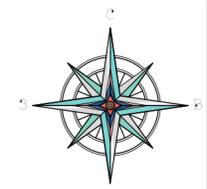


Чертеж красных линий М 1:1000

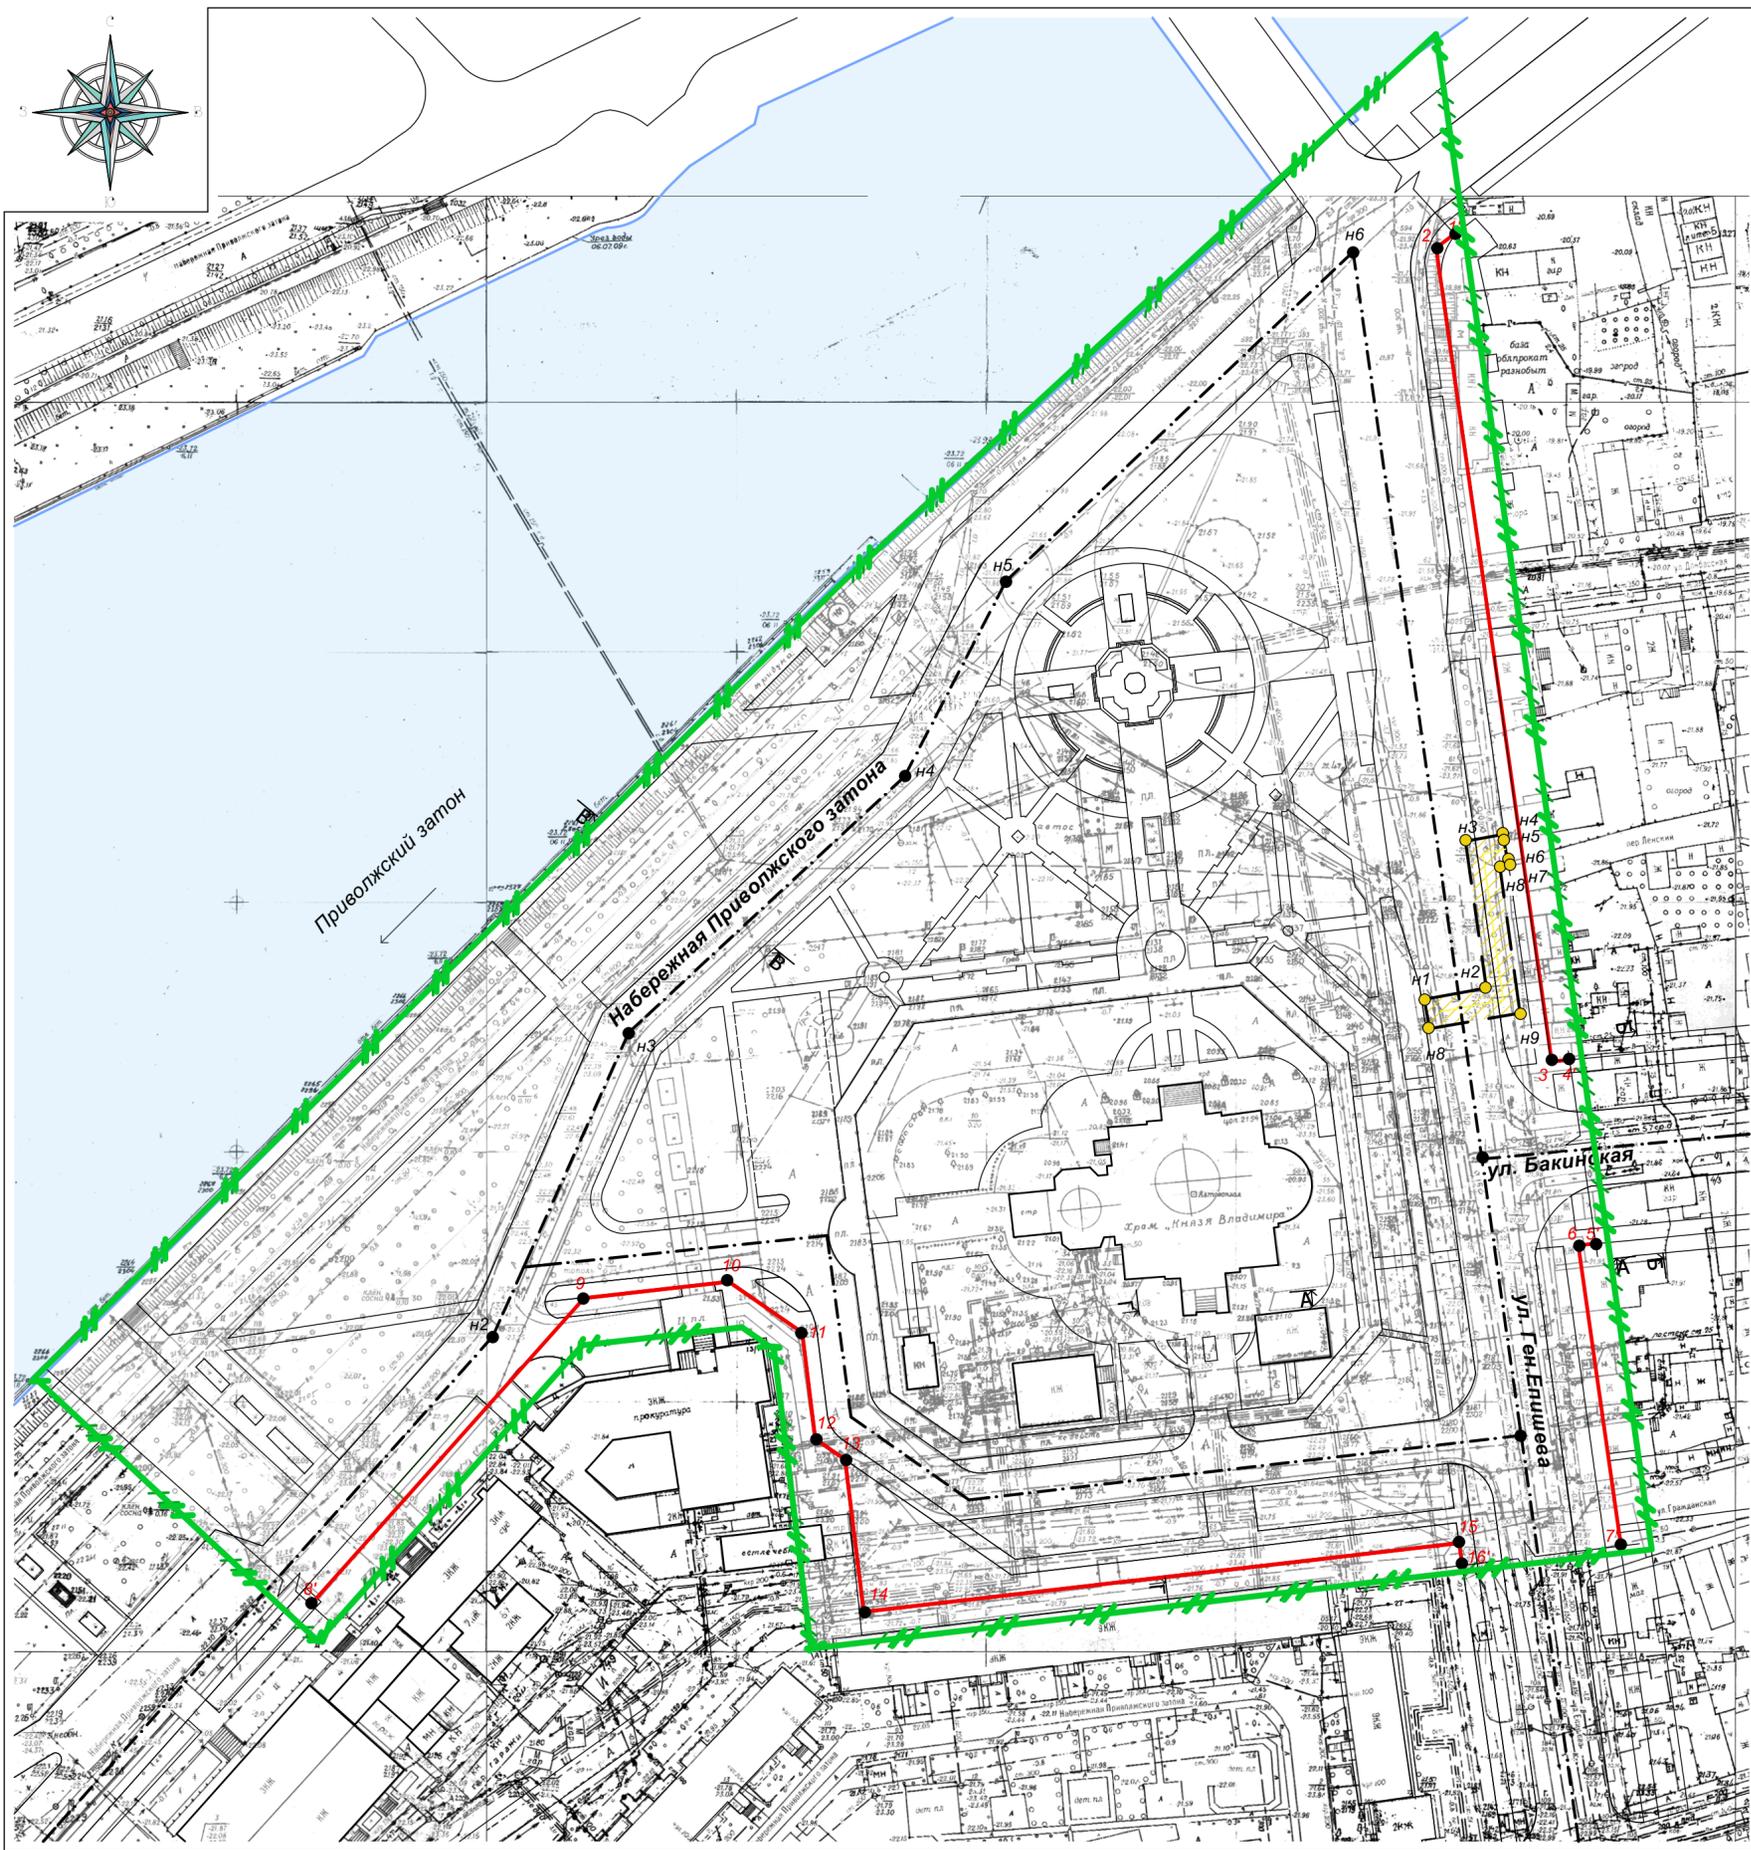

Условные обозначения

-  Границы проектирования
-  Красные линии(проект.)
-  Поворотные точки красных линий
-  Поворотные точки ЗУ для строительства подземного газопровода среднего давления
-  ЗУ для строительства подземного газопровода среднего давления

		ПП-01-1-2		
		Внесение изменений в проект планировки и межевания территории для строительства линейного объекта в границах улиц Набережная Приволжского затона, Генерала Епишева в Советском районе г. Астрахани		
Директор Нач. отд.	Алексеева Шарамо	Проект планировки территории Утверждаемая часть	Стадия	Лист
				2
Архитектор Н.контр.	Федорычев	Чертеж красных линий М 1:1000	МБУ г.Астрахани "Архитектура"	