

Таблица координат поворотных точек красных линий

Система координат местная

Номера точек координат	X	Y
1к	174.88	-194.86
2к	144.36	-243.34
3к	116.74	-276.99
4к	94.50	-315.41
5к	123.14	-356.46
6к	233.12	-282.37
7к	193.72	-219.82
8к	131.80	-368.70
9к	194.52	-326.62
10к	201.69	-321.80
10ак	259.20	-283.15
11к	243.99	-274.64
12к	208.71	-222.10

Условные обозначения

- Проектируемая застройка
- Существующая жилая застройка
- Границы проектирования
- Красные линии
- Поворотные точки красных линий
- Оси дорог
- Поворотные точки осей дорог

03 / 2015 - ППТ

Проект планировки и межевания территории
в границах улиц: Фиолетова, Кибальчича, Адмиралтейской,
Пугачева в Кировском районе г.Астрахани



Планировка территории
ТОМ 2. Проект планировки

Стадия	Лист	Листов
	2	

Чертеж красных линий.
М 1:1000

ООО "Первое
Проектное Бюро"
СРО № 0767.01-2015-3015135315-П-181

Чертеж красных линий. М 1:1000

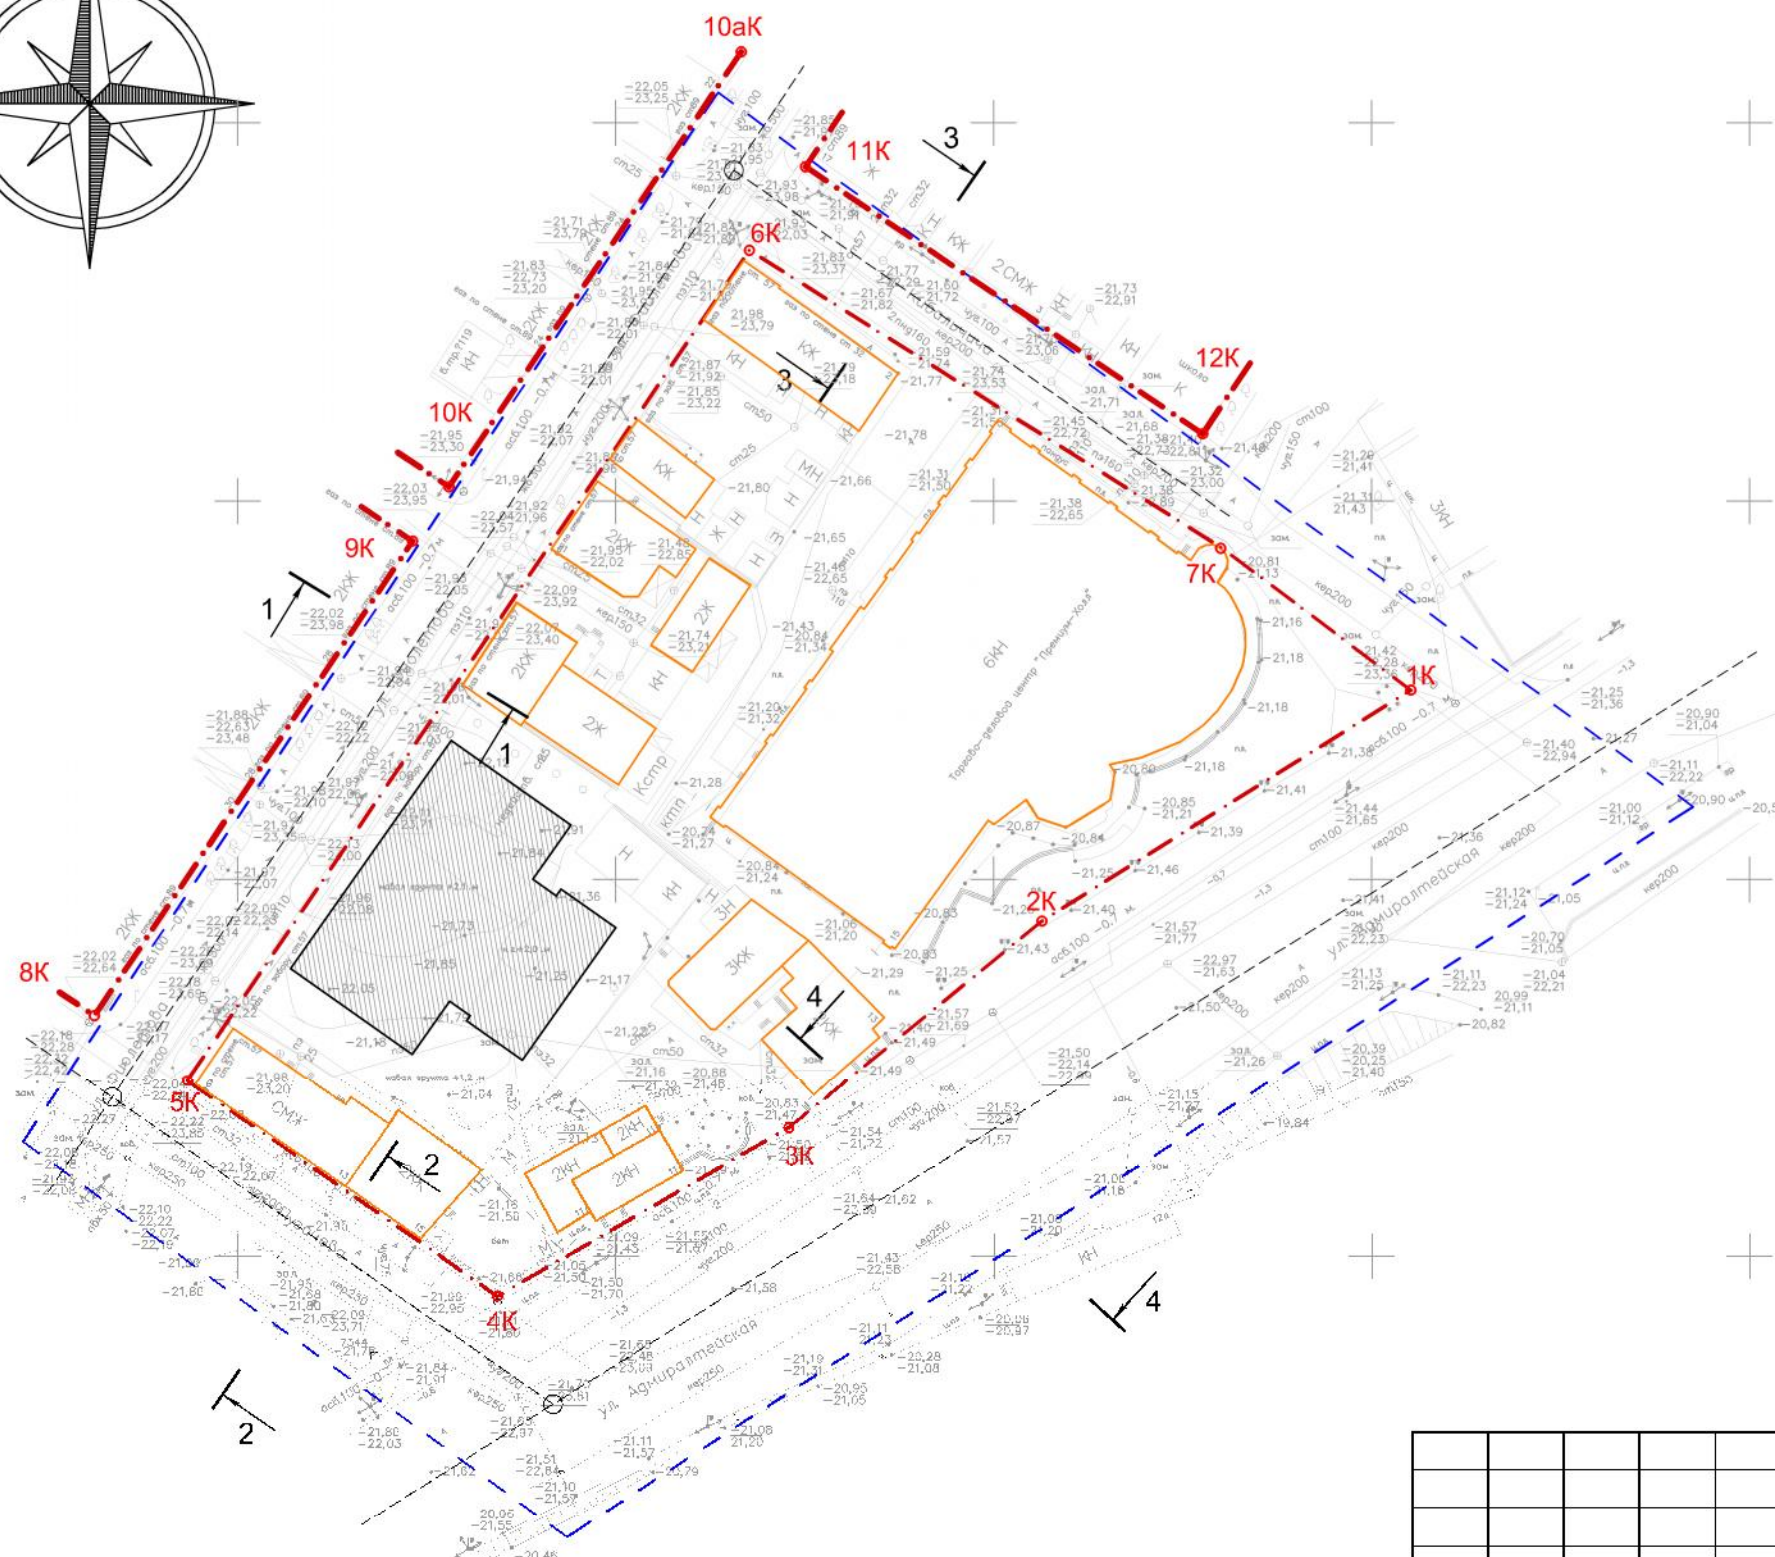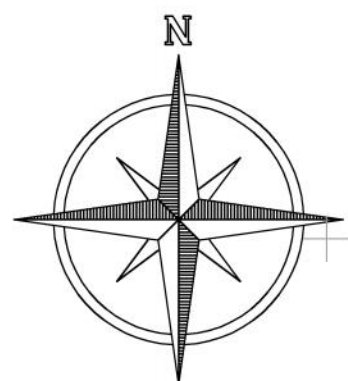

Взам. инв.Н

Инв.Н подл. Подпись и дата

Инв.Н подл.