



Чертеж межевания территории на кадастровом плане территории

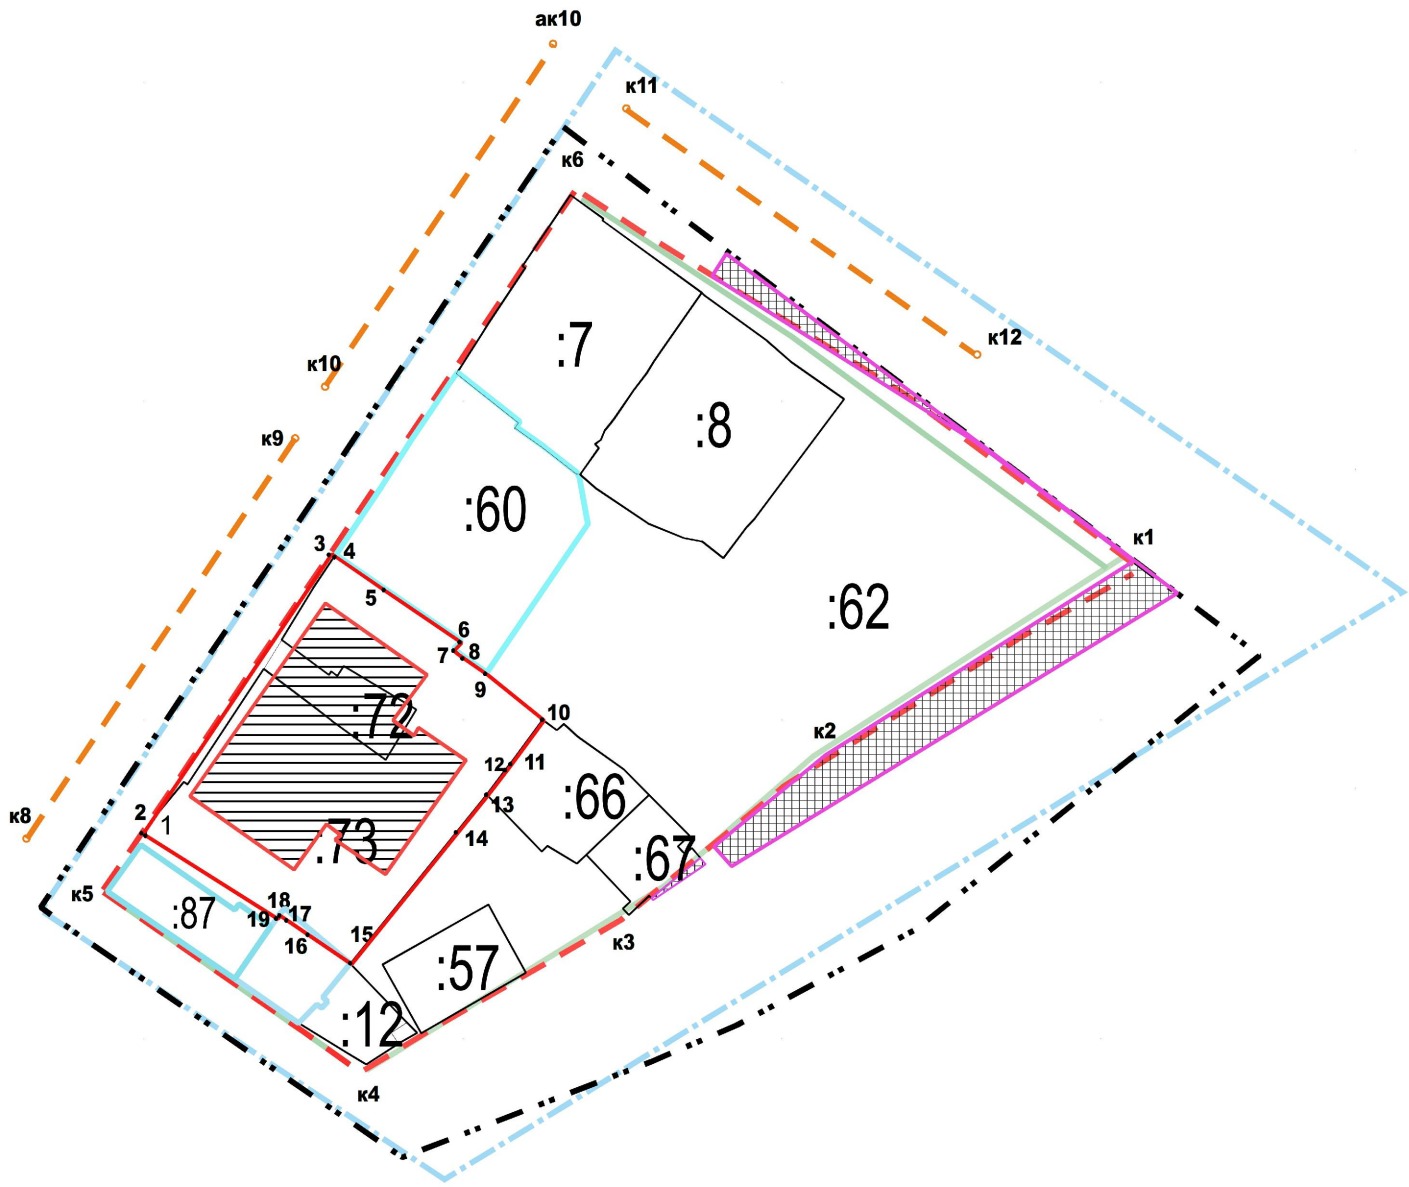

- Условные обозначения
- граница кадастрового квартала
  - граница земельного участка сведения о котором содержатся в ГКН
  - граница образованного земельного участка
  - - - граница проекта проектирования
  - - - красная линия улицы
  - линия отступа от красных линий в целях определения места допустимого размещения зданий (линия застройки)
  - граница зоны с особым условием использования территории
  - граница части земельного участка расположенного за границами красными линиями и подлежащих изъятию для государственных и муниципальных нужд
  - обозначение проектируемого объекта
  - 1 обозначение поворотной точки образованного участка
  - к1 обозначение точки красной линии
  - :51 обозначение земельного участка

Согласовано				
Инв. N подл.	Подпись и дата	Взам. инв. N		

						03 / 2015 - ППМ			
						Документация по планировке территории в границах улиц Фиолетова, Кибальчича, Адмиралтейской, Пугачева в Кировском районе г.Астрахани			
изм.	N.уч.	лист	N.док.	подп.	дата	Планировка территории ТОМ 3. Проект межевания	Стадия	Лист	Листов
	ГИП	Серов Н.П.						2	
						Чертеж межевания на кадастровом плане территории. М 1:1000	 ООО "Первое Проектное Бюро" СРО № 0767.01-2015-3015105315-П-181		
Разраб.	Серов Н.П.								