



Поперечный профиль по ул. Фиолетова

Профиль 1 - 1

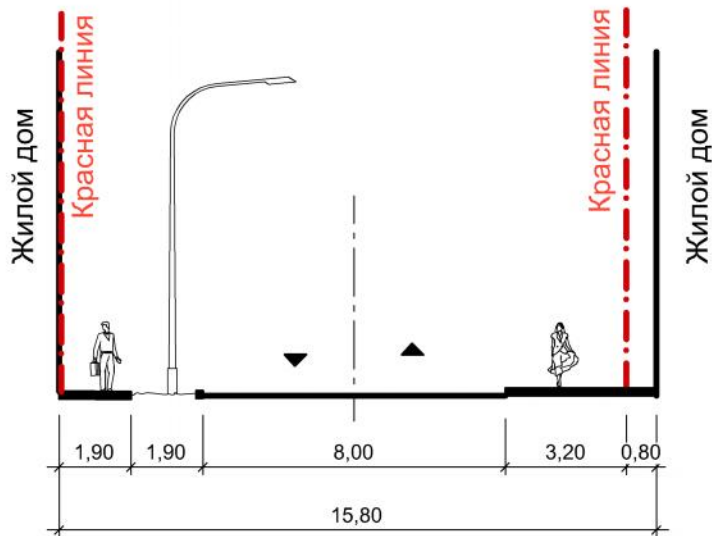


Поперечный профиль по ул. Кибальчича

Профиль 3 - 3

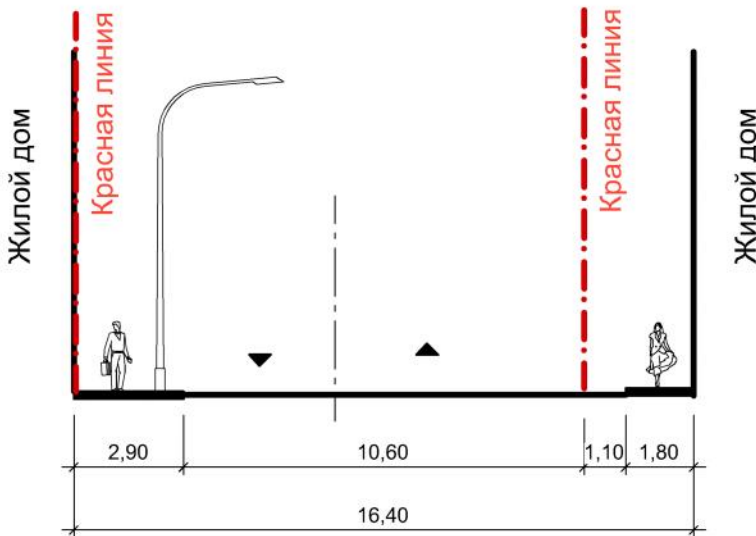


Поперечный профиль по ул. Пугачева


Профиль 2 - 2

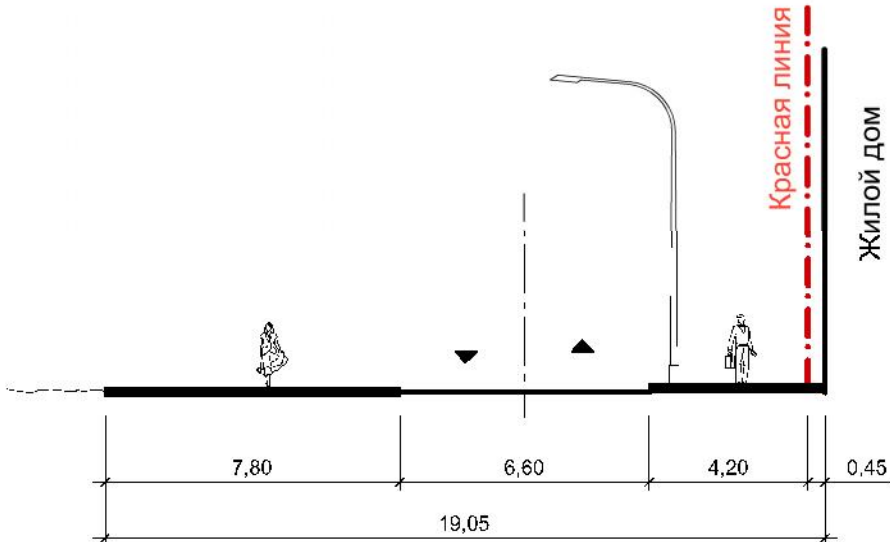

Поперечный профиль по ул. Адмиралтейская

Профиль 4 - 4

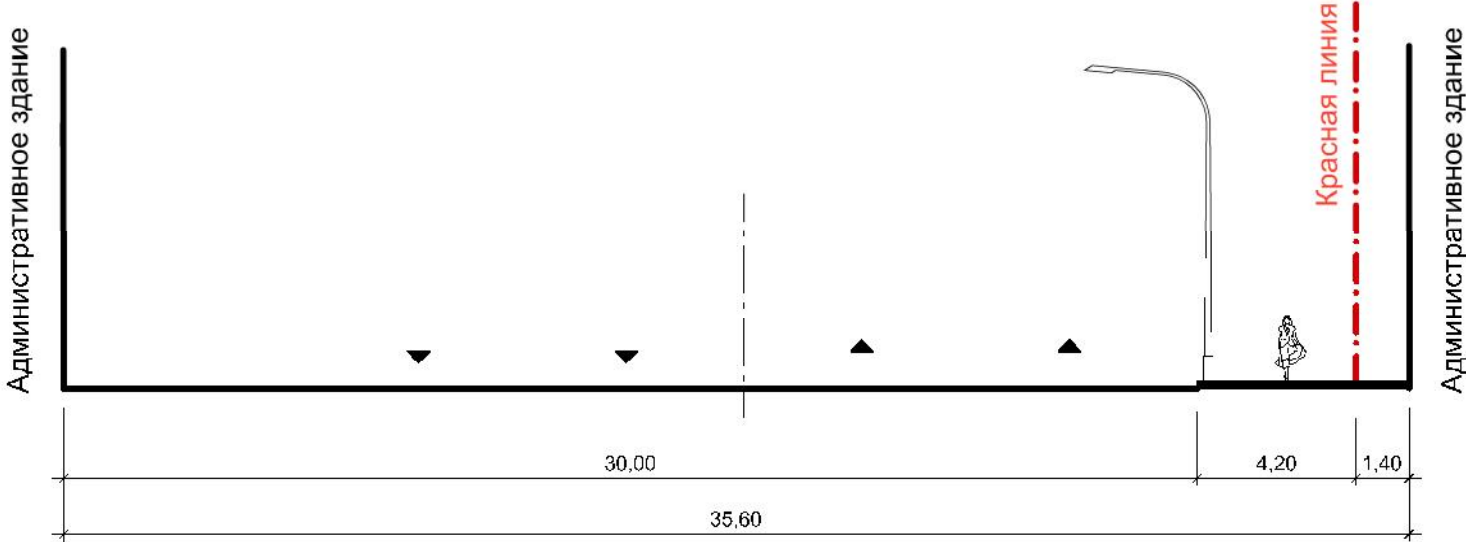

						03 / 2015 - ППТ			
						Проект планировки и межевания территории в границах улиц: Фиолетова, Кибальчича, Адмиралтейской, Пугачева в Кировском районе г.Астрахани			
изм.	N.уч.	лист	N.док.	подп.	дата	Планировка территории ТОМ 2. Проект планировки	Стадия	Лист	Листов
								3	
ГИП	Серов Н.П.					Поперечные профили улиц Фиолетова, Пугачева, Кибальчича, Адмиралтейская. М 1:20	 ООО "Первое Проектное Бюро" СРО № 0767.01-2015-3015135315-П-181		
Разраб.	Серов Н.П.								