


Ситуационный план

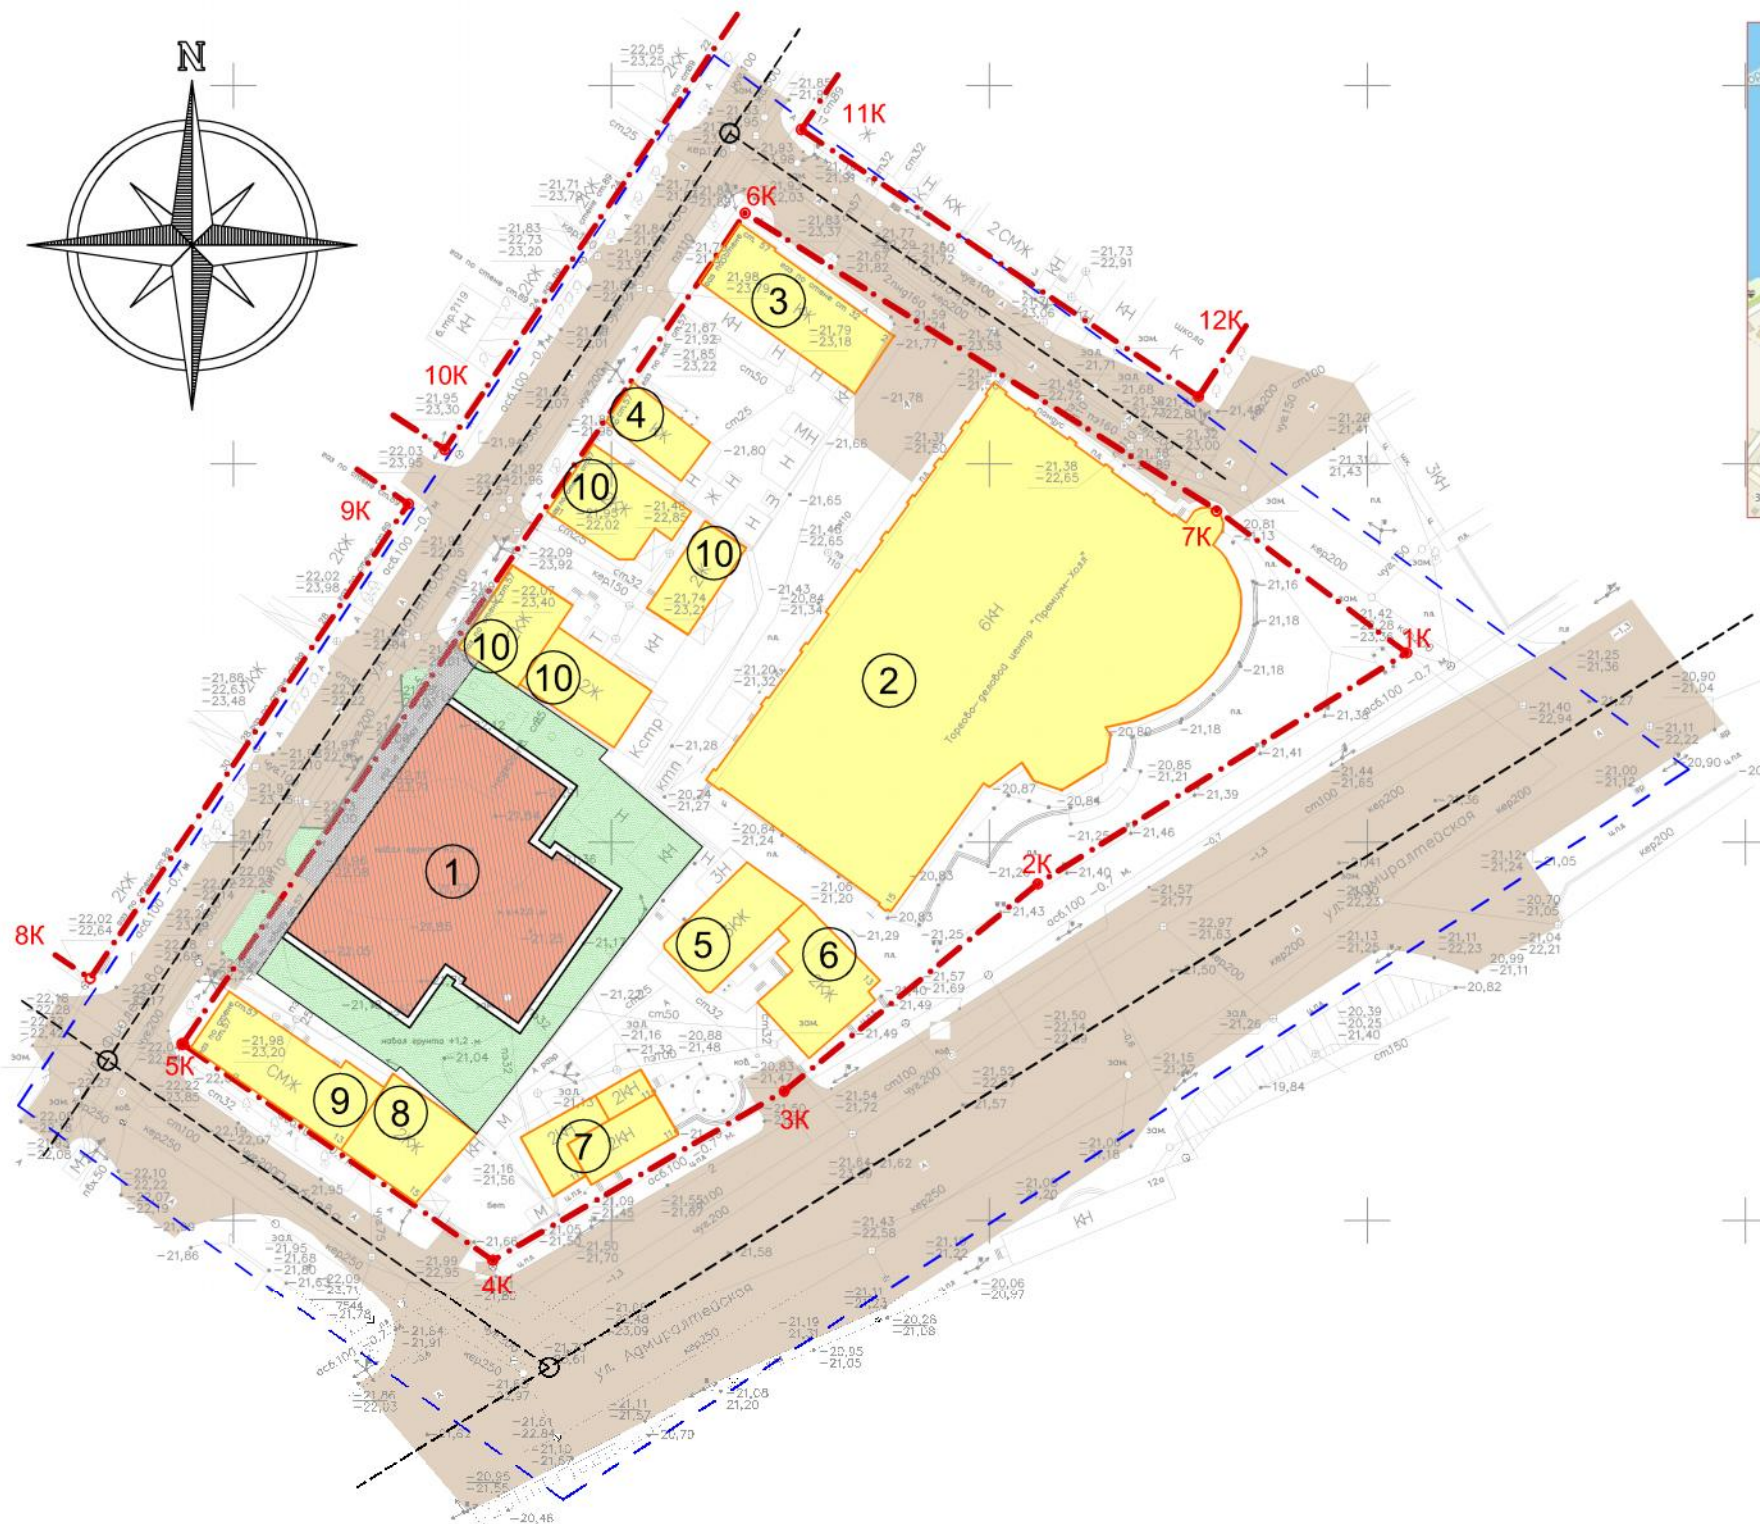

№ по ген-плану	Наименование зданий и сооружений	Прим.
1	Проектируемое здание 7ми этажного многоквартирного жилого дома с нежилым первым этажом.	Проект.
2	6 эт Торгово-деловой центр "Премиум-Холл"	Существ.
3	1 эт жилой дом	Существ.
4	1 эт жилой дом	Существ.
5	3 эт жилой дом	Существ.
6	2 эт жилой дом с административными помещениями	Существ.
7	2 эт административное здание	Существ.
	Памятники архитектуры	
8	Дом жилой Л.К. Гана и Л.К. Кузнецовой, кон. XIXв. - нач. XXв. - 2 эт жилой дом	Существ.
9	Здание лавок Беловых, кон. XIXв. - 1 эт жилой дом	Существ.
10	Усадьба Горюшкиной Т.В. (Помазана М.Г.) до 1884г. - нач. 20в - 1 эт жилой дом	Существ.

						03 / 2015 - ППТ			
						Проект планировки и межевания территории в границах улиц: Фиолетова, Кибальчича, Адмиралтейской, Пугачева в Кировском районе г.Астрахани			
изм.	N.уч.	лист	N.док.	подп.	дата	Планировка территории ТОМ 2. Проект планировки	Стадия	Лист	Листов
	ГИП	Серов Н.П.						1	
	Разраб.	Серов Н.П.				Чертеж планировки территории. М 1:1000		ООО "Первое Проектное Бюро"	
								СРО № 0767.01-2015-3015135315-П-181	



Условные обозначения

