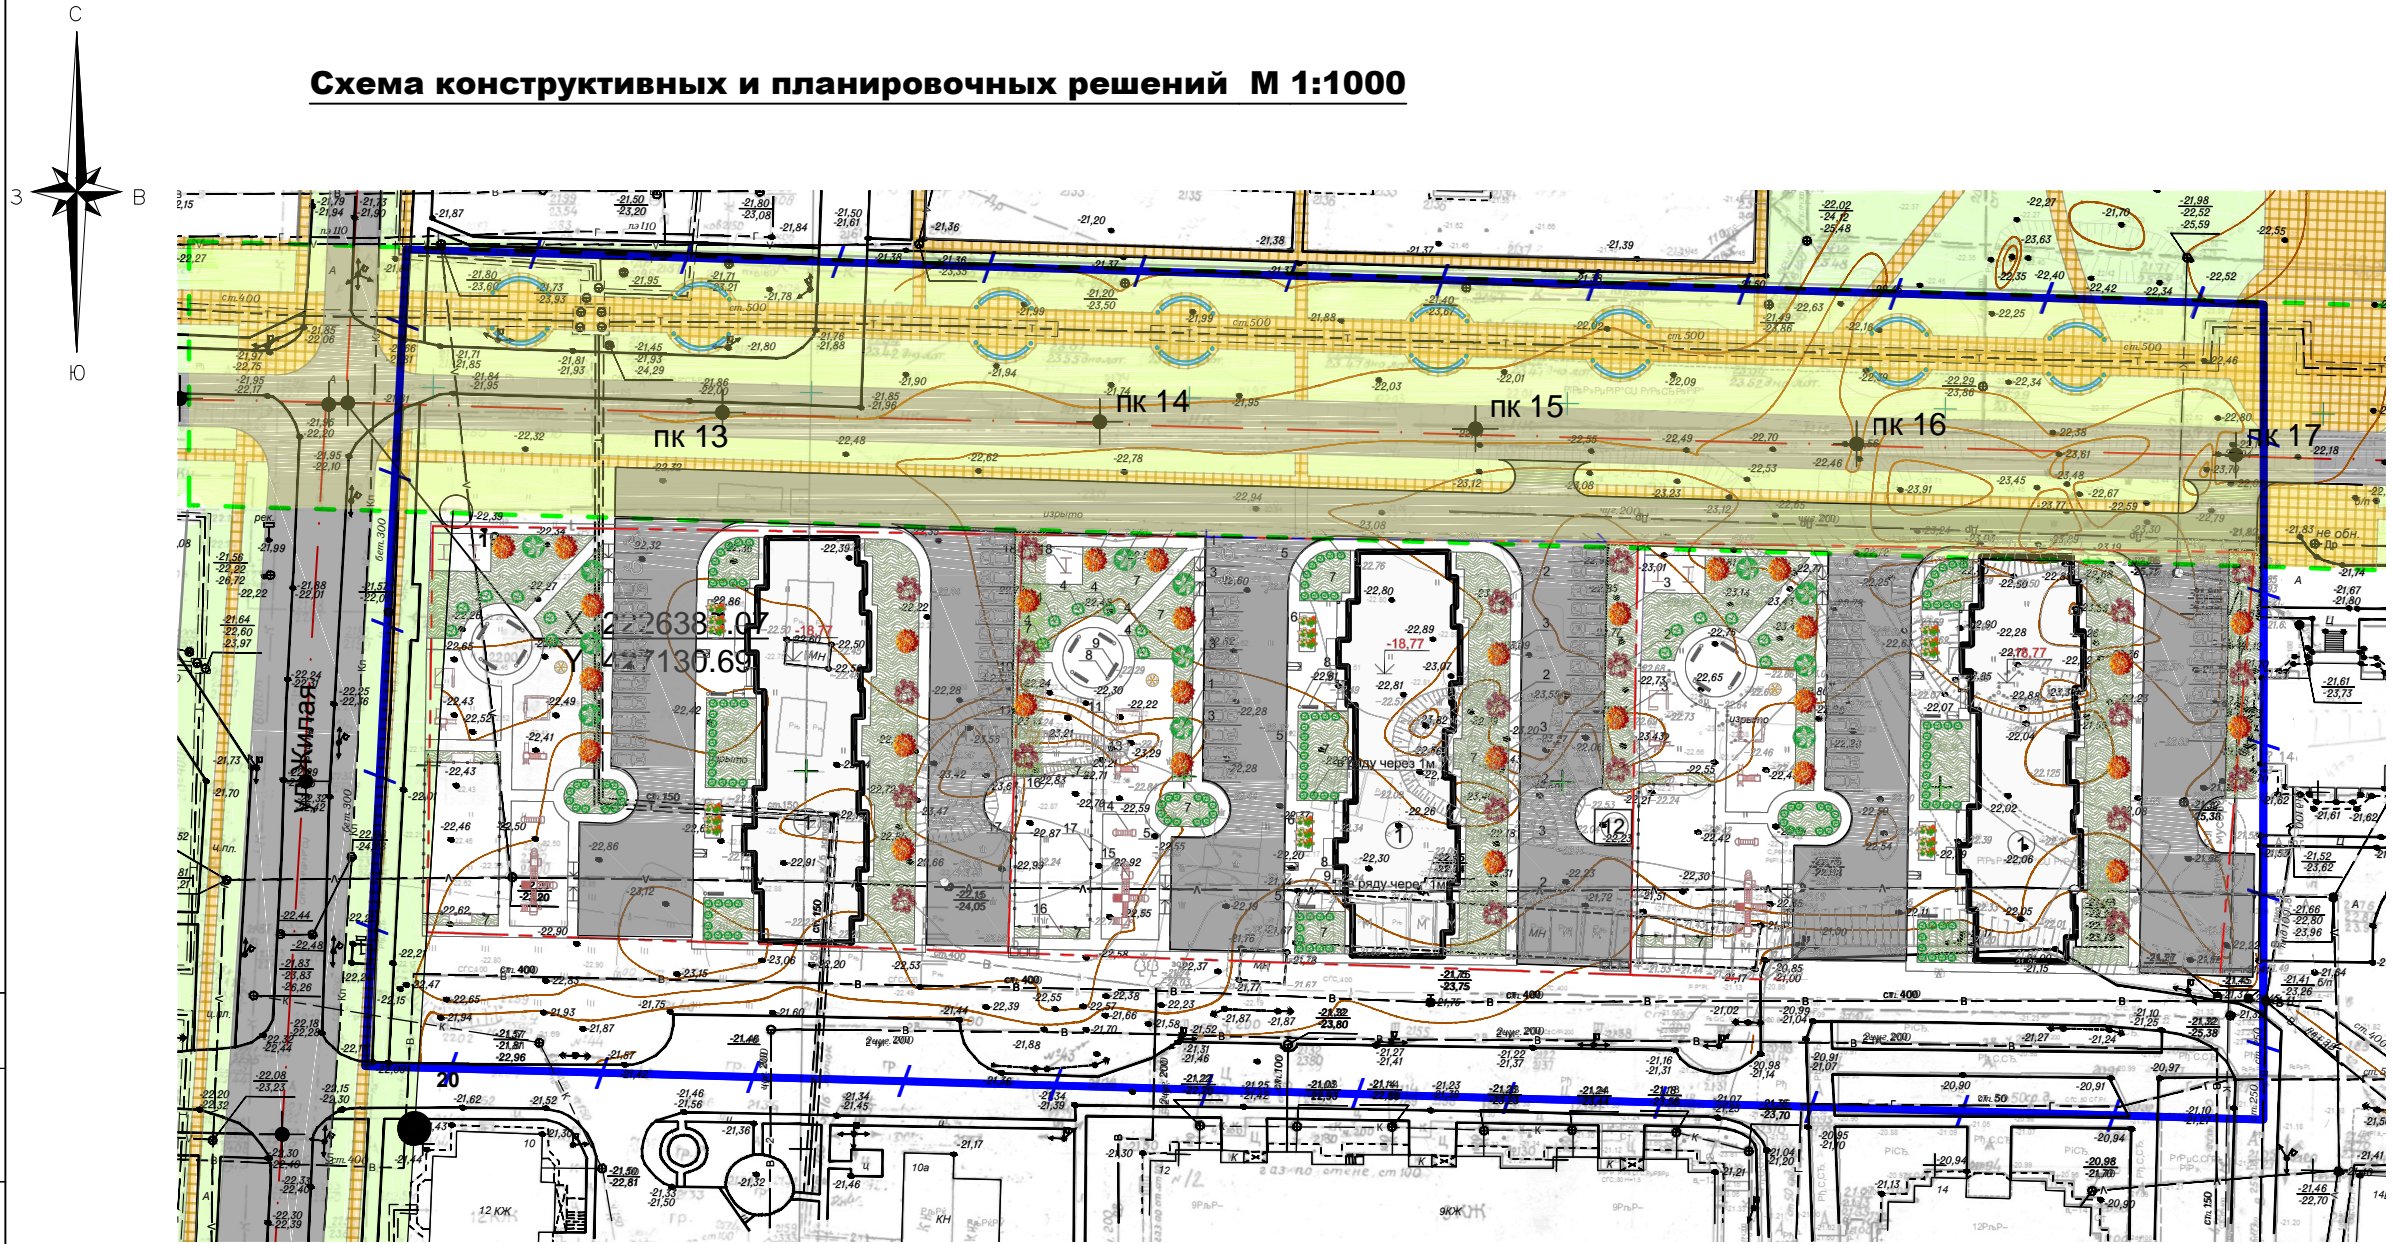

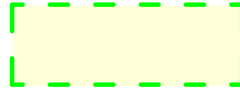



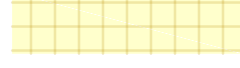
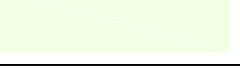


Схема конструктивных и планировочных решений М 1:1000



Условные обозначения:

-  Границы территории, в отношении которой осуществляется подготовка проекта планировки
-  Граница зоны планируемого размещения линейного объекта
-  Ось планируемого линейного объекта
-  Проектный пикет
-  Проезжая часть (проект.)
-  Основные пути пешеходного движения
-  Озеленение, техническая зона

						ПП 01- 2/3- 06		
						Документация по внесению изменений в проект планировки территории для реконструкции улицы Бульварной в Ленинском районе города Астрахани (проекта планировки территории)		
Изм.	Копуч.	Лист	№ док.	Подп.	Дата	Материалы по обоснованию проекта планировки территории. Графическая часть	Стадия	Лист
Директор	Алексеева						Листов	
Нач.отд	Китчак					Схема конструктивных и планировочных решений М 1:1000	ПП	6
Проектир.	Китчак						МБУг.Астрахани "Архитектура"	
Н.контр.								