


Схема границ зон с особыми условиями использования территории. М 1:1000

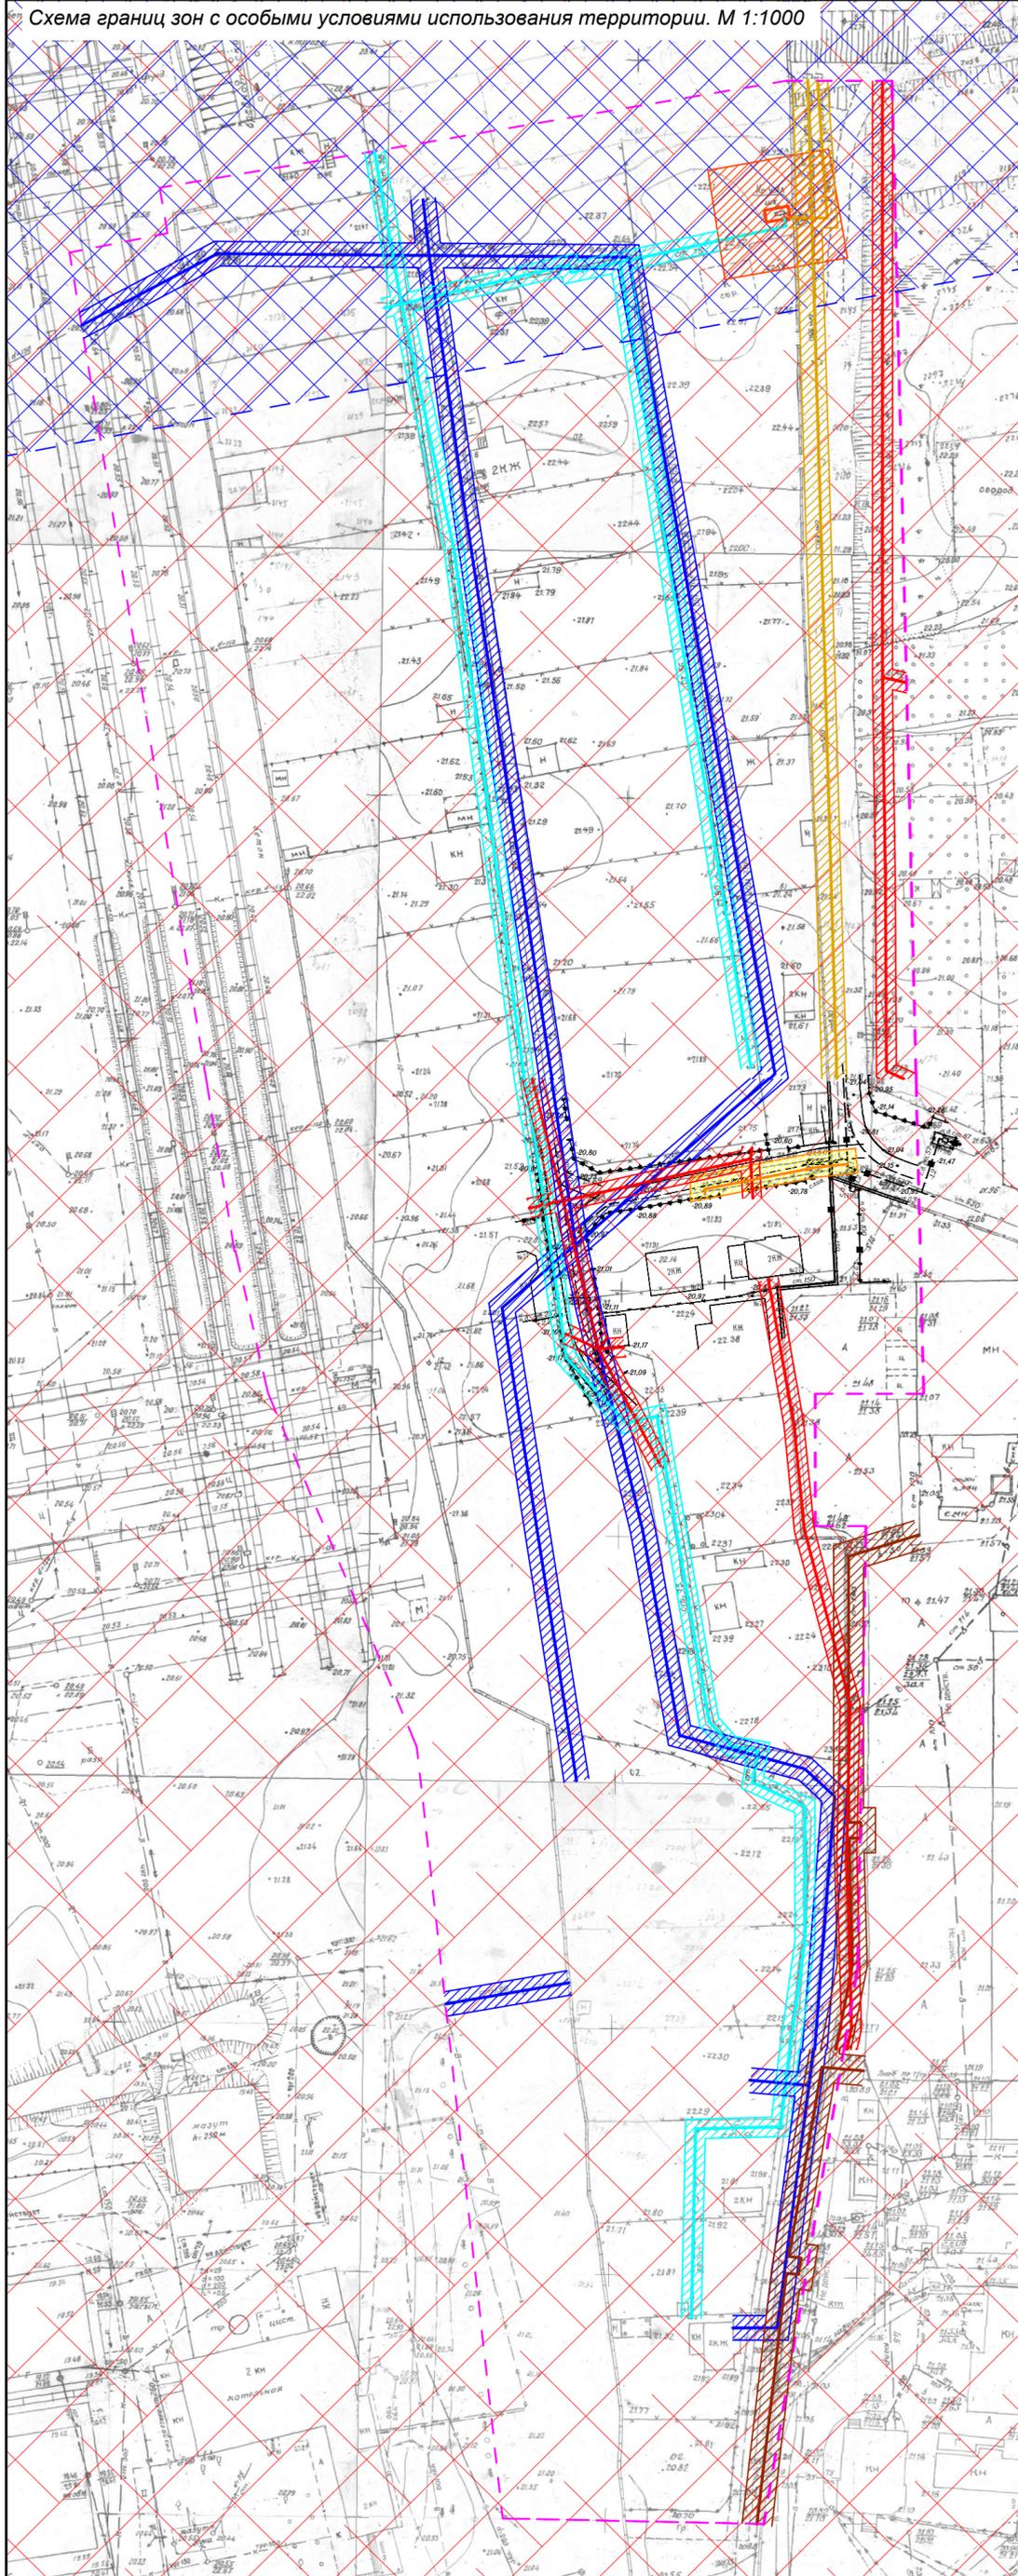

Условные обозначения:

- Границы территории для разработки проекта планировки территории
- Трасса проектируемого газопровода среднего давления
- Граница зон планируемого размещения линейного объекта, устанавливаемого в соответствии с нормами отвода земельных участков
- Трасса существующего газопровода среднего давления
- Охранная зона существующего газопровода среднего давления
- Трасса существующего газопровода низкого давления
- Охранная зона существующего газопровода низкого давления
- Граница существующего газорегуляторного пункта шкафного типа ГРПШ
- Охранная зона существующего ГРПШ
- Трасса существующей ВЛ-0,4 кВ
- Охранная зона существующей ВЛ 0,4кВ
- Трасса существующего водопровода
- Санитарно-защитная зона существующего водопровода
- Водоохранная защитная полоса р. Болда
- Санитарно-защитная зона от производственно-коммунальных объектов V класса

					01-064/01-2018-ПМТ			
					Документация по планировке территории для строительства линейного объекта в границах СНТ "Кировец-8" и на землях муниципального образования "Город Астрахань" в Ленинском районе			
Коп.уч	Лист	№ док.	Подпись	Дата		Стадия	Лист	Листов
ГИП	Печенкина			01.18г	Проект межевания территории. Материалы по обоснованию проекта межевания территории.	П	1	1
Исполнитель	Александрова			01.18г				
					Схема границ зон с особыми условиями использования территории. М 1:1000			
					ООО "СарБТИ"			