





Схема границ территорий, подверженных риску возникновения чрезвычайных ситуаций природного и техногенного воздействия

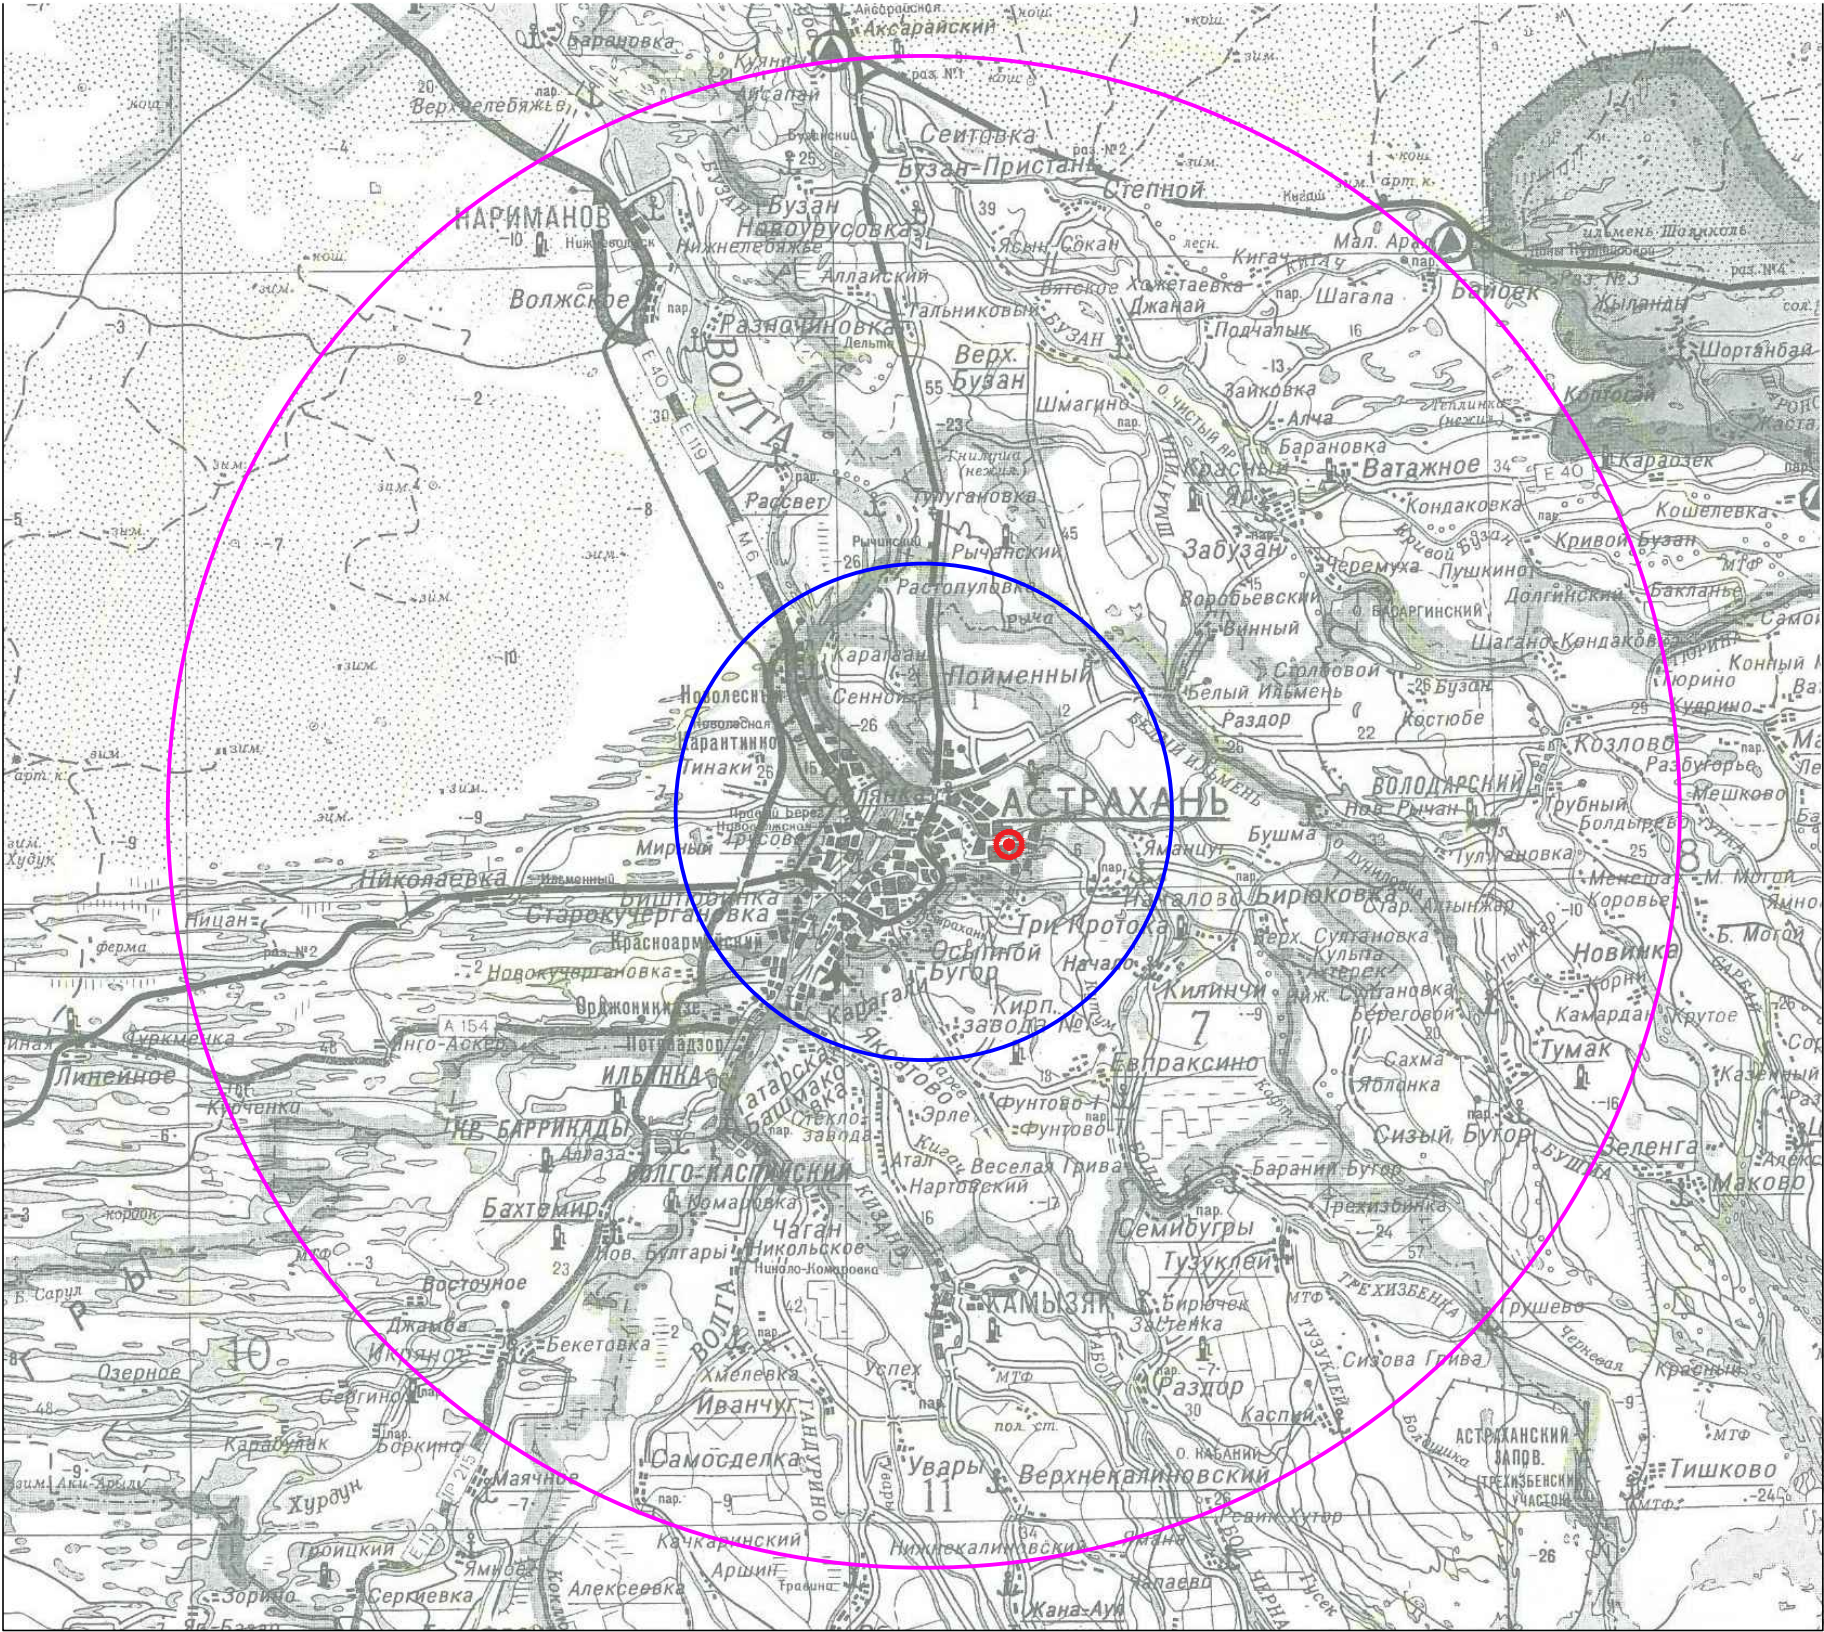

Условные обозначения:

-  граница зоны светомаскировки и возможных разрушений при воздействии обычных средств поражения (границы селитебной и производственной территории городского поселения)
-  граница зоны возможного катастрофического затопления
-  месторасположение территории, в отношении которой разрабатывается проект планировки территории

						01-064/01-2018-ППТ			
						Документация по планировке территории для строительства линейного объекта в границах СНТ "Кировец-8" и на землях муниципального образования "Город Астрахань" в Ленинском районе			
Изм	Кол.уч	Лист	№ док.	Подпись	Дата	Проект планировки территории. Материалы по обоснованию проекта планировки территории.	Стадия	Лист	Листов
ГИП		Печеникина			01.18г		П	5	6
Исполнитель	Александрова				01.18г	Схема границ территорий, подверженных риску возникновения чрезвычайных ситуаций природного и техногенного воздействия	ООО "СарБТИ"		