



Условные обозначения:

- границы территории для разработки проекта планировки территории
- проектируемые красные линии
- трасса проектируемого газопровода среднего давления
- граница зон планируемого размещения линейного объекта, устанавливаемого в соответствии с нормами отвода земельных участков
- линии проектируемых проездов (автомобильные дороги)
- пути пешеходного движения (проект.)
- пешеходный переход (проект.)


Поперечный профиль I-I. М 1:200
Дорога местного значения.
улица в жилой застройке

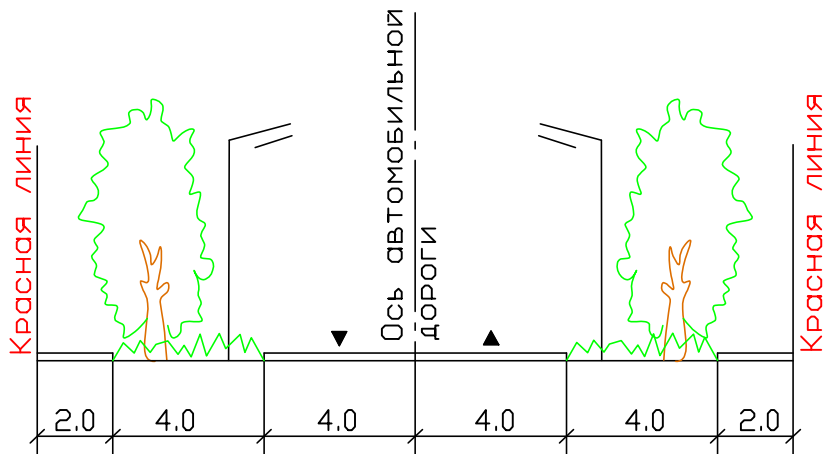

Поперечный профиль проезда II-II. М 1:200
Дорога местного значения.
улица в жилой застройке

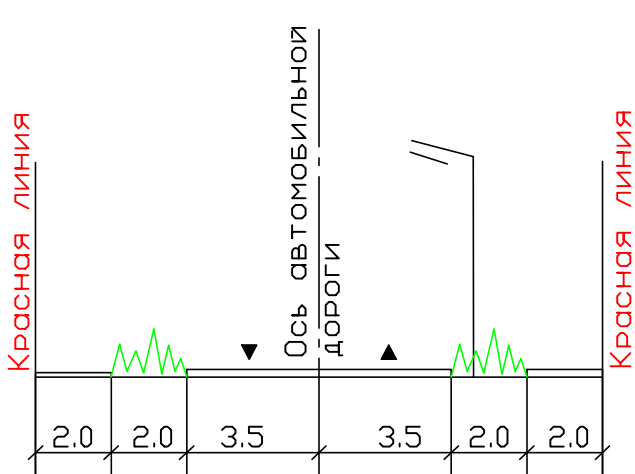

Поперечный профиль III-III. М 1:200
Магистральная улица районного значения.
транспортно-пешеходная

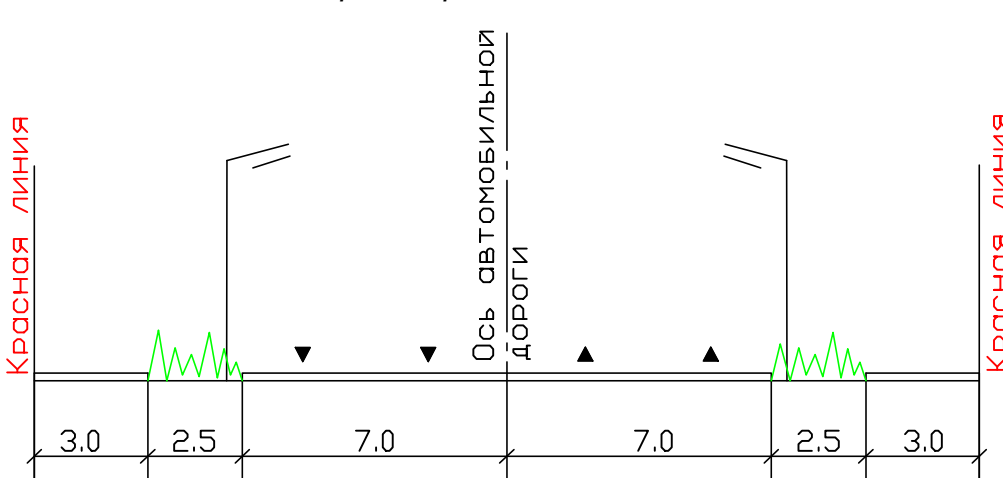

						01-064/01-2018-ППТ		
						Документация по планировке территории для строительства линейного объекта в границах СНТ "Кировец-8" и на землях муниципального образования "Город Астрахань" в Ленинском районе		
Изм.	Кол.уч	Лист	№ док.	Подпись	Дата	Проект планировки территории. Материалы по обоснованию проекта планировки территории.	Стадия	Лист
ГИП		Печенкина			01.18г		П	3
Исполнитель	Александрова				01.18г	Схема организации улично-дорожной сети и движения транспорта. М 1:1000. Схема вертикальной планировки территории.	ООО "СарБТИ"	