




Профиль 1-1

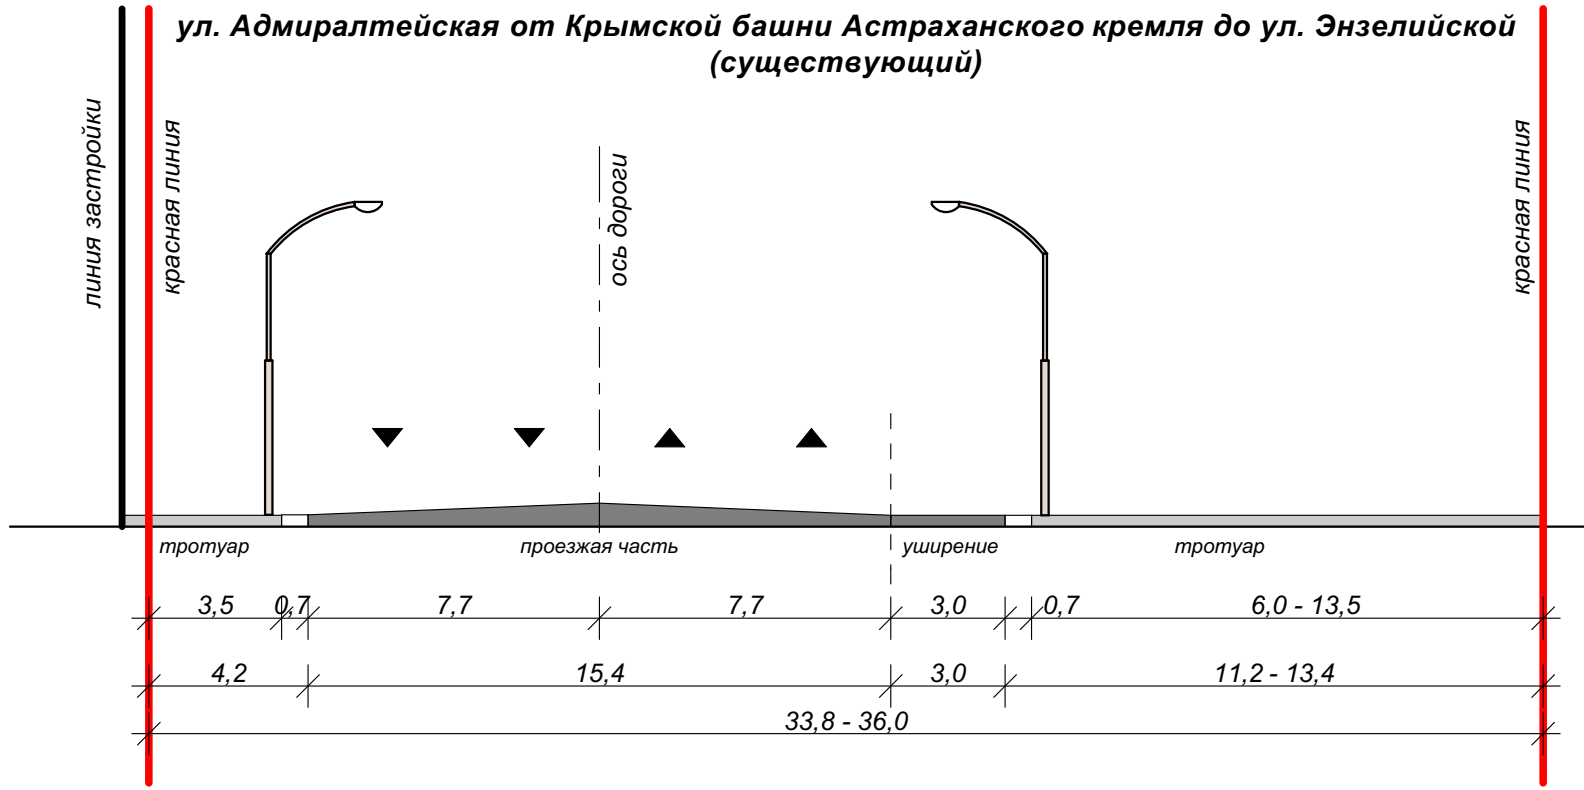


Профиль 1-1

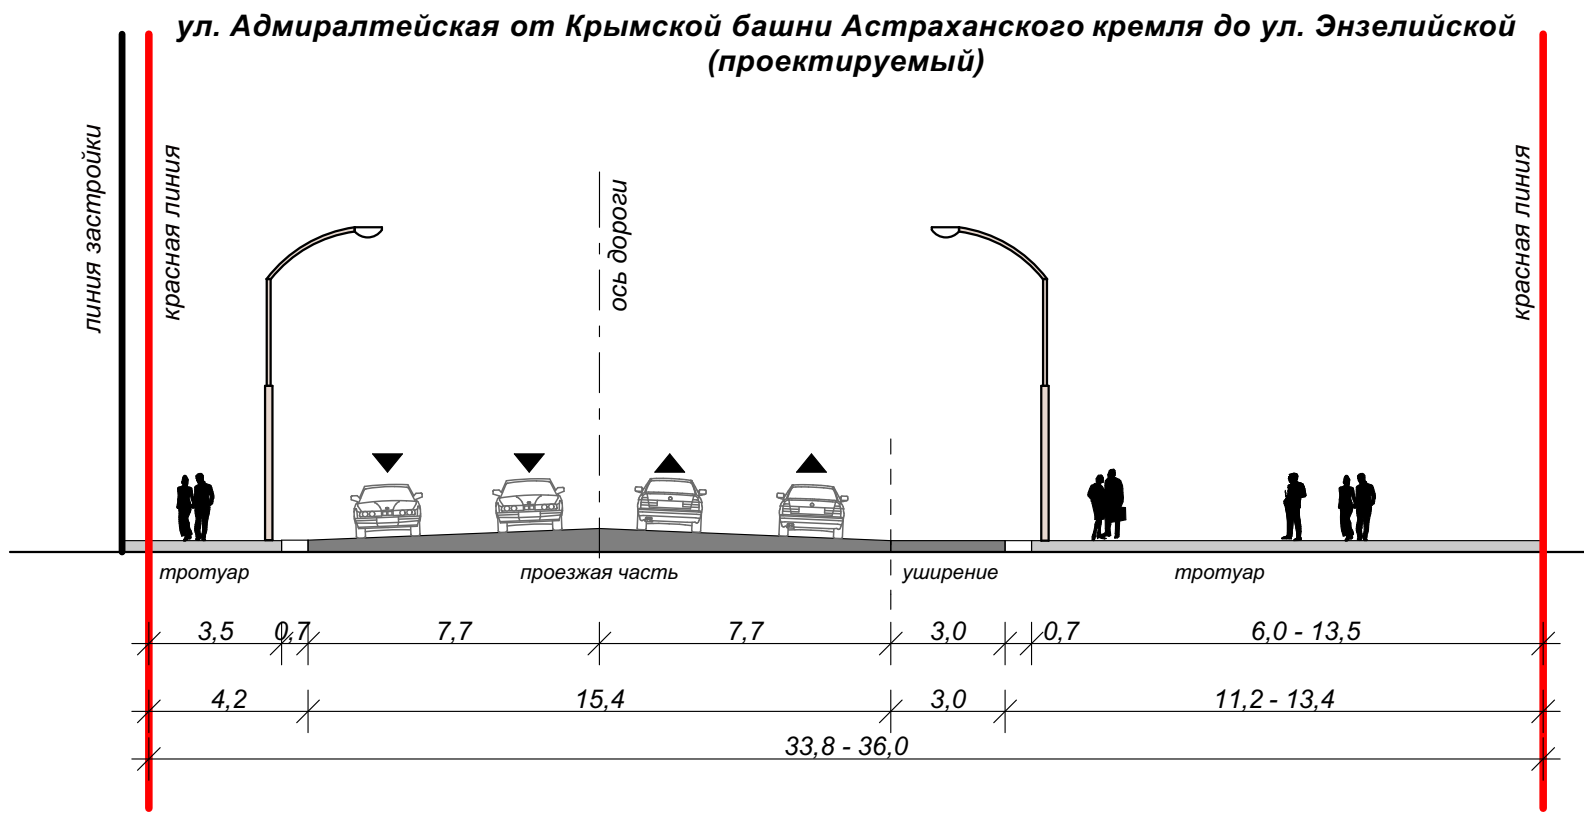


Профиль 2-2

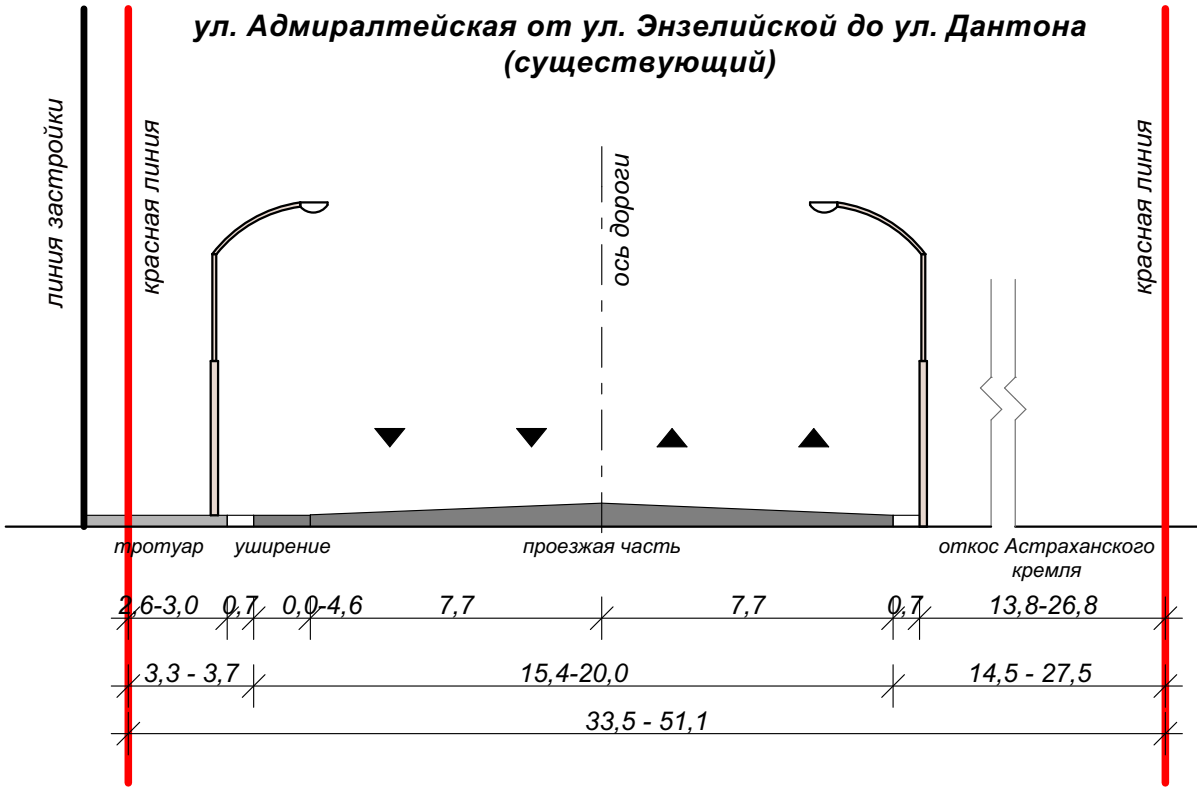


Профиль 2-2

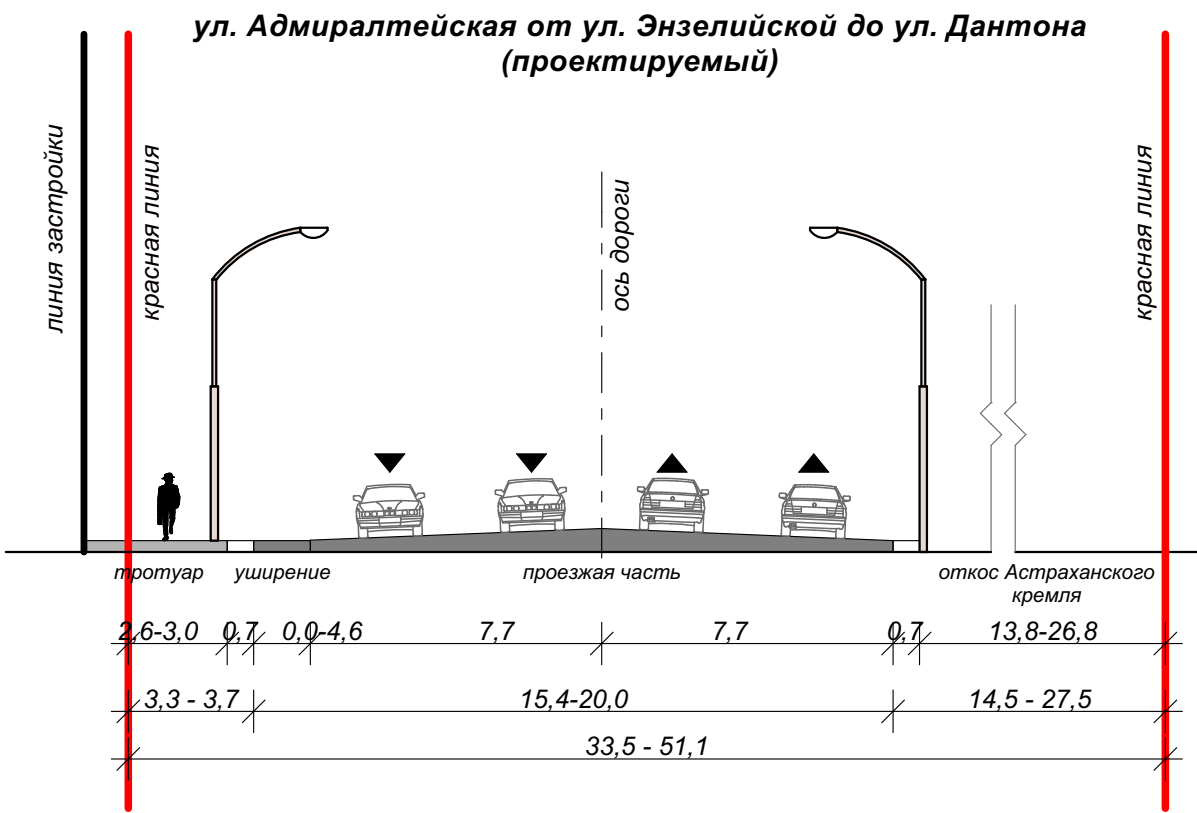


Профиль 3-3

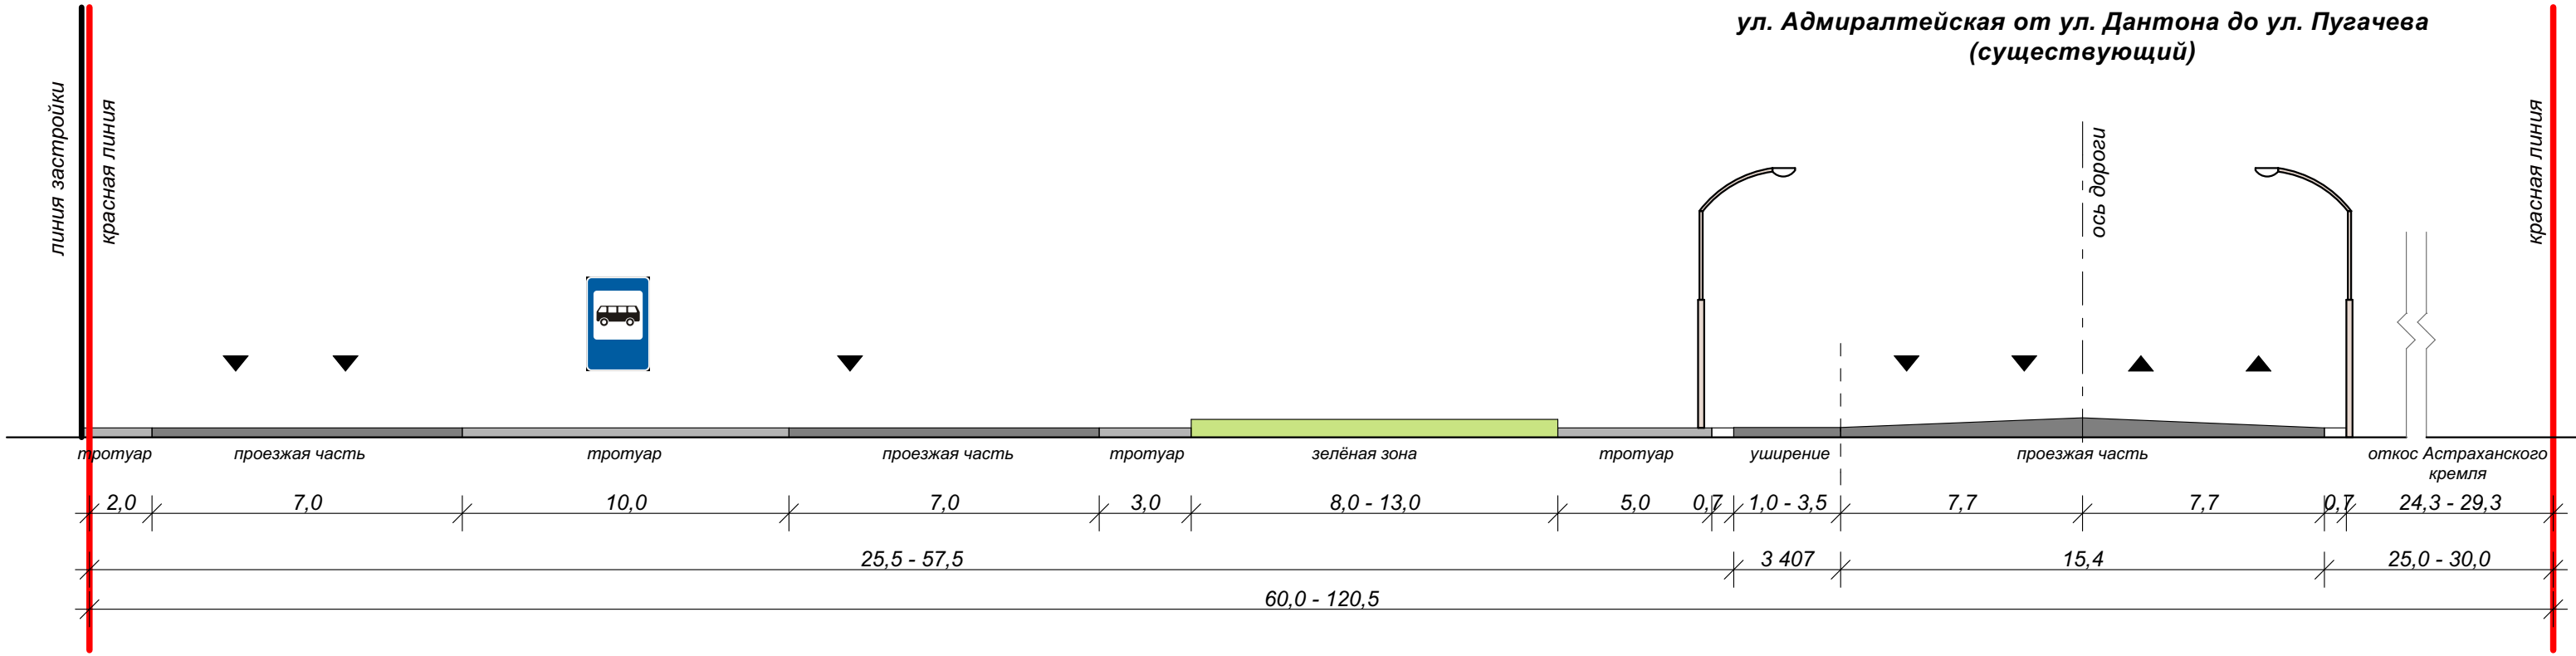


Профиль 3-3

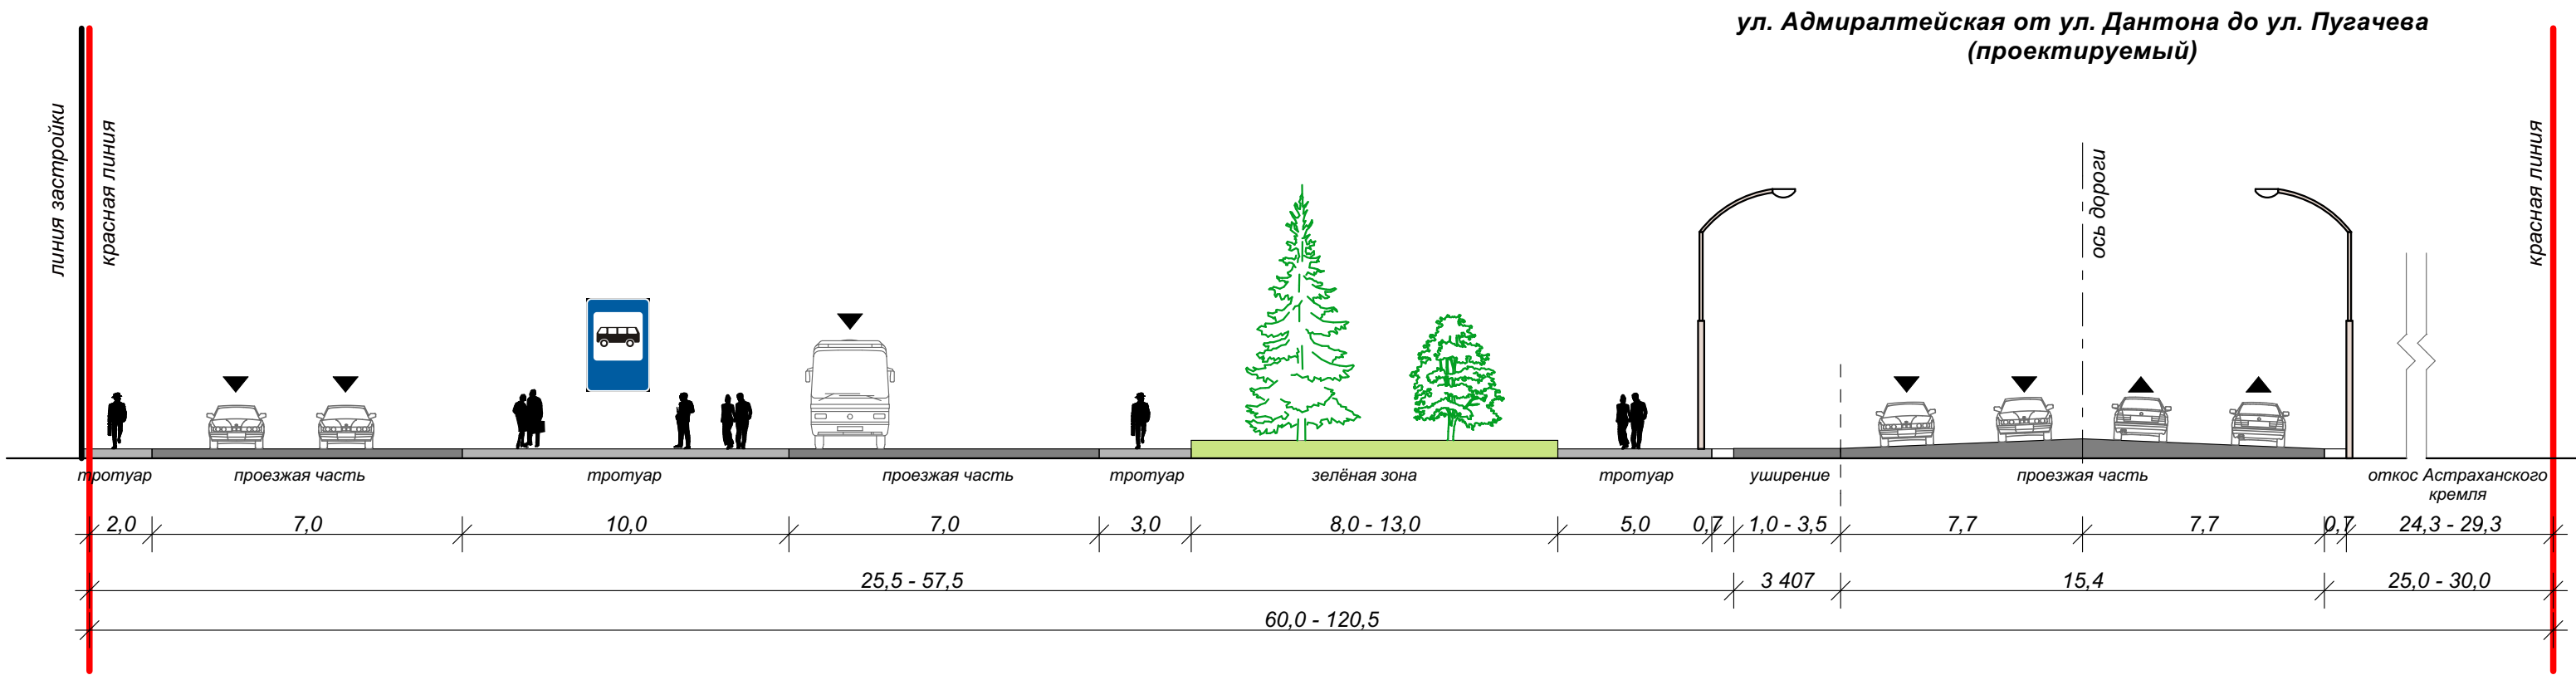


Профиль 4-4

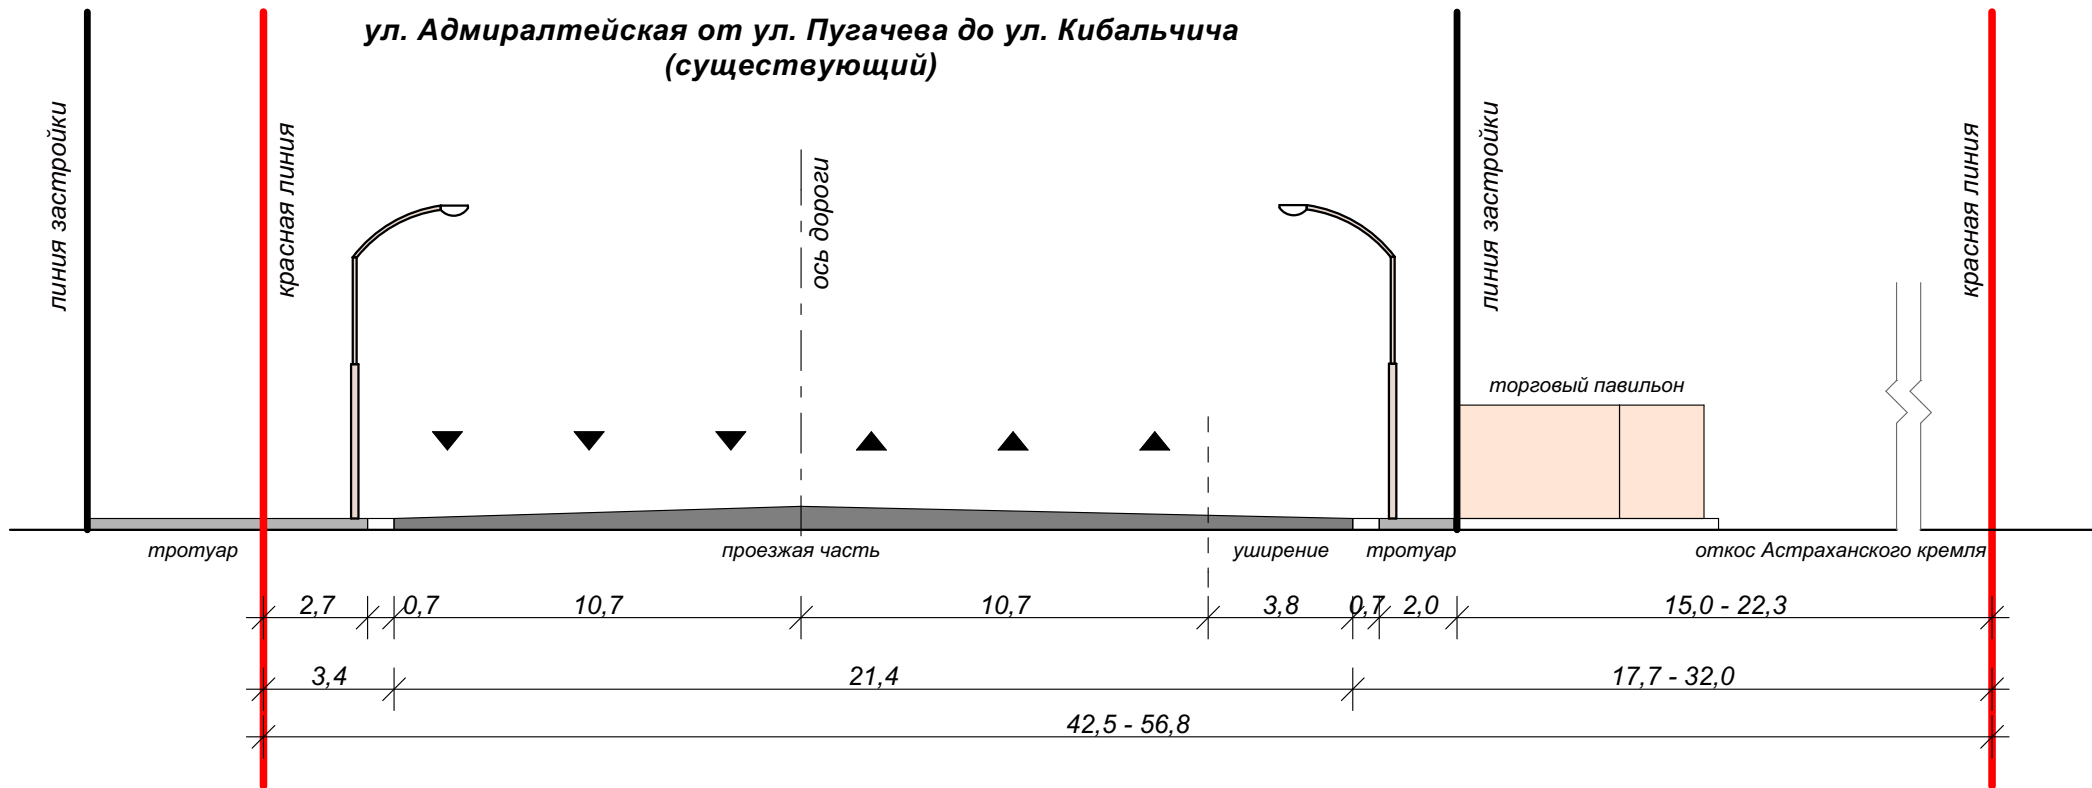


Профиль 4-4

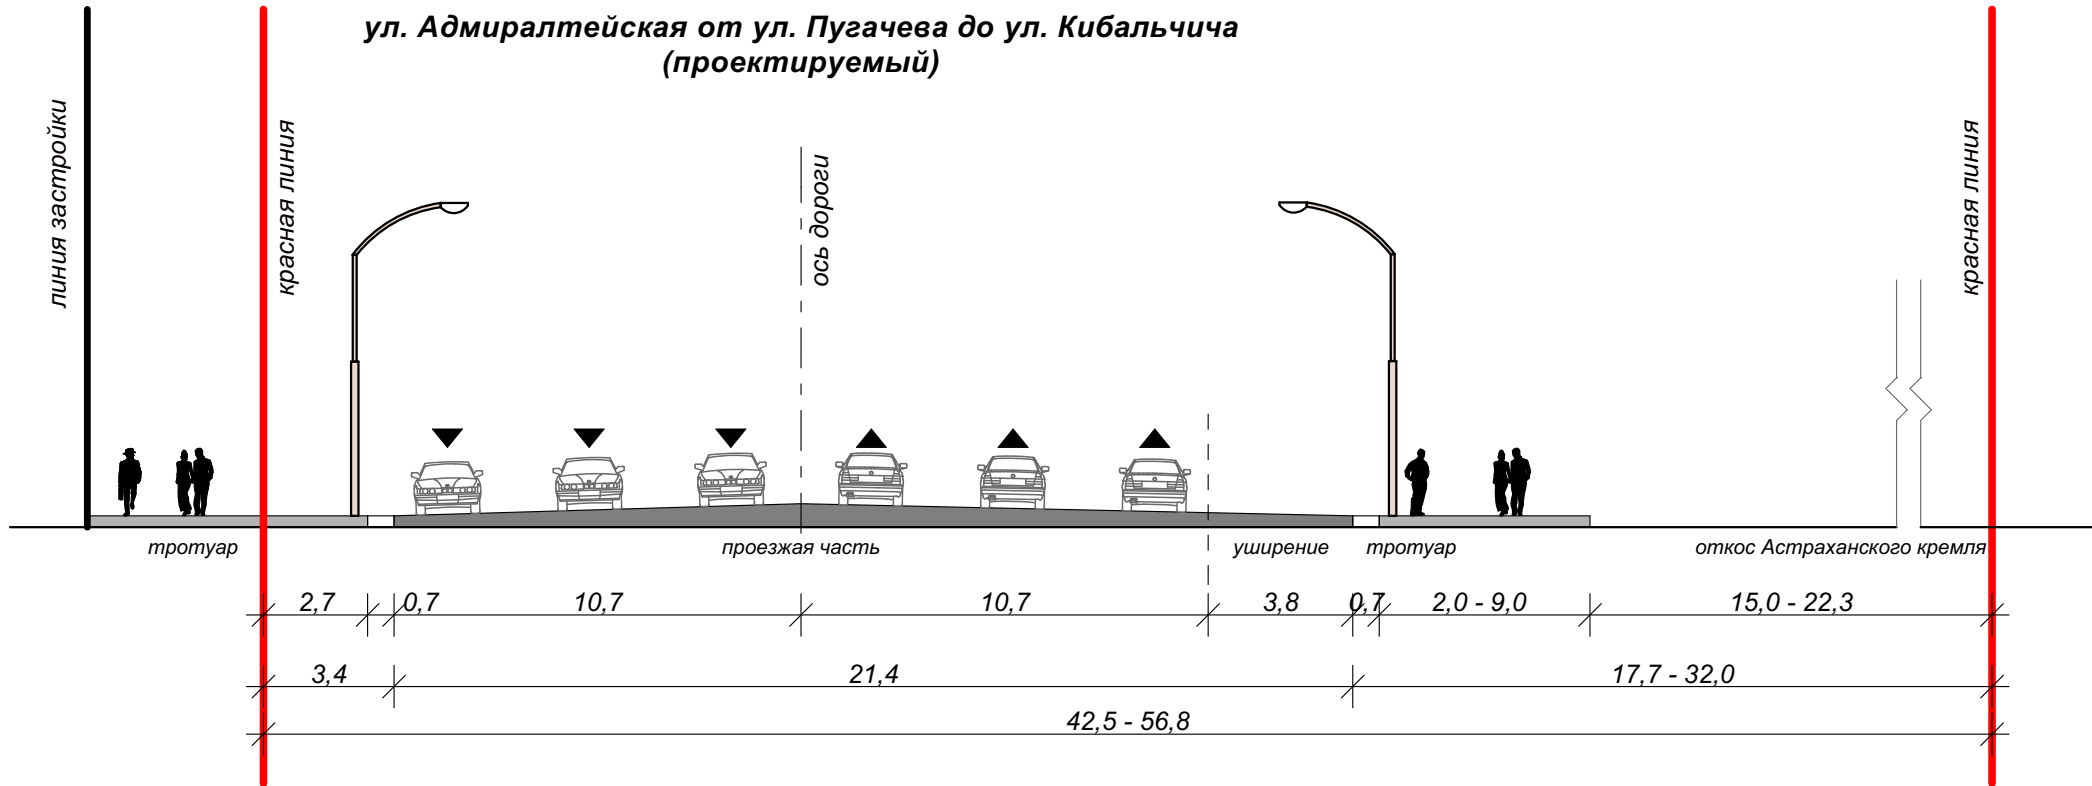

Профиль 5-5

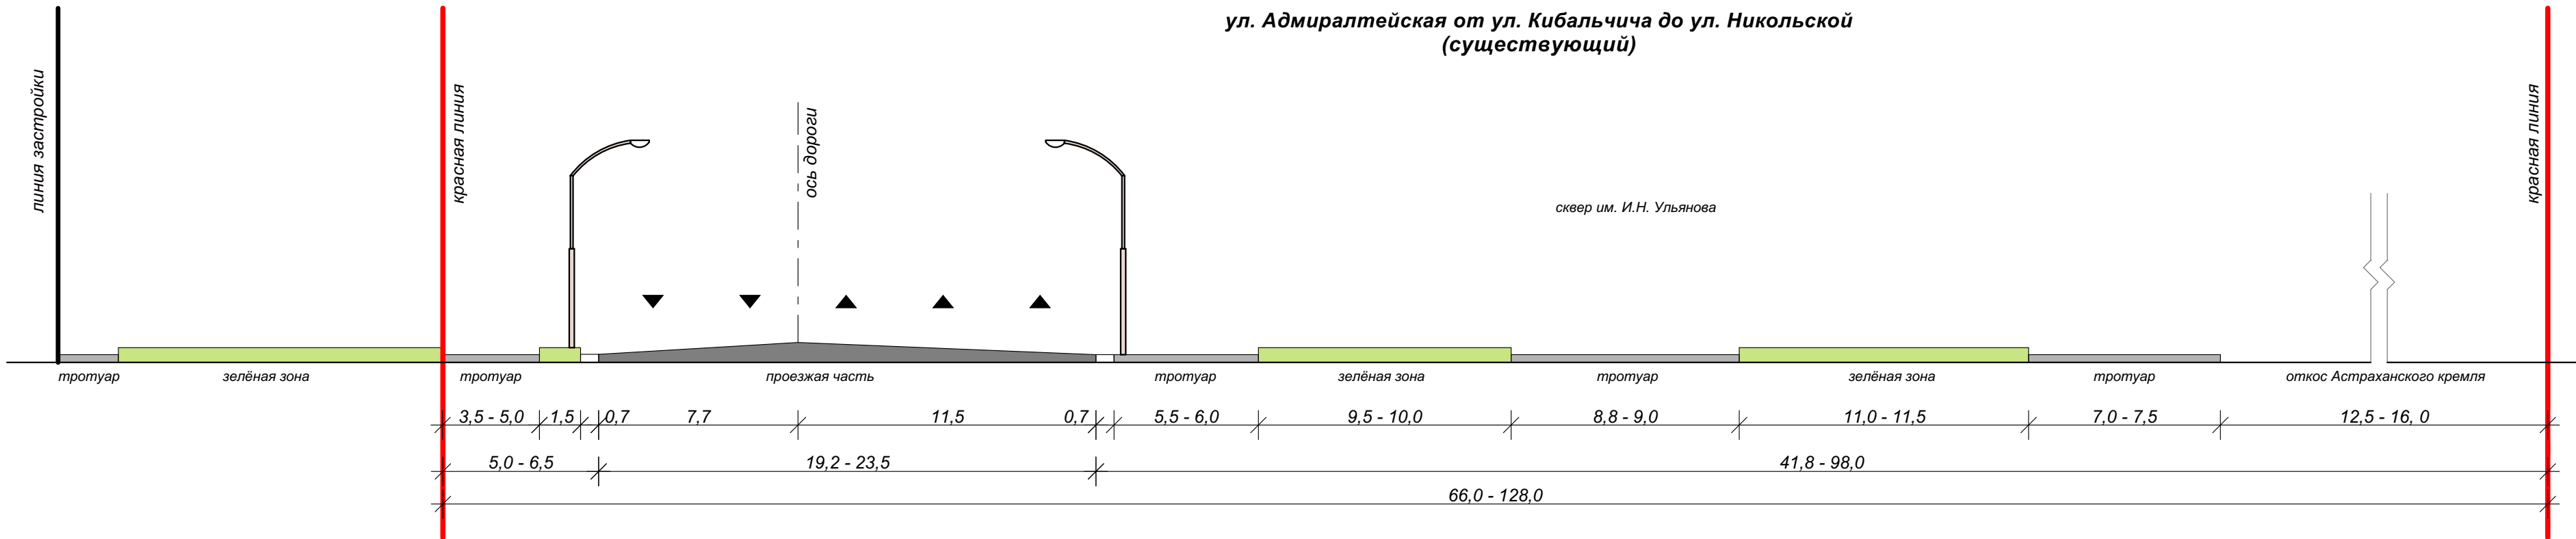

Профиль 5-5

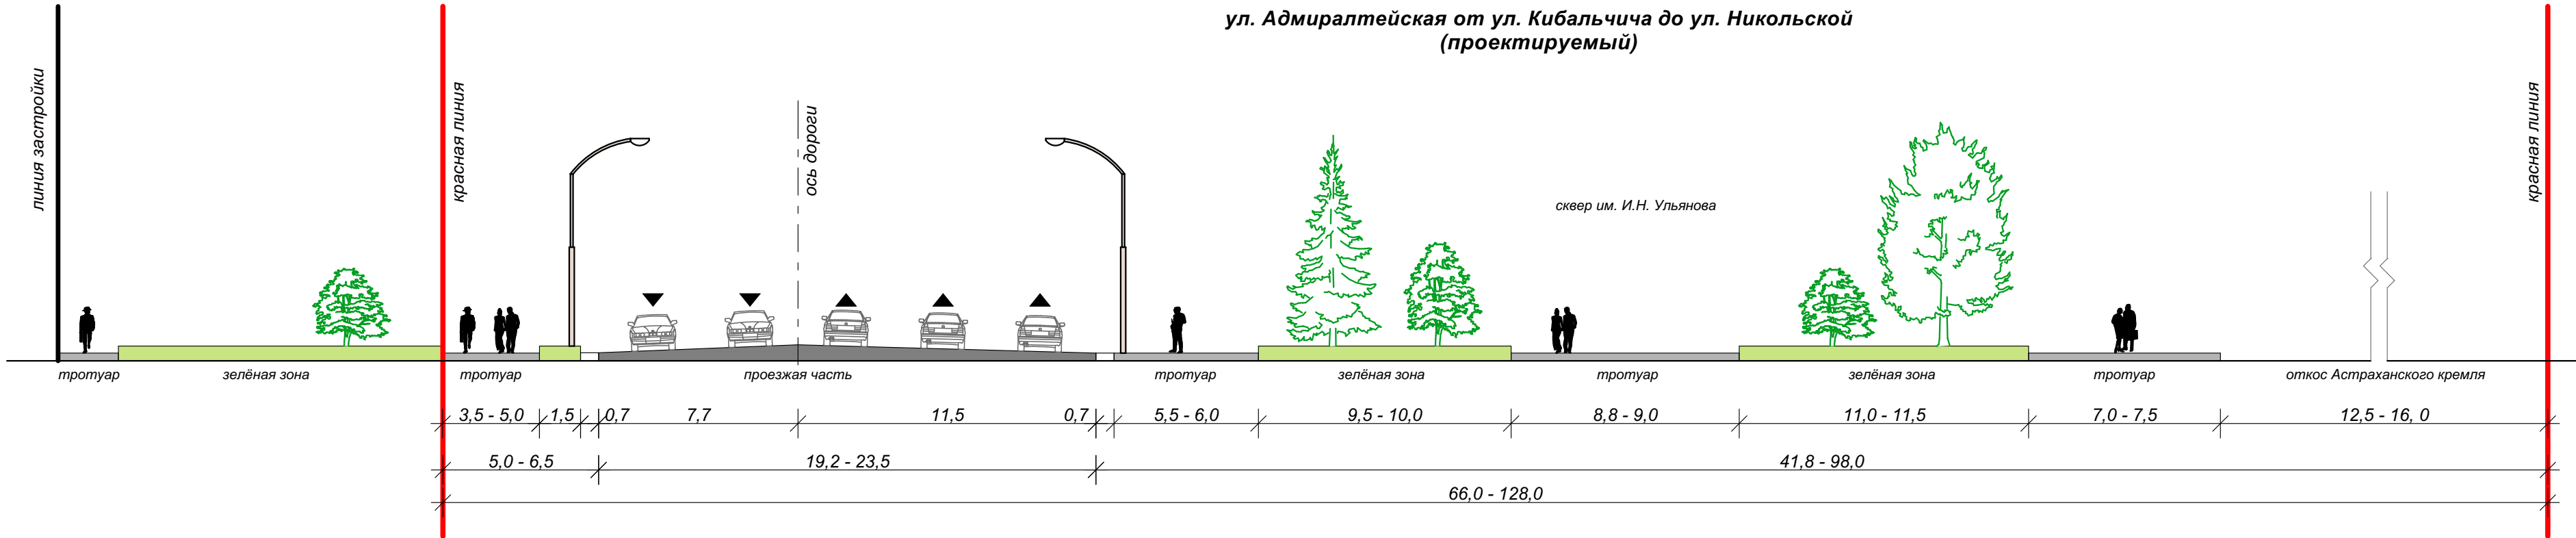

							ПП-01-2/3-7		
							Проект планировки территории для реконструкции участка ул. Адмиралтейской в границах от ул.Никольской до Крымской башни Астраханского кремля в Кировском районе г. Астрахани		
Изм.	Кол.уч.	Лист	№ док.	Подп.	Дата		Материалы по обоснованию проекта планировки территории. Графическая часть	Стадия	Лист
Директор	Алексеева Е.В.							ПП	7
Нач. отдела	Китляк О.И.								
Архитектор	Приходько А.В.								
							Поперечные профили улиц М 1:200	МБУ г. Астрахани "Архитектура"	