


## Элементы инженерных сетей и сооружений

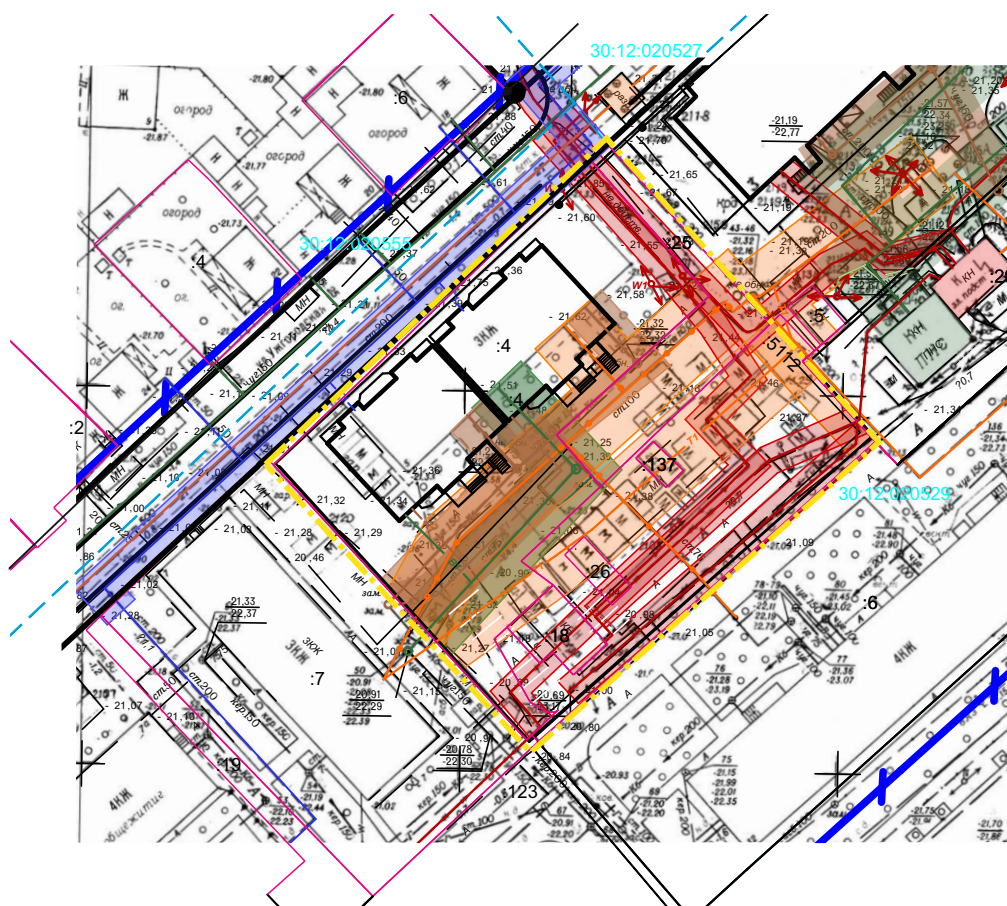

						ПМ-02-3-4				
						Проект планировки территории и проект межевания территории в границах улиц Ужгородской, Сун Ят-Сена, Яблочкова и Бориса Алексеева в Ленинском районе г. Астрахани и проект межевания территории в районе земельного участка по ул. Ужгородской, 5 в Ленинском районе г. Астрахани				
Изм.	Кол.уч	Лист	№ док.	Подп.	Дата					
Директор		Алексеева Е.В.				Материалы по обоснованию проекта межевания территории . Графическая часть.		Стадия	Лист	Листов
								ПМ	1	
Зам.дир-нач.отд. КуГР		Крымская Я.З.				Чертеж границ зон с особыми условиями использования территории на кадастровом плане территорий М 1:1000		МБУ "Архитектура" г. Астрахани		
Зам.нач.отд.КуГР		Зорина О.Н.								