


Схема конструктивных и планировочных решений М 1:1000

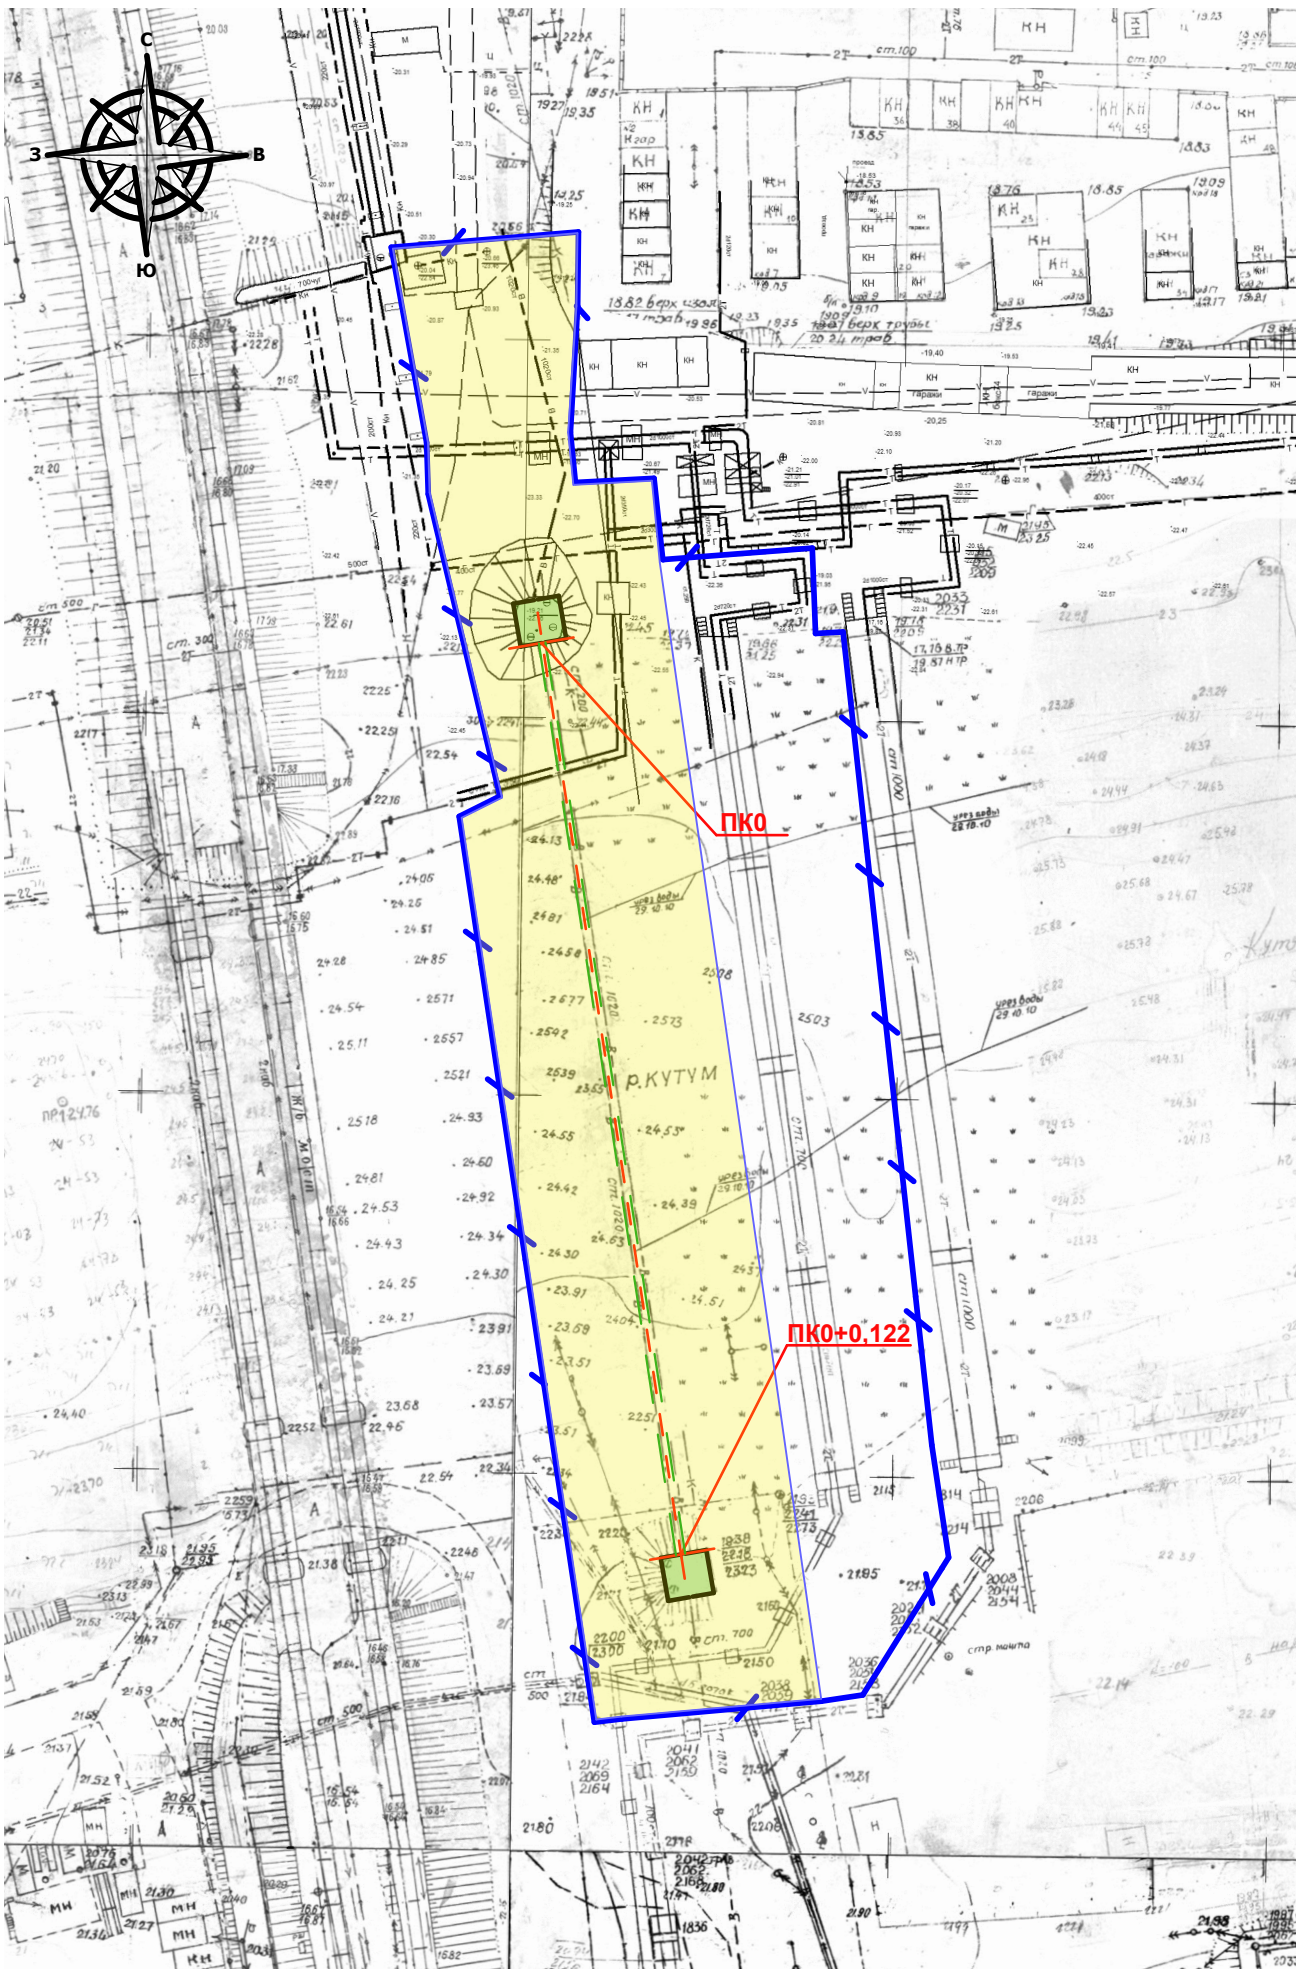

Условные обозначения

- Границы территории, в отношении которой осуществляется подготовка проекта планировки
- Граница зоны планируемого размещения линейного объекта (дюкерный переход сети водопровода)
- Ось планируемого линейного объекта (дюкерный переход сети водопровода)
- Реконструируемый водопровод
- Местоположение дюкерных камер (сущ.)

						ПП-01-2/3-4			
						Проект планировки территории для реконструкции линейного объекта в рамках реализации инфраструктурного проекта "Развитие Астраханской агломерации": "Реконструкция дюкерных переходов сетей водоснабжения, расположенных в границах Кировского, Ленинского и Советского районов города Астрахани. Дюкерный переход сети водопровода водопровода через р.Кутум в створе ул.Софьи Перовской, 98в - ул. Гаражной, 1"			
Изм.	Кол.уч	Лист	№ док.	Подп.	Дата	Проект планировки территории. Графическая часть	Стадия	Лист	Листов
Директор	Алексеева Е.В.						П	4	4
Архитектор	Шарамо Н.А					Схема конструктивных и планировочных решений М 1:1000	МБУ г.Астрахани "Архитектура"		