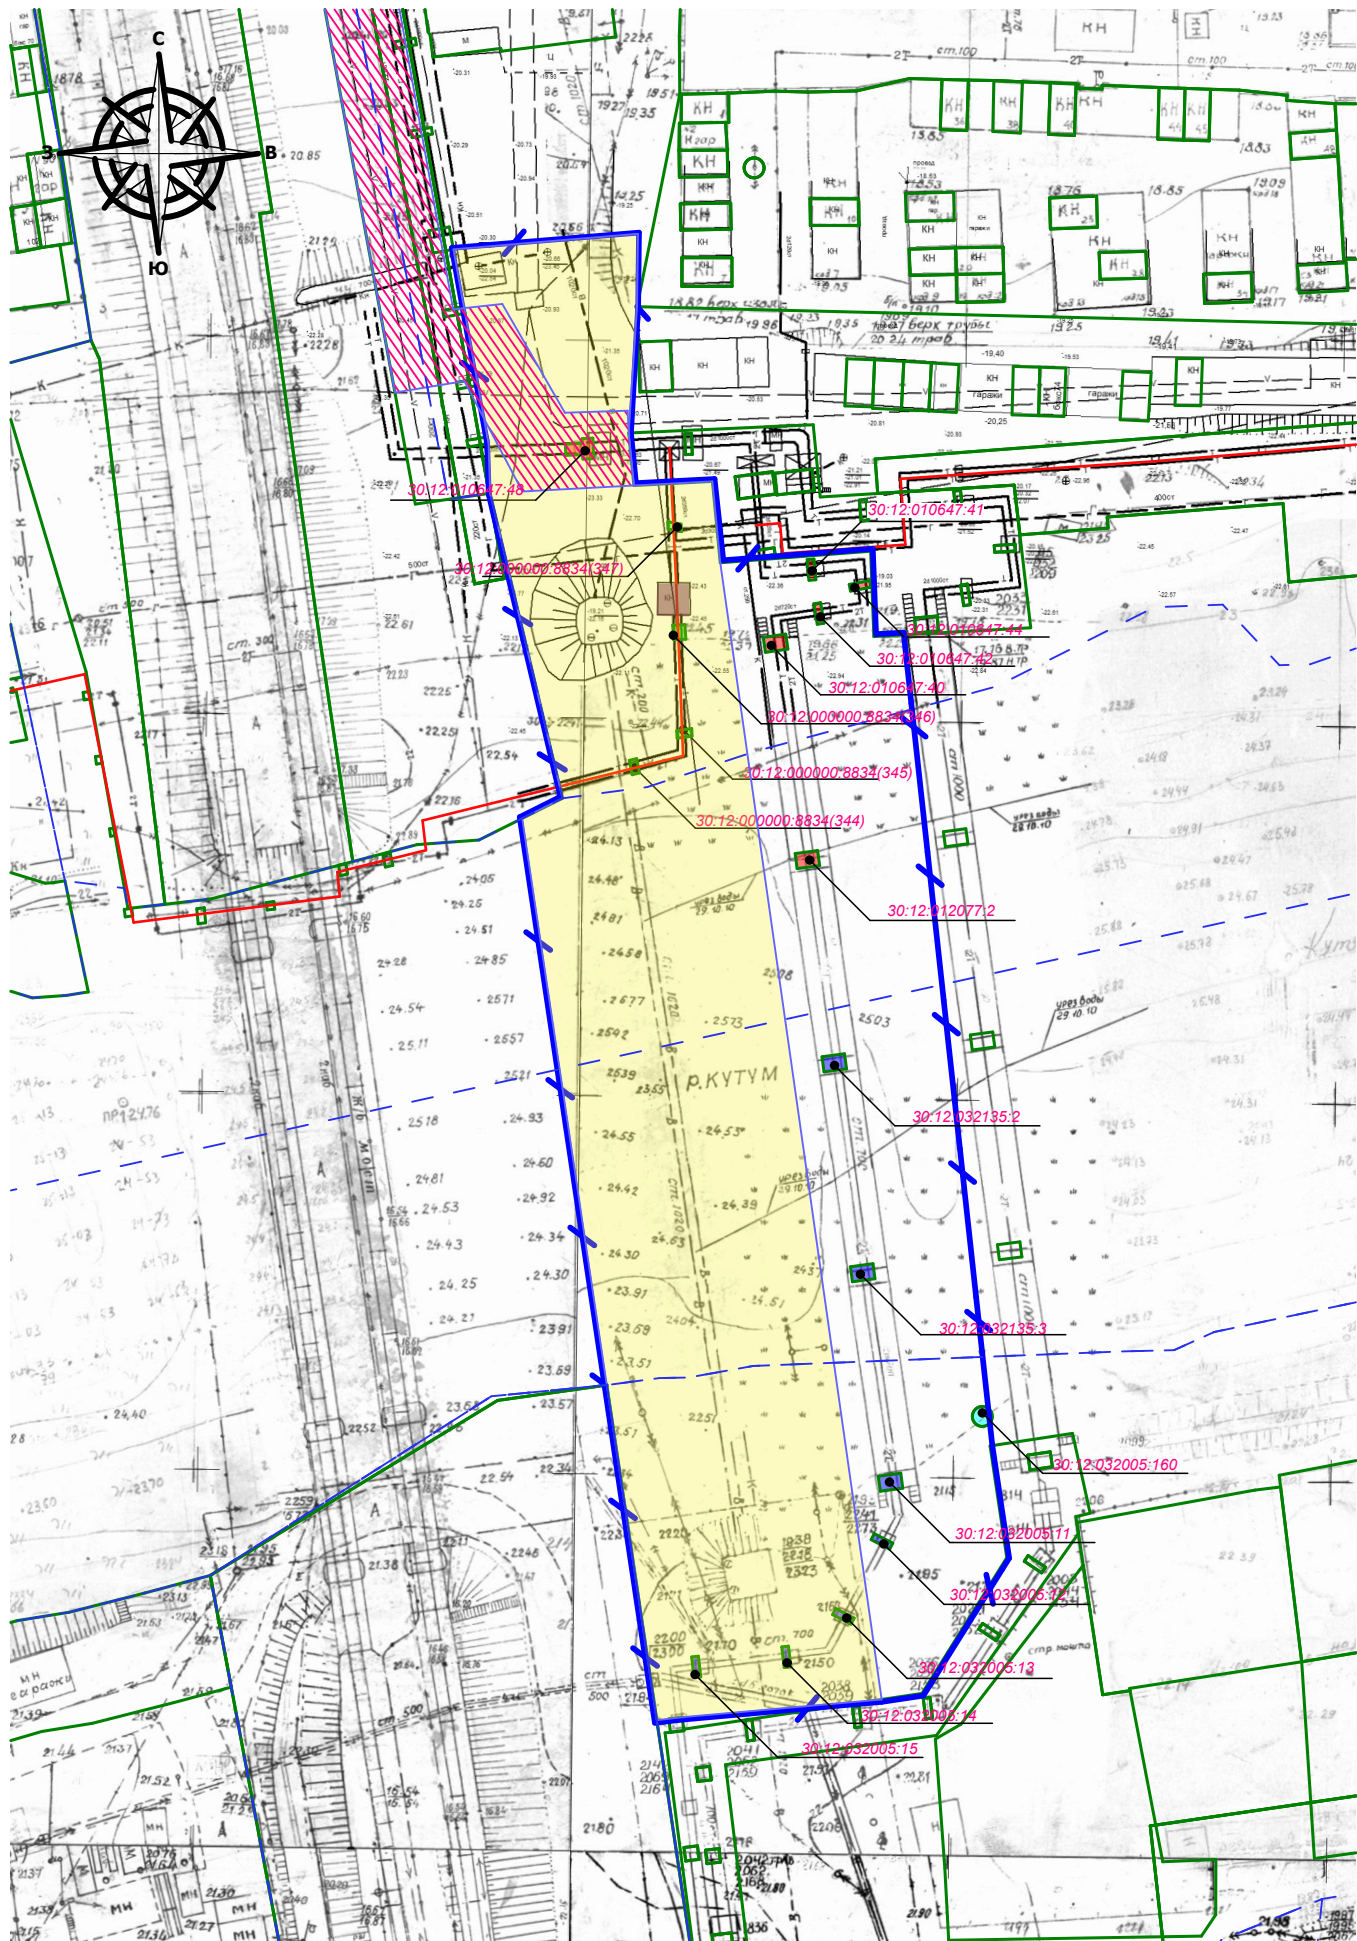

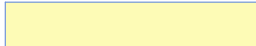



 

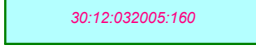
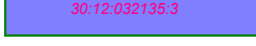
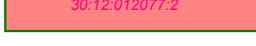



Схема использования территории в период подготовки проекта планировки М 1:1000



**Примечание:**  
Согласно Земельному кодексу, категория земель (в границах территории, в отношении которой осуществляется подготовка проекта планировки) - земли населенных пунктов.

Условные обозначения

-  Границы территории, в отношении которой осуществляется подготовка проекта планировки
-  Граница зоны планируемого размещения линейного объекта (дюкерный переход сети водопровода)
-  Границы существующих земельных участков, учтенных в Едином государственном реестре недвижимости
-  ОКС учтенные в Едином государственном реестре недвижимости
-  Границы кадастровых кварталов
-  ОКС не учтенный в Едином государственном реестре недвижимости
-  Граница зоны планируемого размещения линейного объекта (полоса отвода) для размещения тепломагистрали, установленного ранее утвержденной документацией по планировке территории (проект планировки территории и проект межевания территории) линейного объекта "Строительство тепломагистрали - перемычки между АГРЭС и АТЭЦ-2", утвержденной распоряжением Правительства АО от 03.09.2012 №439-Пр, и изменениями, внесенными проектом, утвержденным распоряжением министерства строительства и жилищно-коммунального хозяйства АО от 30.04.2020 №125.
-  Границы существующих земельных участков в составе единого землепользования (кадастровый номер ЕЗП: 330:12:000000:101), учтенных в Едином государственном реестре недвижимости (сведения о регистрации прав отсутствуют) - не подлежащие изъятию
-  Границы существующих земельных участков в составе единого землепользования (кадастровый номер 30:12:000000:41), учтенных в Едином государственном реестре недвижимости (сведения о регистрации прав отсутствуют) - не подлежащие изъятию
-  Границы существующих земельных участков в составе единого землепользования (кадастровый номер 30:12:000000:39), учтенных в Едином государственном реестре недвижимости (сведения о регистрации прав отсутствуют) - не подлежащие изъятию
-  Границы существующих земельных участков, учтенных в Едином государственном реестре недвижимости (сведения о регистрации прав отсутствуют) - не подлежащие изъятию

						ПП-01-2/3-2			
						Проект планировки территории для реконструкции линейного объекта в рамках реализации инфраструктурного проекта "Развитие Астраханской агломерации": "Реконструкция дюкерных переходов сетей водоснабжения, расположенных в границах Кировского, Ленинского и Советского районов города Астрахани. Дюкерный переход сети водопровода водопровода через р.Кутум в створе ул.Софьи Перовской, 98в - ул. Гаражной, 1"			
Изм.	Кол.уч	Лист	№ док.	Подп.	Дата	Проект планировки территории. Графическая часть	Стадия	Лист	Листов
Директор		Алексеева Е.В.					П	2	4
Архитектор		Шарамо Н.А				Схема использования территории в период подготовки проекта планировки М 1:1000	МБУ г.Астрахани "Архитектура"		