



Схема вертикальной планировки территории, инженерной подготовки и защиты территории М 1:1000


Фрагмент 1

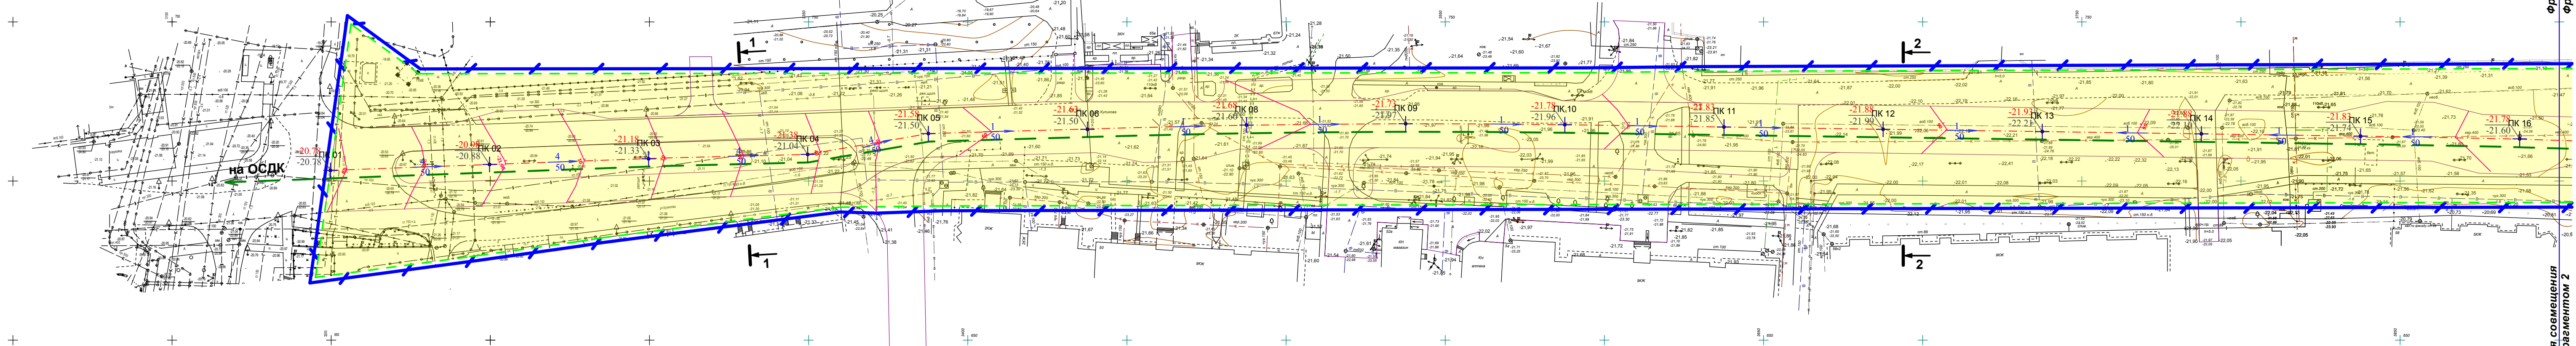

Фрагмент 2

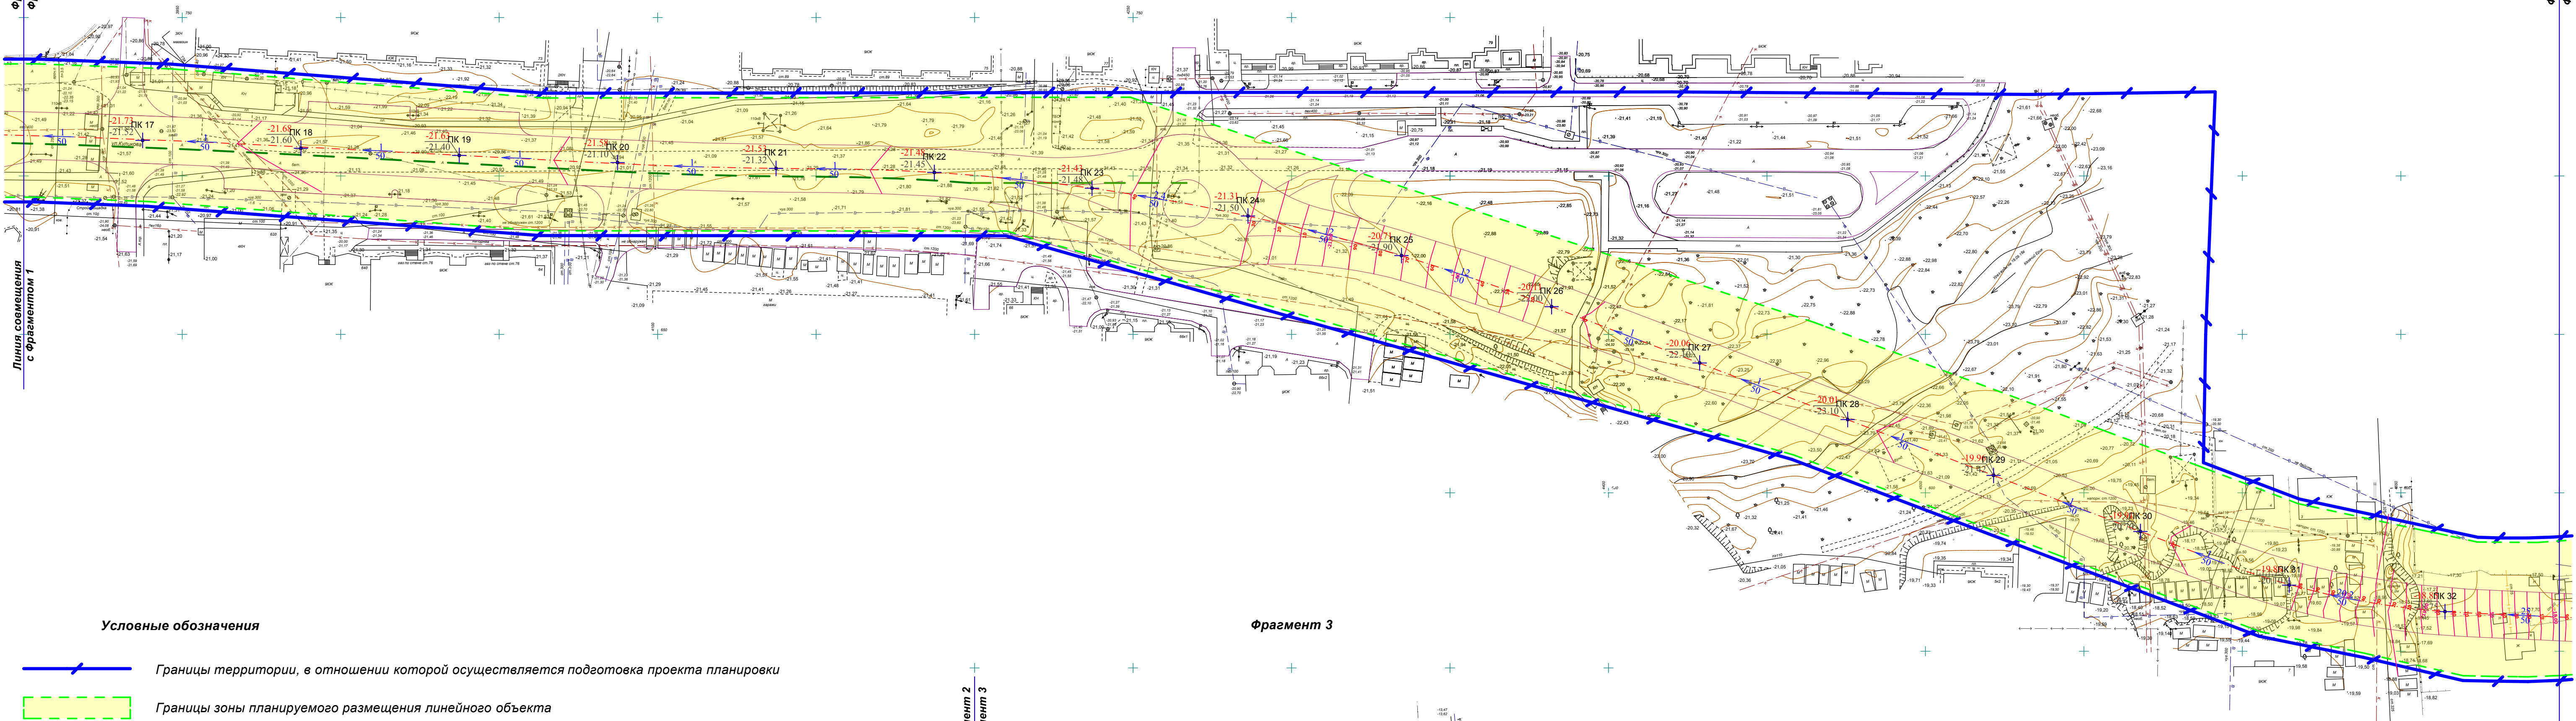

Фрагмент 3

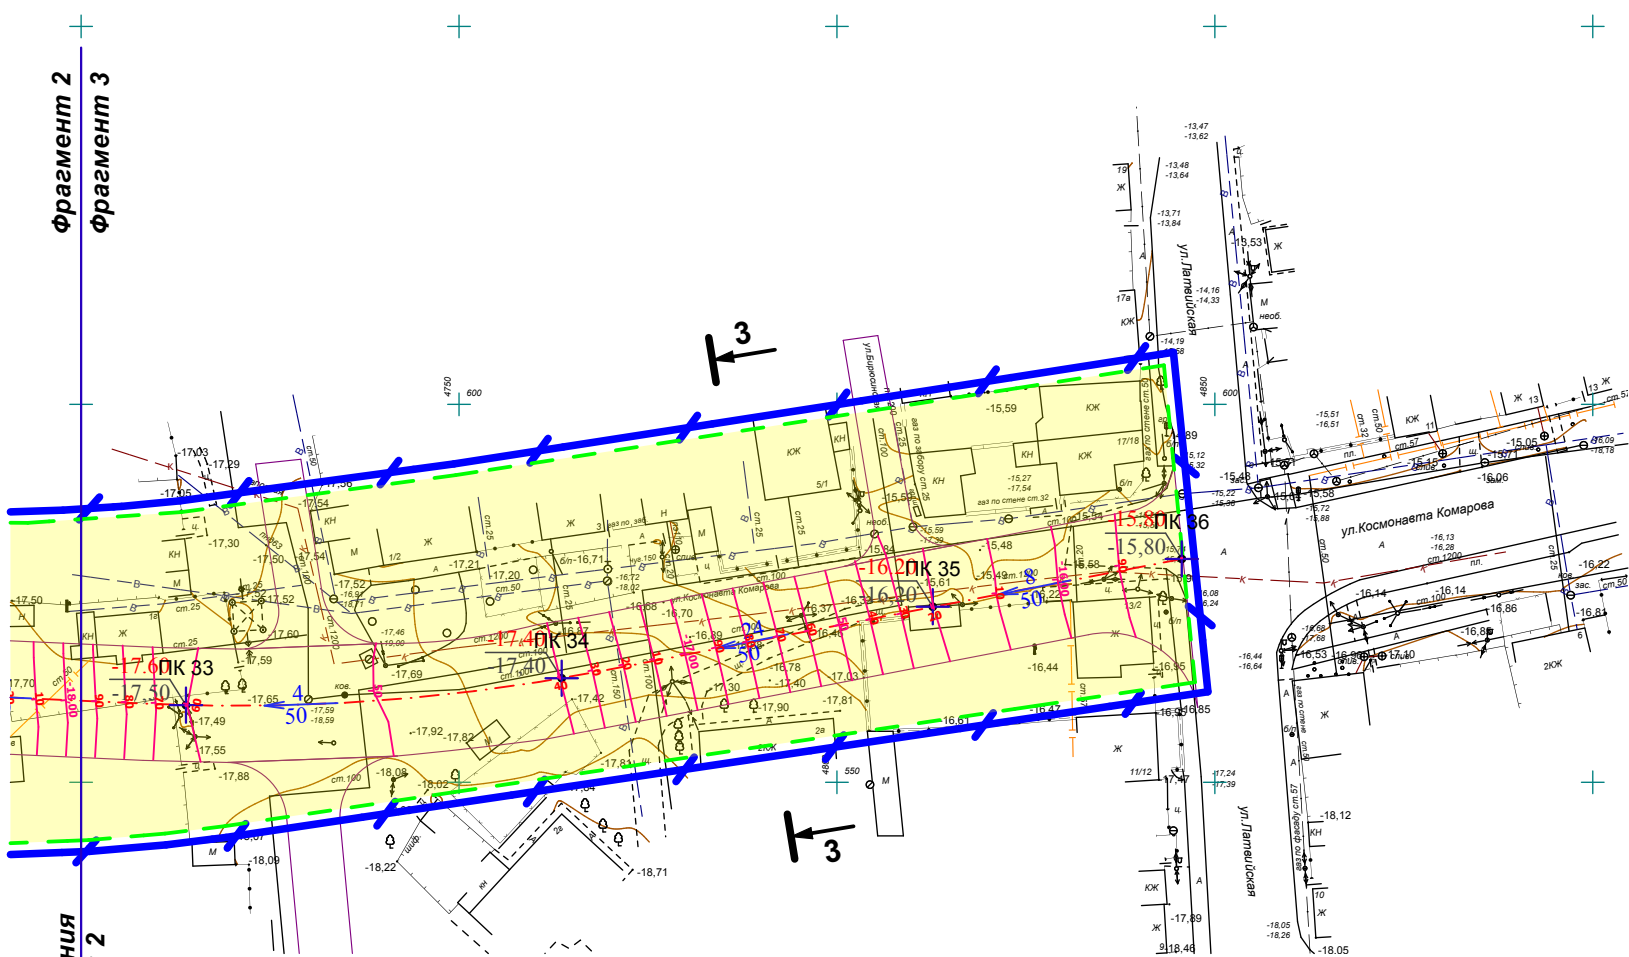

Условные обозначения

- Границы территории, в отношении которой осуществляется подготовка проекта планировки
- Границы зоны планируемого размещения линейного объекта
- Ось планируемого линейного объекта
- Проектируемая проезжая часть
- Проектные горизонталы
- Продольный уклон, ‰
- Расстояние между опорными точками, м
- Отметки проезжей части (в знаменателе - существующие, в числителе - дирекционные)
- Дождевая канализация

						ПП-01-2/3-4		
						Проект планировки территории для реконструкции и расширения ул. Куликова от ул. Бориса Алексеева до ул. Латвийской в Кировском и Ленинском районах г. Астрахани		
Изм.	Кол.уч.	Лист	№ док.	Подп.	Дата	Материалы по обоснованию проекта планировки территории. Графическая часть	Стадия	Лист
Директор	Алексеева Е.В.						ПП	4
Нач. отдела	Китняк О.И.					Схема вертикальной планировки территории, инженерной подготовки и защиты территории М 1:1000	МБУ г. Астрахани "Архитектура"	
Вед. арх.	Приходько А.В.							