



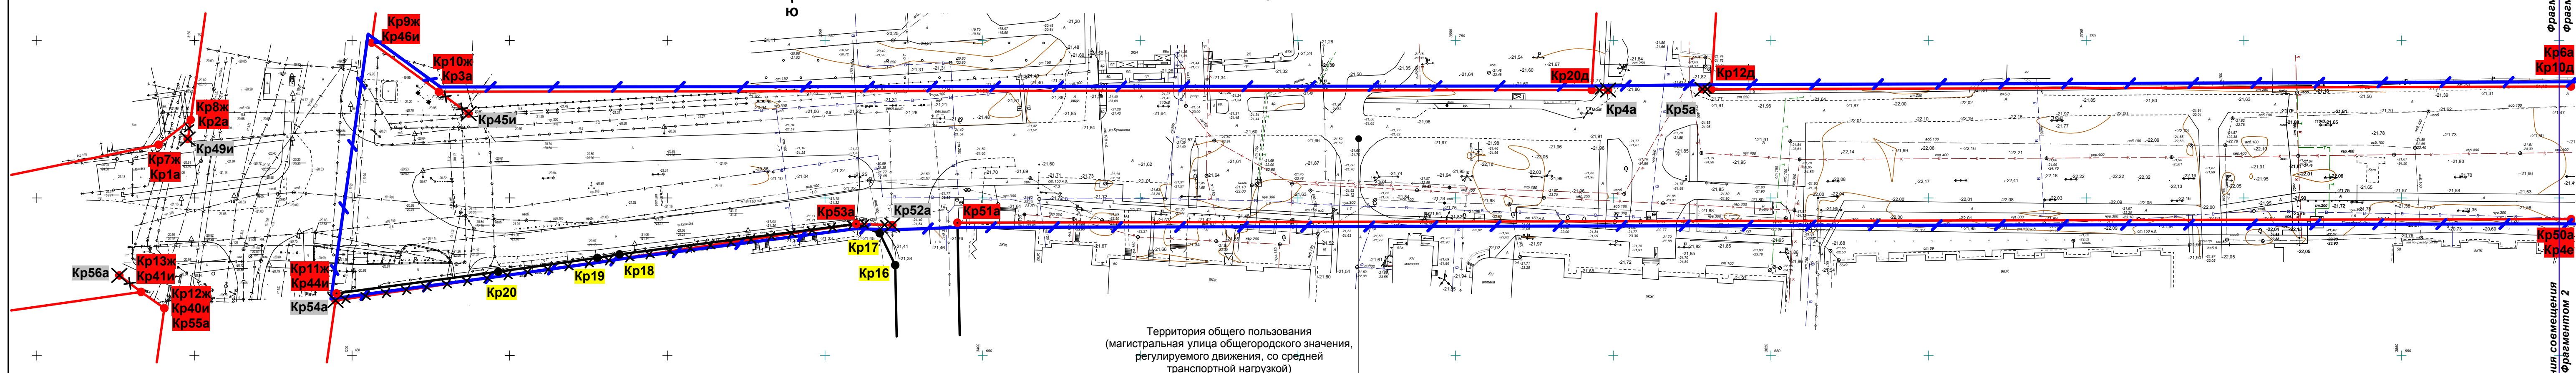


### Фрагмент 1

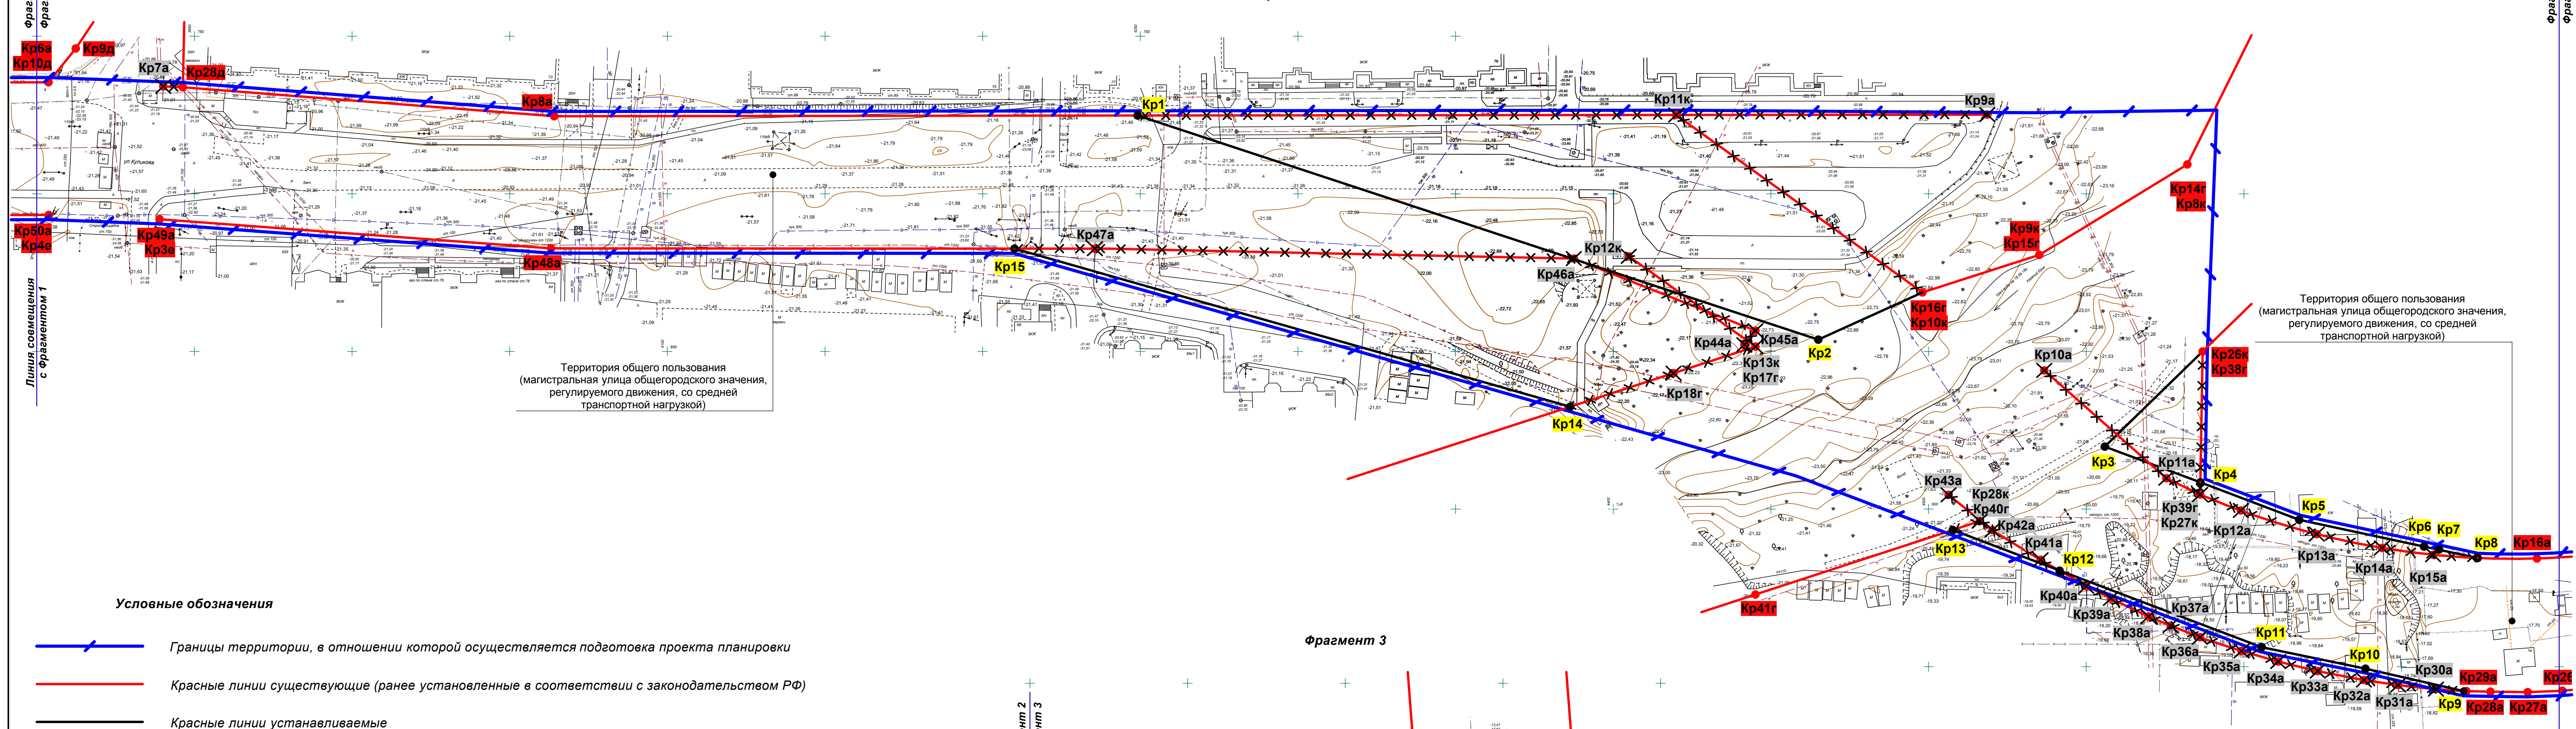

### Фрагмент 2



### Фрагмент 3

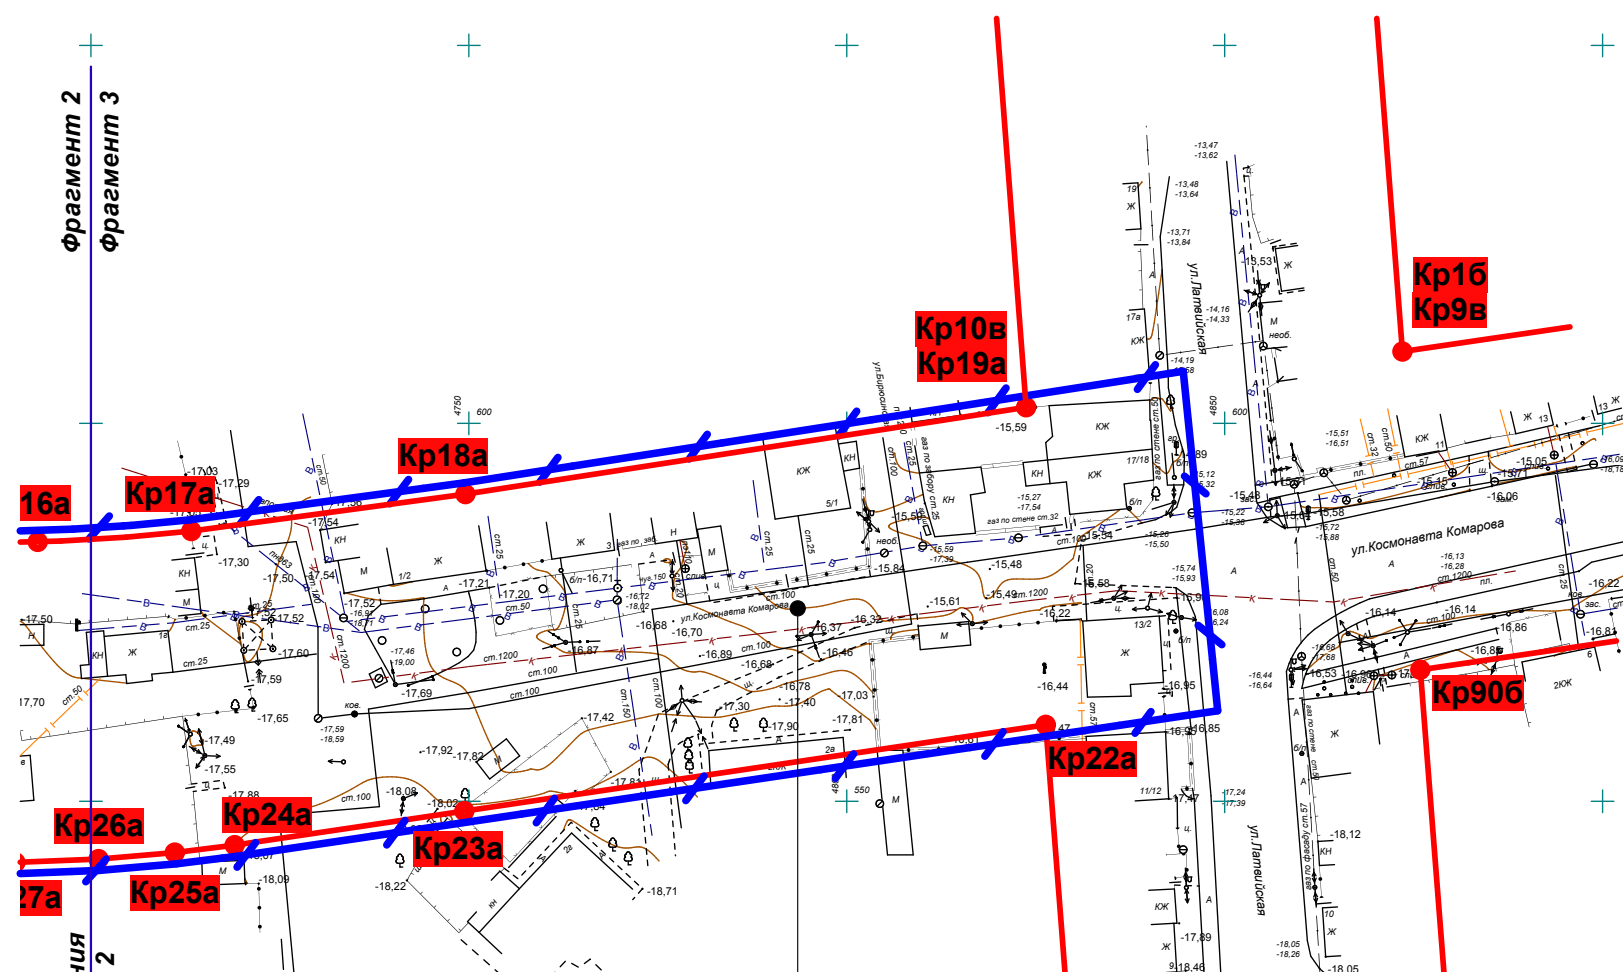

Территория общего пользования  
(магистральная улица общегородского значения,  
регулируемого движения, со средней  
транспортной нагрузкой)

**Примечания:**

1. Перечень координат характерных точек красных линий приведен в ПРИЛОЖЕНИИ 1.
2. Индексы характерных точек красных линий ранее утвержденных проектов:
  - а - Проект планировки и межевания территории для реконструкции и расширения ул.Куликова от ул. Бориса Алексеева до ул. Латвийской в Кировском и Ленинском районах , утвержденный постановлением администрации города Астрахани от 11.04.2013 № 2771.
  - б - Документация по планировке и межеванию территории для строительства линейного объекта по ул. Косм.В. Комарова от ул. Латвийской до ул. Космической в Кировском районе города Астрахани, утвержденная постановлением мэра города Астрахани от 22.04.2015 № 2416.
  - в - Документация по планировке территории для строительства линейного объекта по ул. Ереванской, ул. Рыбинской от ул. Яблочкова до ул. Славянской и по ул. Запорожской до ул. Запорожской до ул. Косм.В.Комарова в Ленинском районе города Астрахани, утвержденная постановлением администрации МО «Город Астрахань» от 25.04.2016 № 2847.
  - г - Проект планировки и межевания территории для строительства линейного объекта в границах от пр. Прямая Болда до пр. Казачий по улицам: Балхашской, Фабричной, Славянской, Латвийской, Запорожской в Ленинском районе города Астрахани, утвержденный постановлением администрации МО «Город Астрахань» от 01.10.2015 № 6622.
  - д - Проект планировки и межевания территории для строительства линейного объекта в границах улиц Куликова, Сун Ят-Сена, 11 Кр. Армии в Кировском районе города Астрахани, утвержденный постановлением администрации МО «Город Астрахань» от 24.11.2015 № 8110.
  - е - Документация по планировке территории в границах улиц Куликова, Нововосточной, 3-я Зеленинская в Кировском районе города Астрахани, утвержденная распоряжением администрации МО «Город Астрахань» от 10.08.2018 № 3604 - р.
  - ж - Документация по планировке и межеванию территории для строительства линейного объекта по ул. Куликова от ул. Ген. Герасименко до ул. Б.Алексеева в Кировском районе города Астрахани, утвержденная постановлением администрации МО «Город Астрахань» от 18.03.2016 № 1605.
  - и - Документация по планировке территории ( проект планировки территории и проект межевания территории) линейного объекта «Строительство тепломагистрали - переемычки между АГРС и АТЭЧ-2», утвержденная распоряжением Правительства Астраханской области от 03.09.2012 № 439-Пр.
  - к - Документация по планировке и межеванию территории для строительства линейного объекта вдоль пр.Казачий от ул. Рыбинской, 12Д до ул.1-я Запорожская, 6 в Ленинском районе города Астрахани, утвержденная постановлением администрации МО «Город Астрахань» от 06.08.2015 № 5117.

						ПП-01-1/1-1					
						Проект планировки территории для реконструкции и расширения ул. Куликова от ул. Бориса Алексеева до ул. Лавиньской в Кировском и Ленинском районах г. Астрахани					
Изм.	Копл. утв.	Лист	№ док.	Подп.	Дата	Проект планировки территории. Графическая часть			Стадия	Лист	Листов
Директор		Алексеева Е.В.							ПП	1	2
Нач. отдела		Киткач О.И.				Чертеж красных линий М 1:1000			МБУ г. Астрахани "Архитектура"		
Вед. арх.		Приходько А.В.									