

Схема зонирования



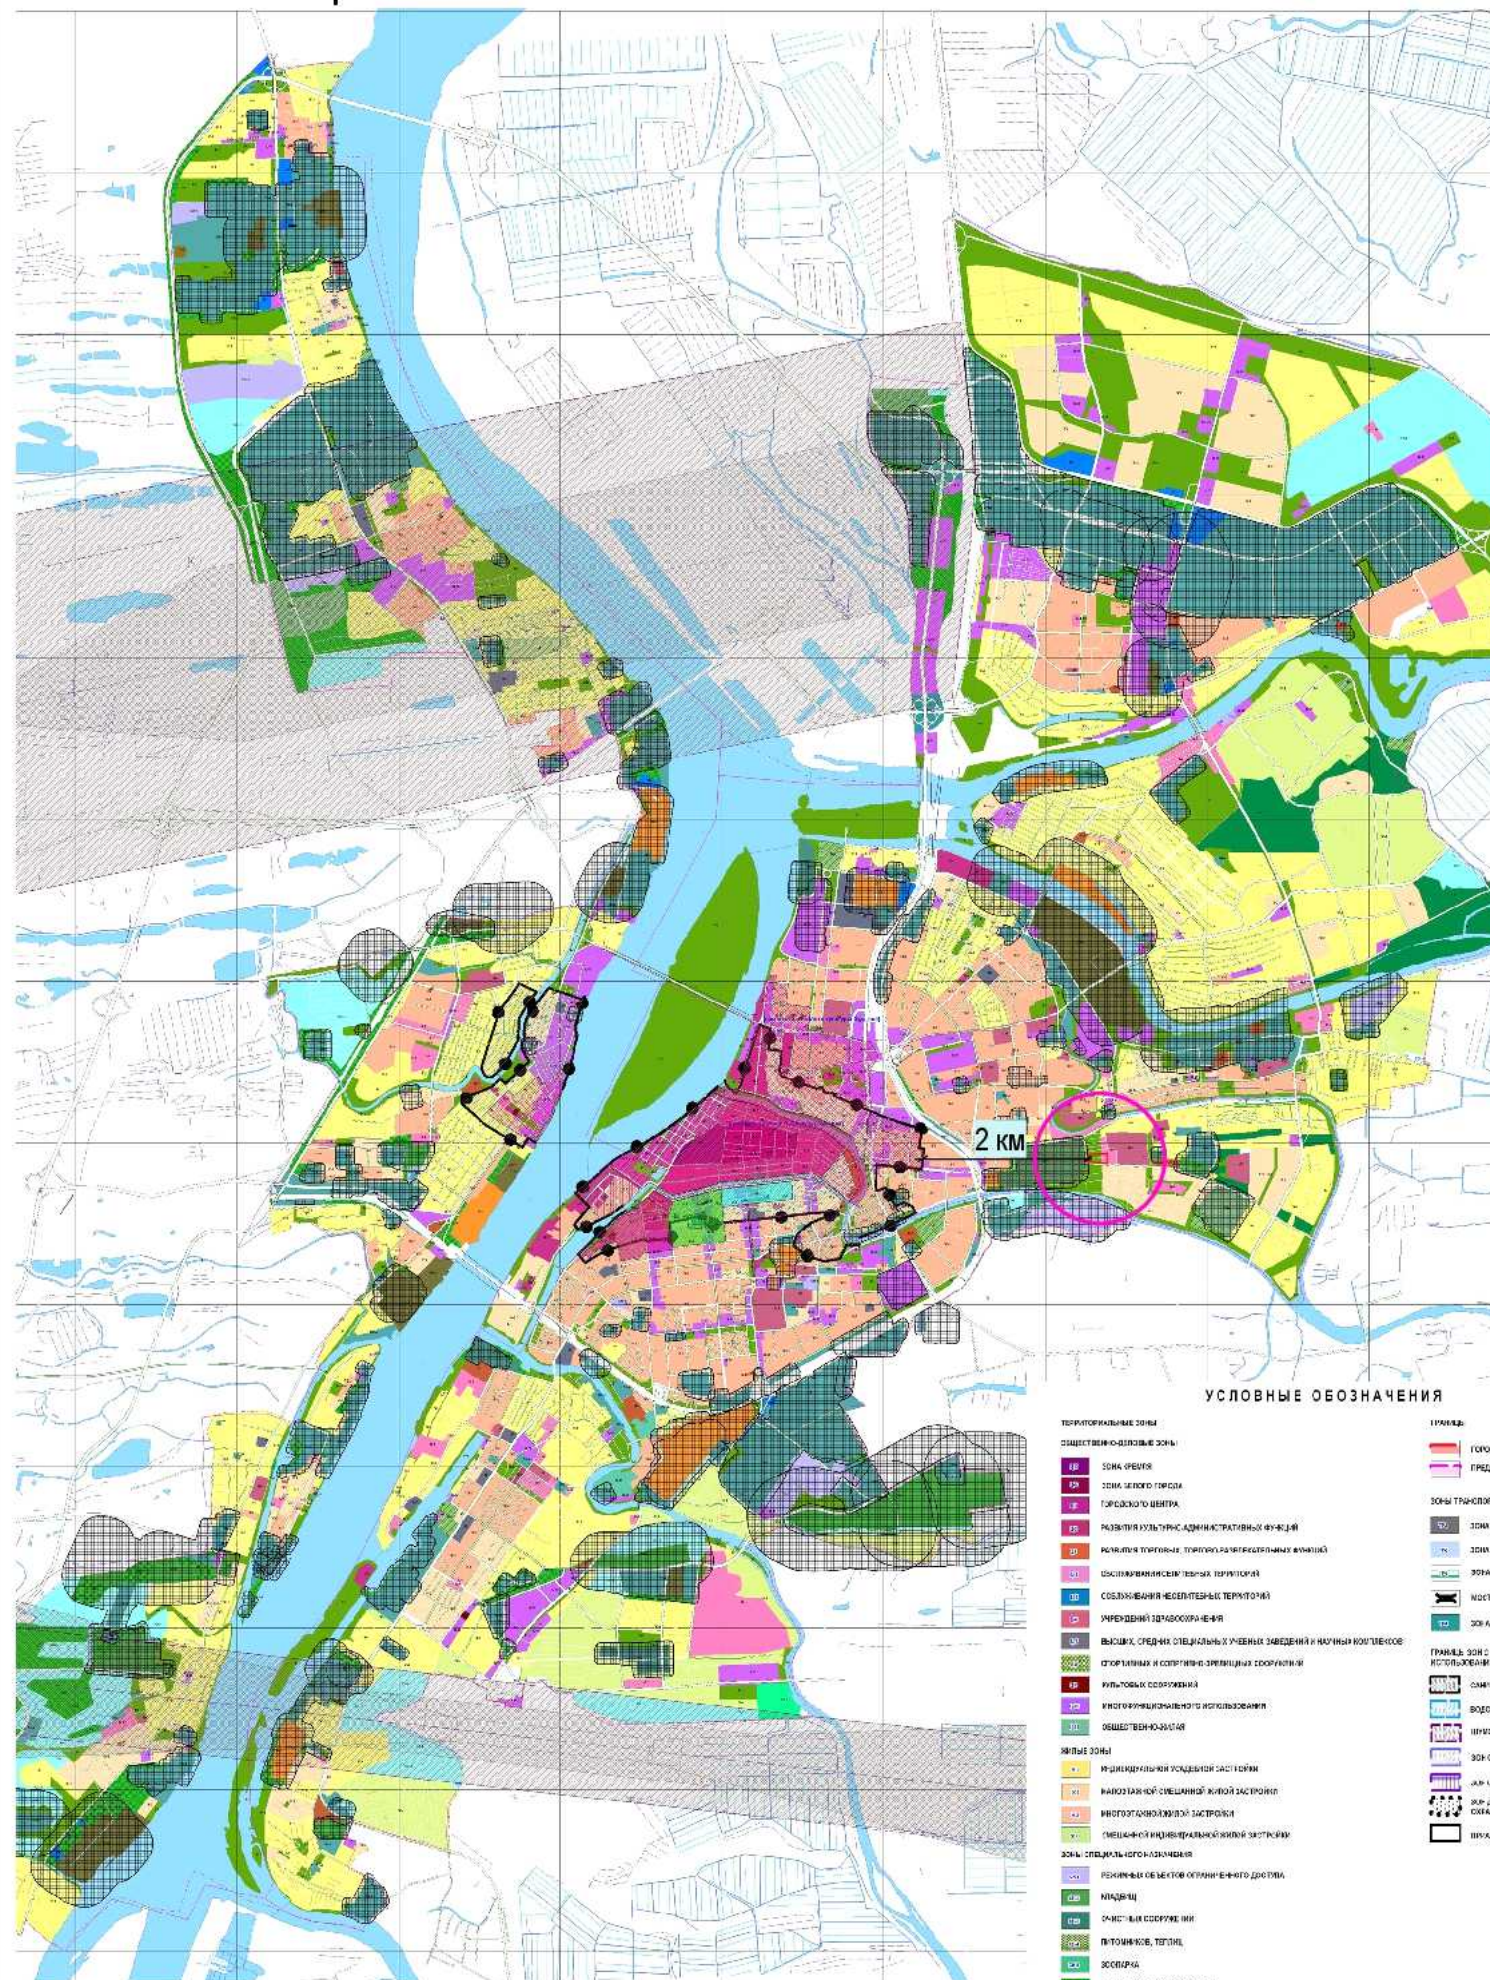


Схема размещения проектируемого объекта
в структуре г. Астрахани М 1:10000

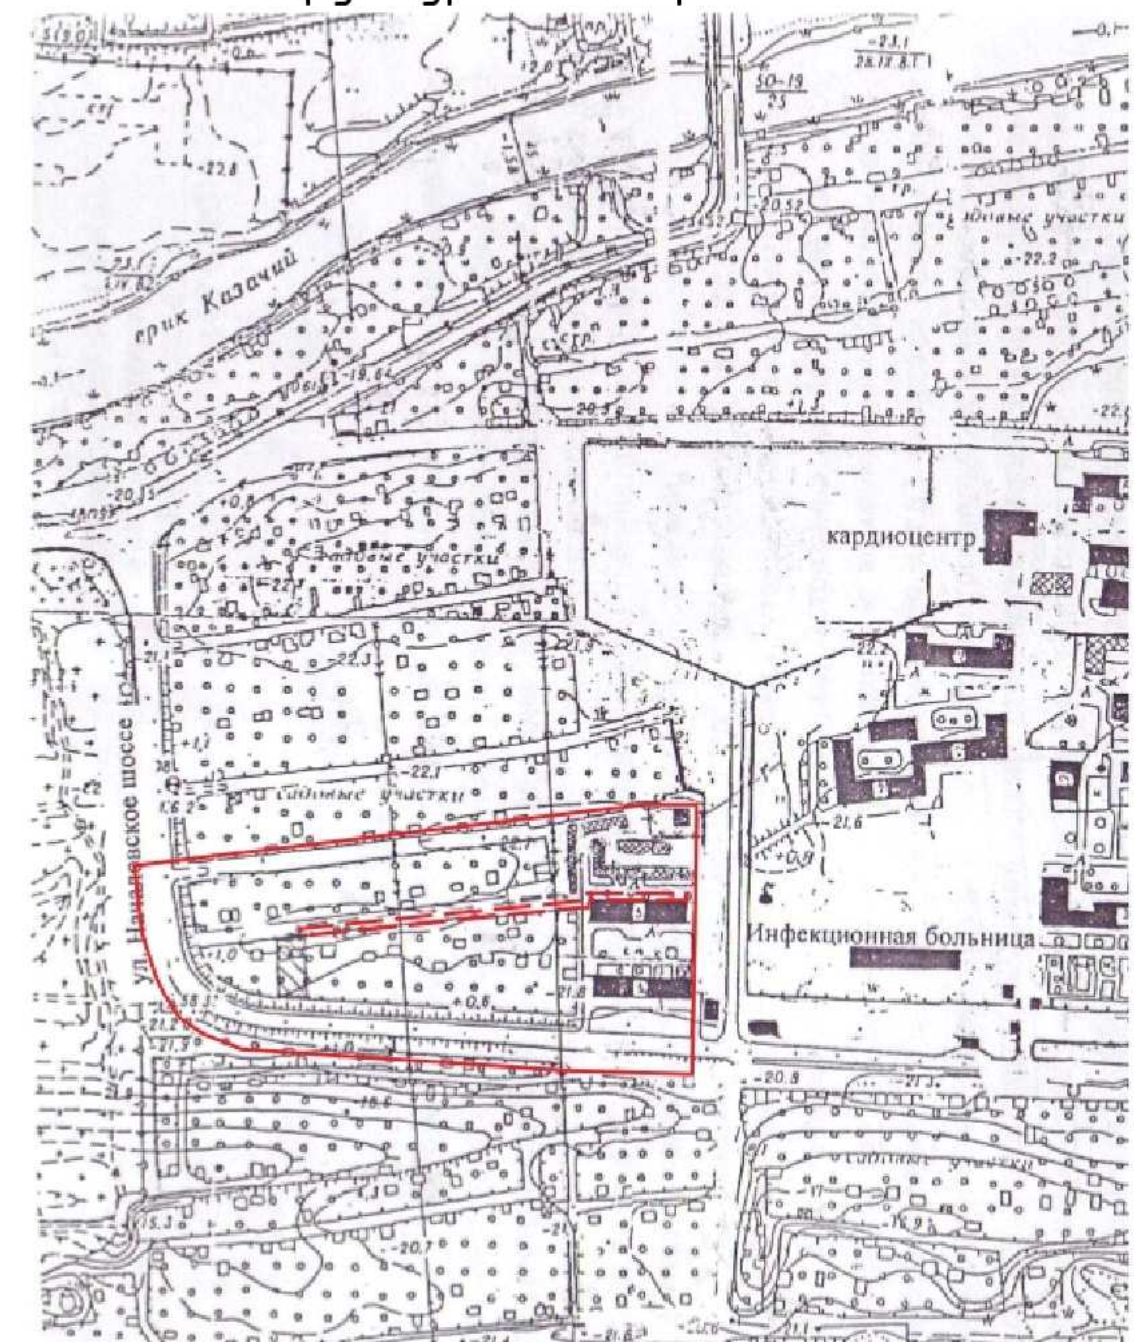

Условные обозначения

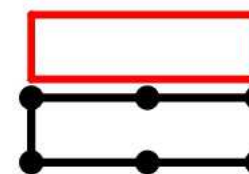

Границы проектных работ

Границы зон действия ограничений по условиям
охраны объектов культурного наследия

						183/06-18		ГД		
						Проект межевания территории в границах ул.Началовское шоссе пер. 1-й Постовой в Кировском районе г.Астрахани				
изм.	кол. уч.	лист	н док.	подпись	дата	Проект межевания территории		Стадия	Лист	Листов
Разработал	Галкина			05.18	П			З		
Проверил										
Н. контр.	Кравцов		05.18							
Зав. сектор					Схема размещения проектируемого объекта в структуре г.Астрахани, М 1:10000		000 "Архивэл"			
ГАП	Галкин		05.18							