

Схема размещения проектируемой территории в структуре г. Астрахани. М 1:10 000


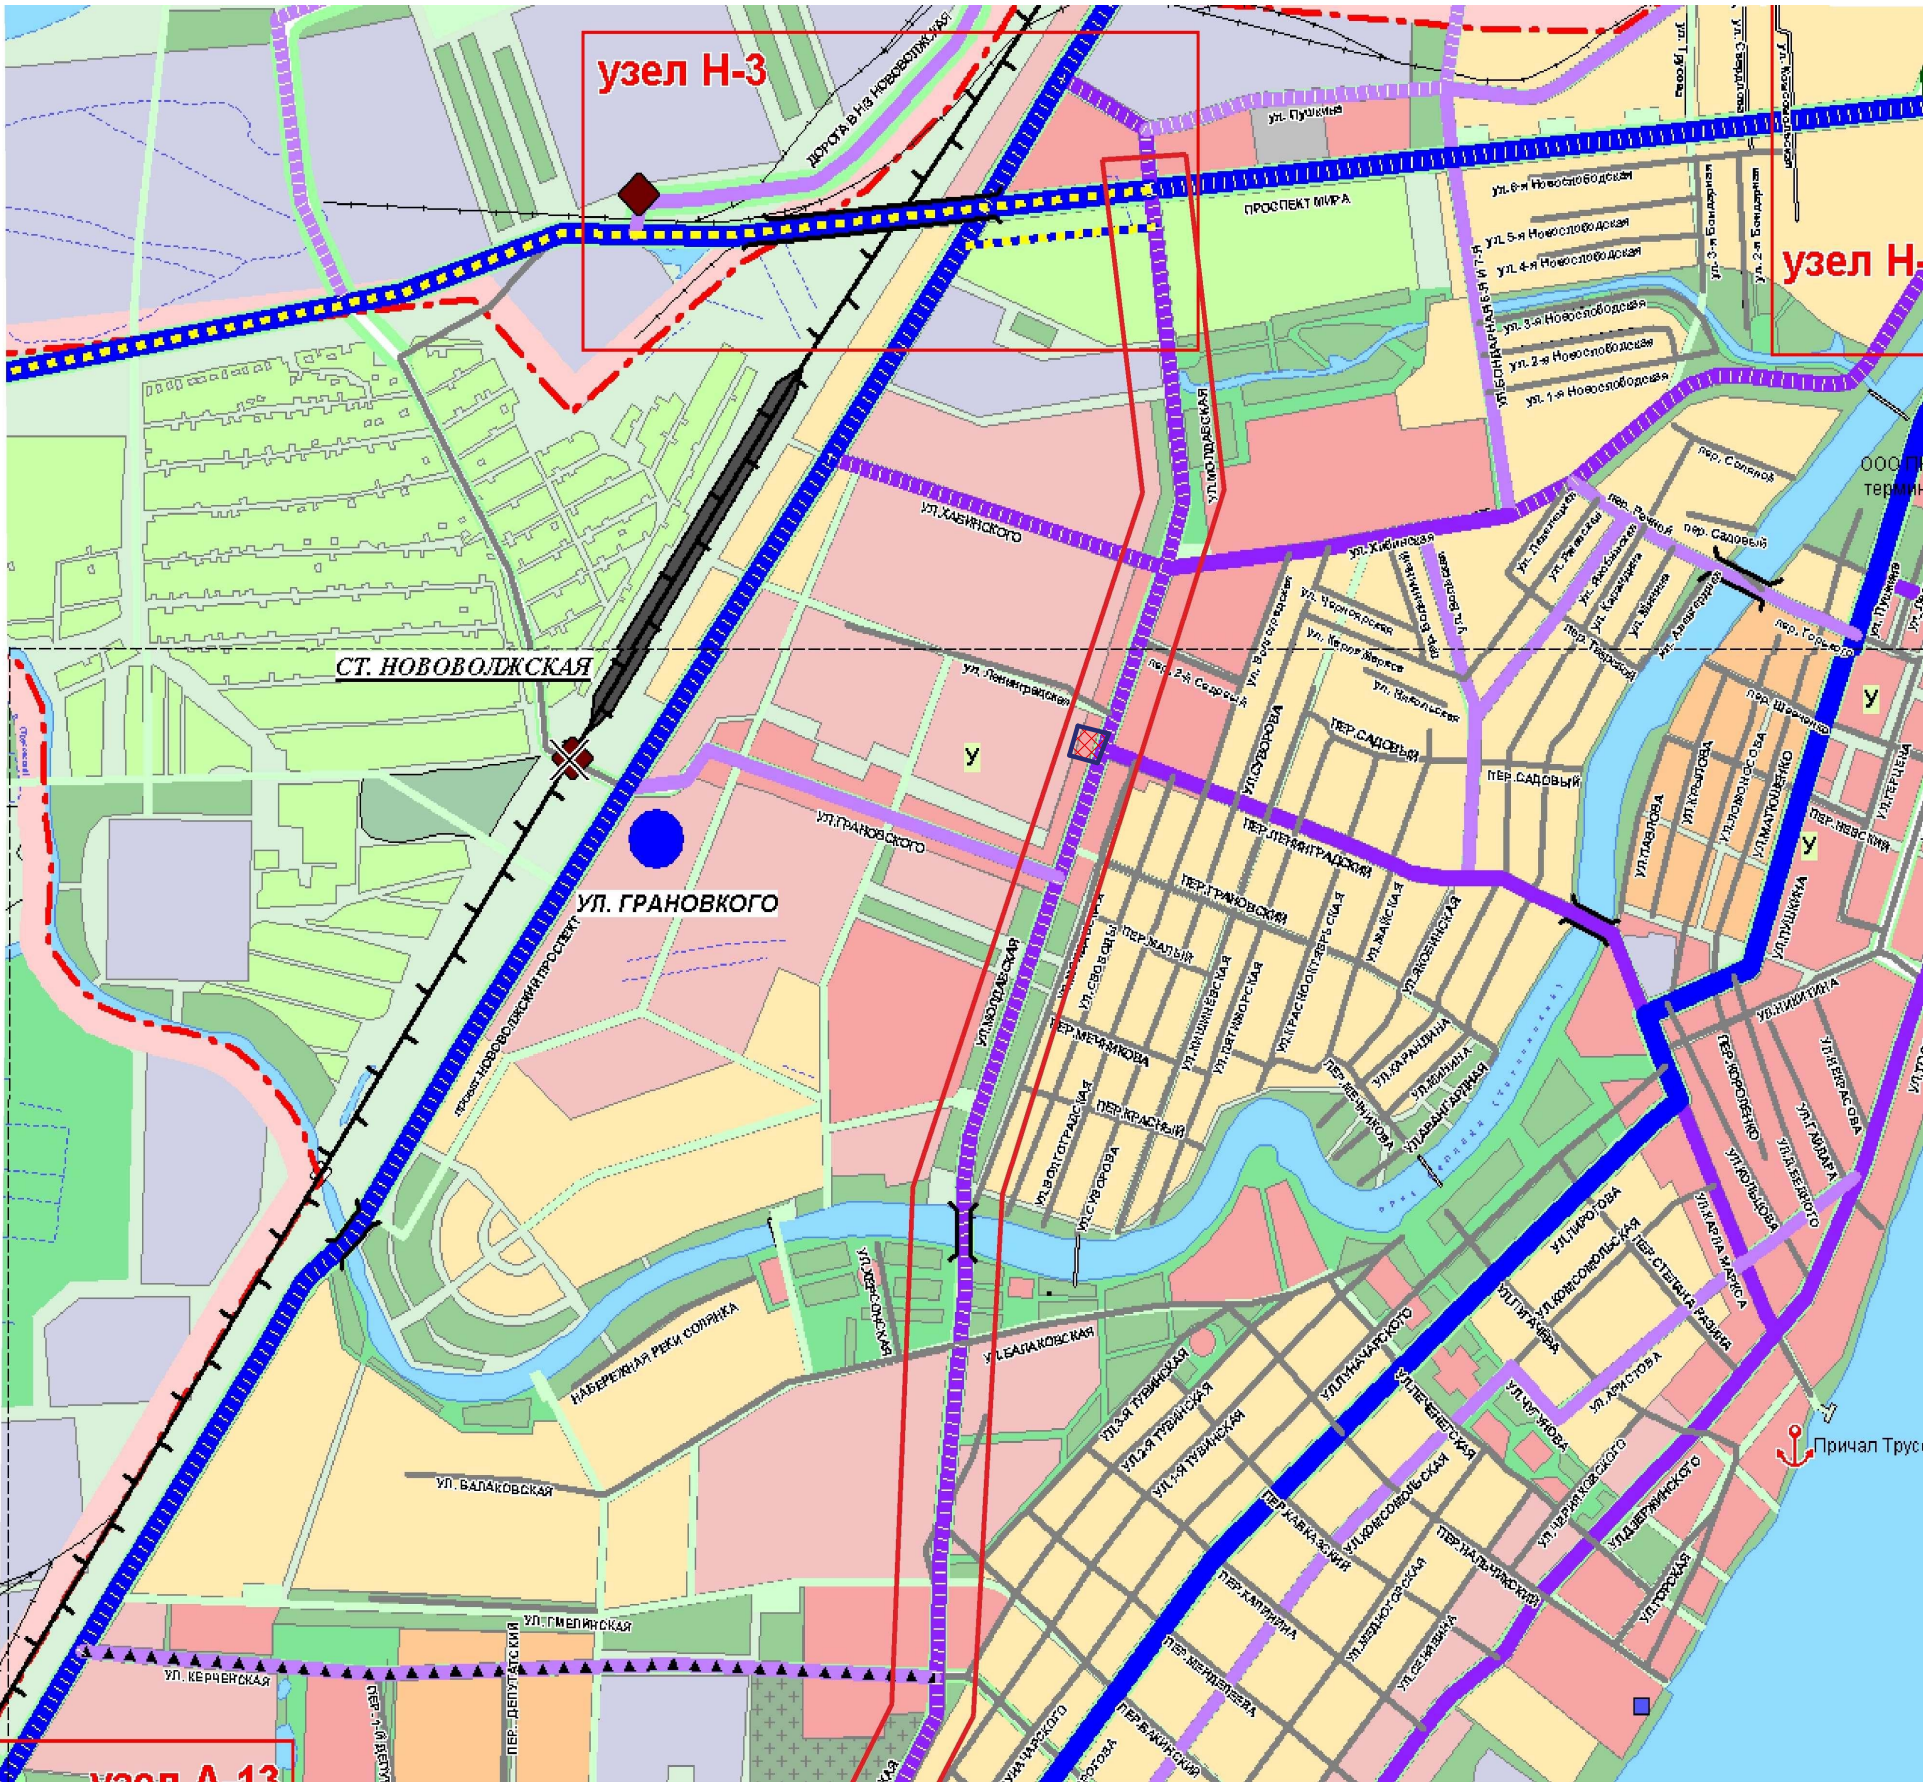




Схема размещения проектируемой территории в структуре г. Астрахани. М 1:50 000

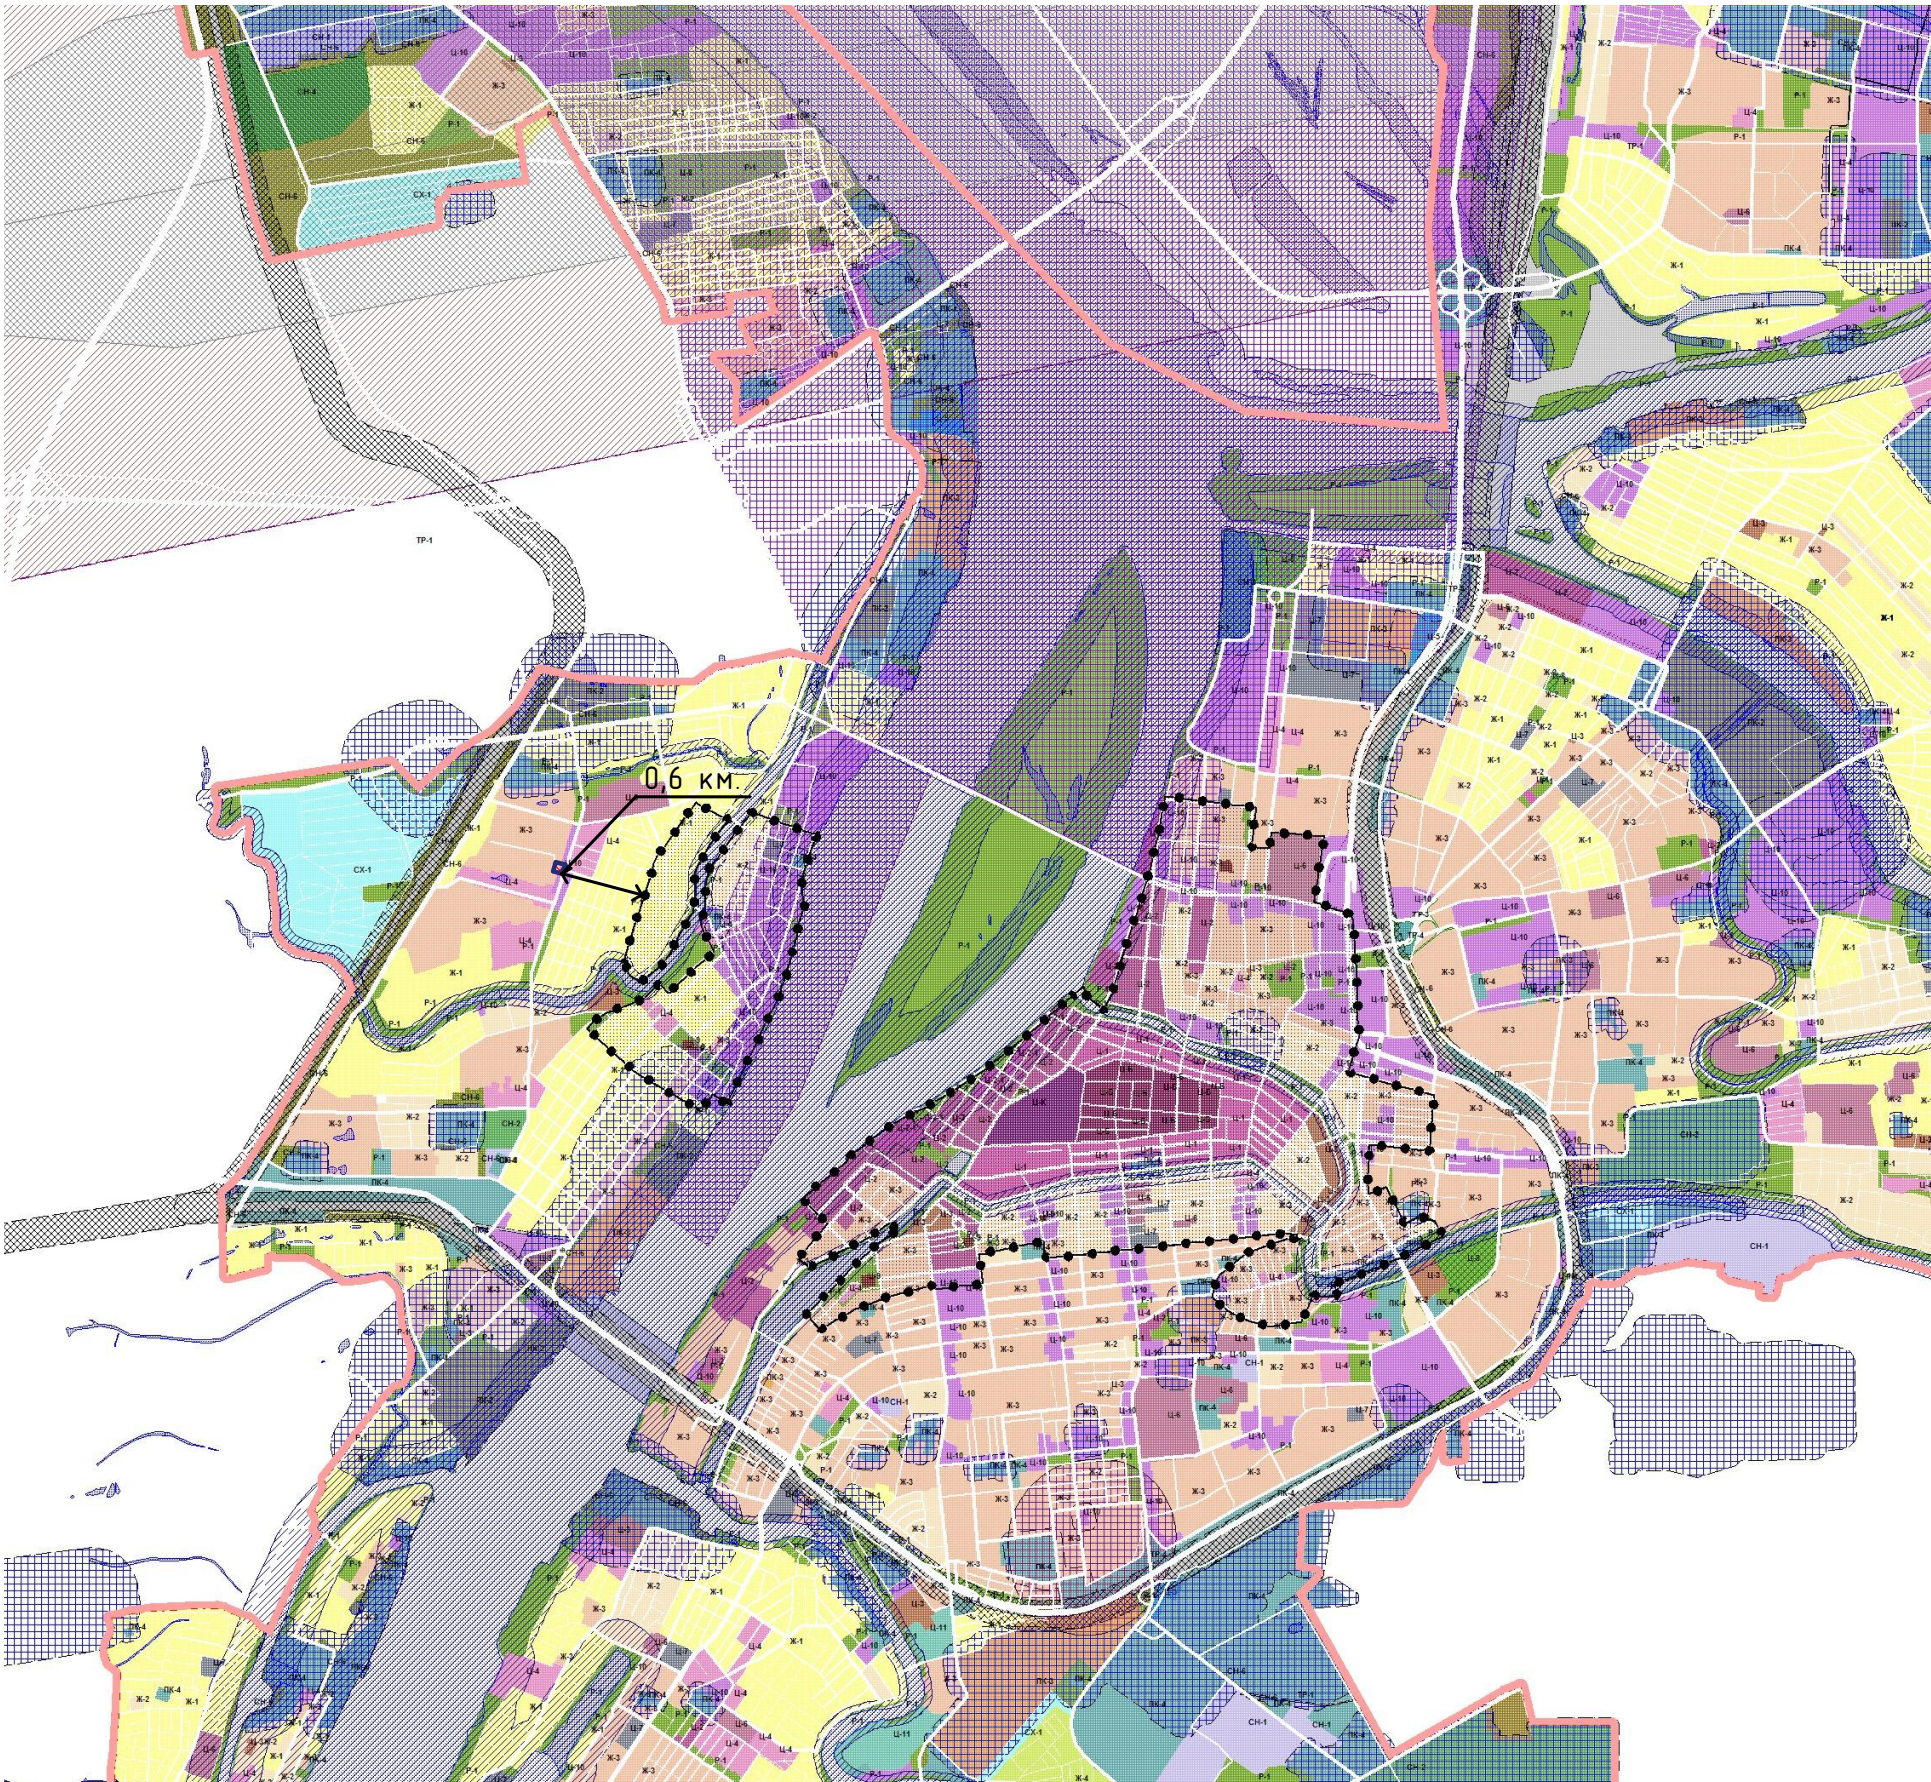

- Границы проекта планировки и межевания территории в районе ул. Молдавская в Труссовском районе г.Астрахани
- Границы зон действия ограничений по условиям охраны объектов культурного наследия

Примечание:
Чертеж разработан в соответствии с Генеральным планом развития города Астрахани до 2025 года, утвержденным решением Городской Думы муниципального образования «Город Астрахань» № 82 от 19.07.2007г., с изменениями, утвержденными решениями Городской Думы муниципального образования «Город Астрахань» от 08.09.2011 № 140, от 30.05.2013 № 90, от 16.04.2015 № 35, от 26.10.2017 № 153, Правилами землепользования и застройки муниципального образования "Город Астрахань", утвержденными решением Городской Думы муниципального образования «Город Астрахань» от 17.11.2016 № 156, с изменениями, внесенными решением Городской Думы муниципального образования "Город Астрахань" от 26.10.2017 № 154, а так же комплексной транспортной схема города Астрахань, утвержденной постановлением мэра г. Астрахани от 06.11.2009 № 5514-м

				ПП 01-2-03			
				Документация по планировке территории в районе земельного участка по ул. Молдавской, 9а в Труссовском районе города Астрахани			
Директор	Алексеева			Проект планировки территории Материалы по обоснованию	Стадия	Лист	Листов
Нач. отд.	Шарамо					3	
Проектир	Федорычев			Схема размещения проектируемой территории в структуре г.Астрахани	МБУ г. Астрахани "Архитектура"		
Н.контр.							