


Схема организации улично - дорожной сети и схема движения транспорта М 1:1000

Условные обозначения

- Границы проектирования
- Красные линии (утвержденные)
- Поворотные точки красных линий (утвержденные)
- Поворотные точки красных линий (проект.)
- Границы формируемых земельных участков
- Проезжая часть
- Пешеходный переход
- Направления возможного движения транспорта
- Светофорный объект

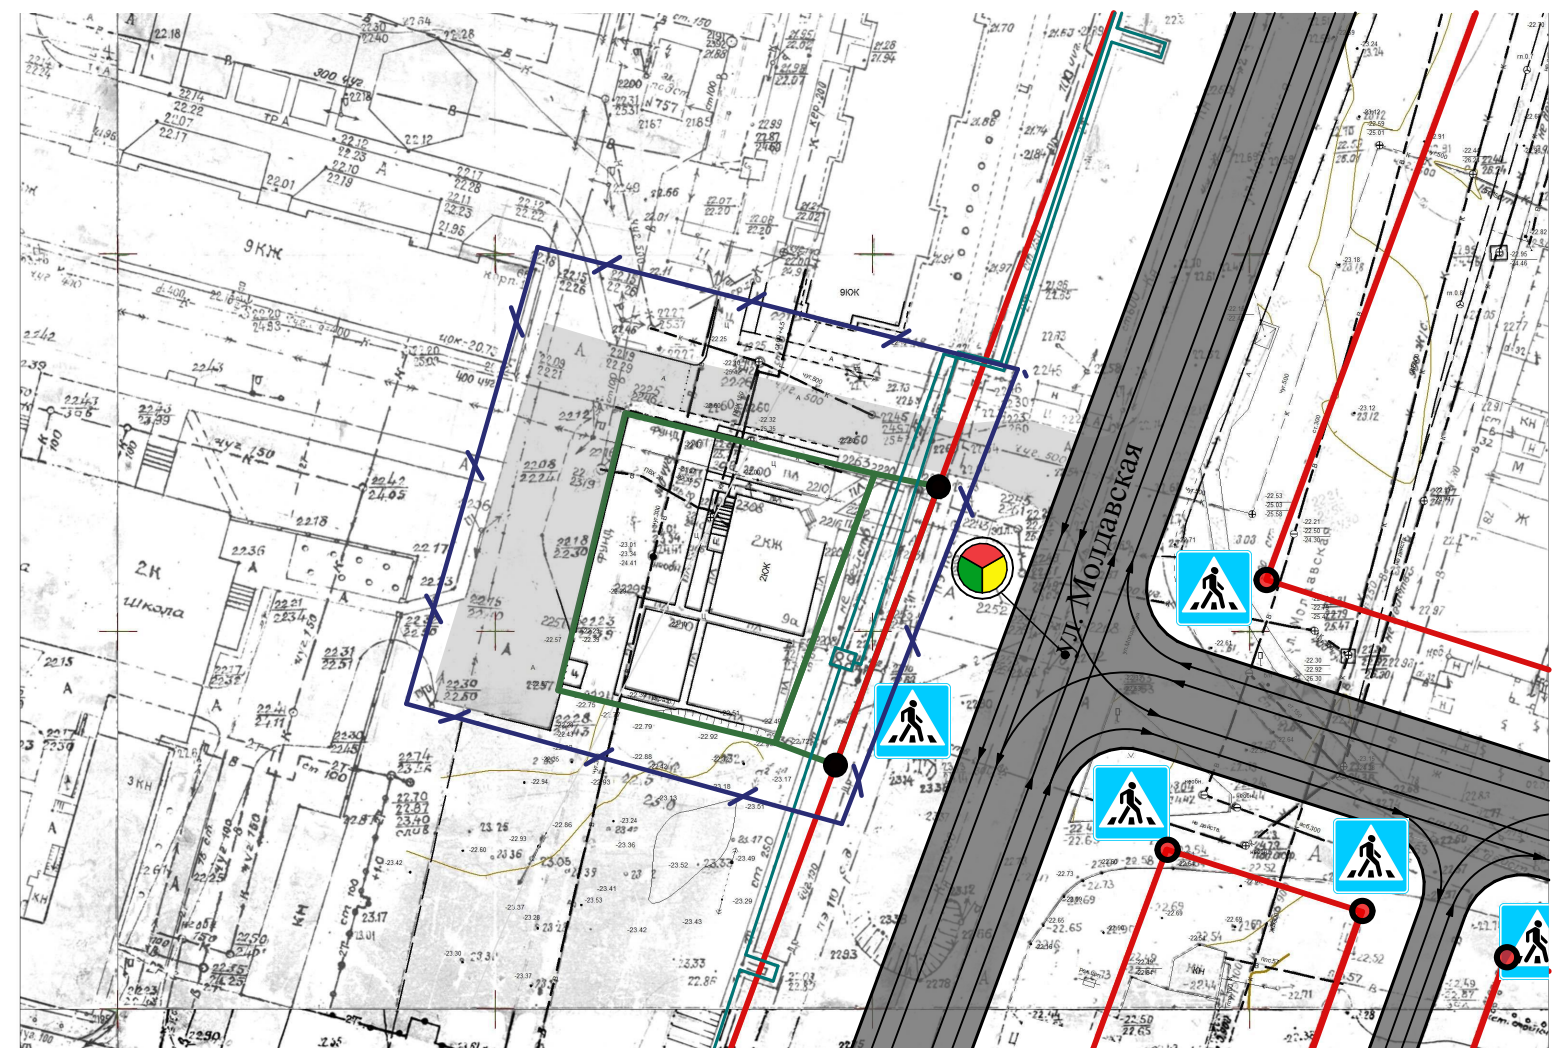

| | | | | | | |
|-----------|-----------|--|--|---|-----------------------------------|--------|
| | | | | ПП 01-2-05 | | |
| | | | | Документация по планировке территории в районе земельного участка по ул. Молдавской, 9а в Труссовском районе города Астрахани | | |
| Директор | Алексеева | | | Проект планировки территории Материалы по обоснованию | Стадия | Лист |
| Нач. отд. | Шарамо | | | | | Листов |
| | | | | | | 5 |
| Проектир | Федорычев | | | Схема организации улично - дорожной сети и схема движения транспорта М 1:1000 | МБУ г. Астрахани "Архитектура" | |
| Н.контр. | | | | | | |