


Схема границ зон с особыми условиями использования территорий М 1:1000

Условные обозначения

- Границы проектирования
- Красные линии (утвержденные)
- Поворотные точки красных линий (утвержденные)
- Поворотные точки красных линий (проект.)
- Границы формируемых земельных участков
- Охранная зона от тепловой сети

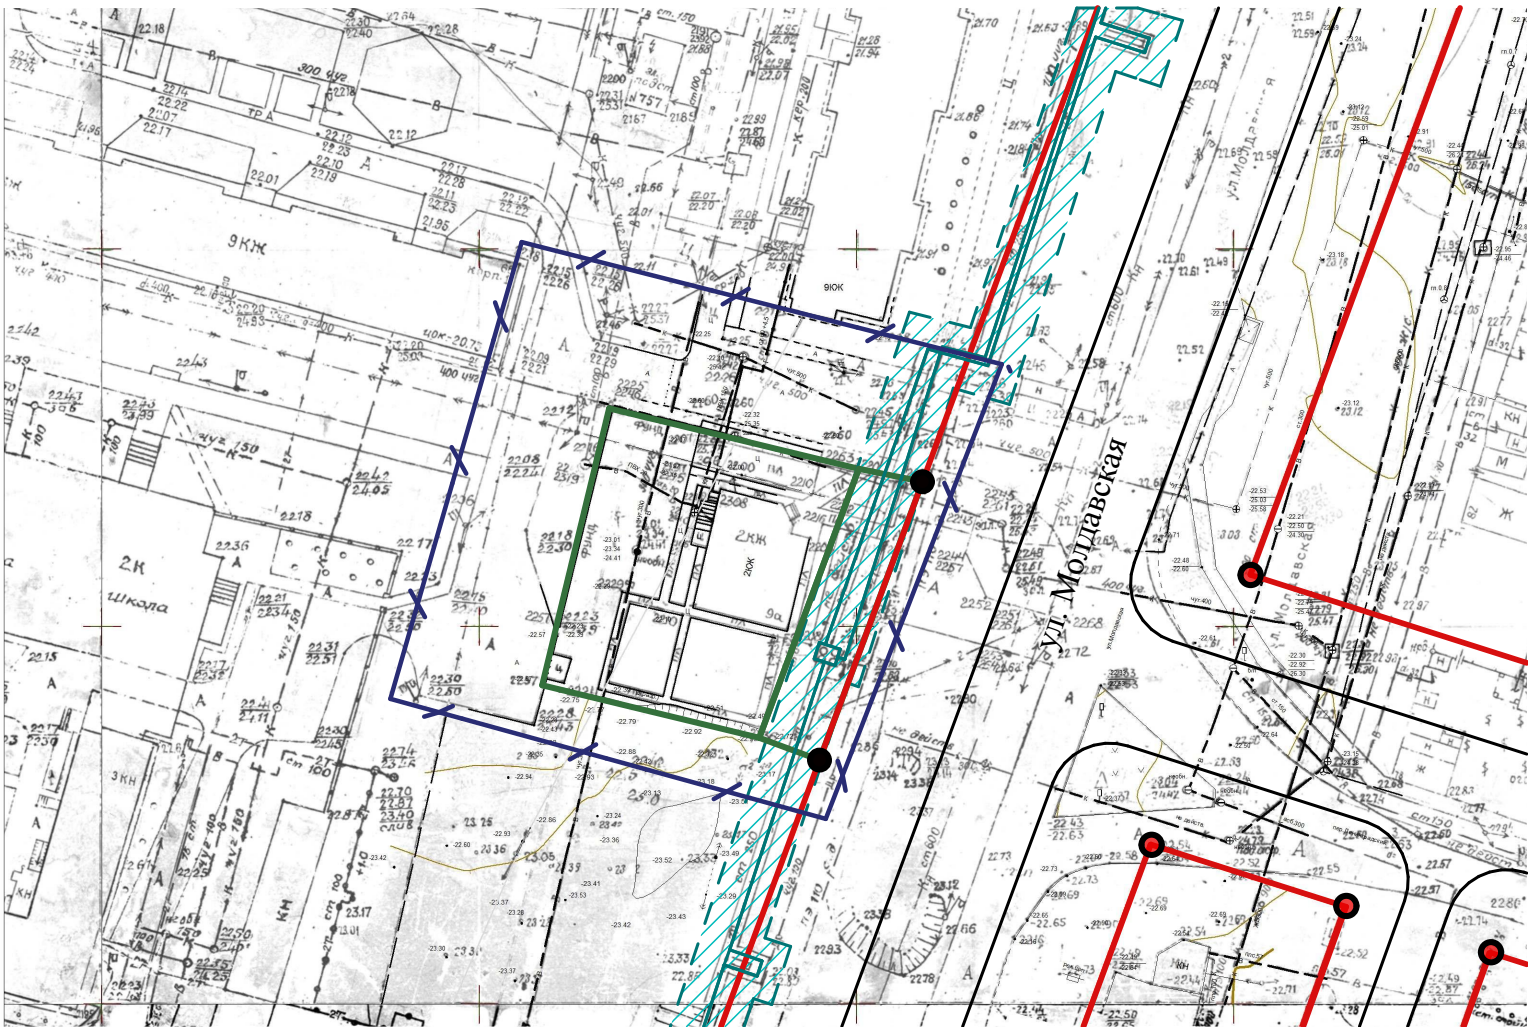

				ПП 01-2-06		
				Документация по планировке территории в районе земельного участка по ул. Молдавской, 9а в Труссовском районе города Астрахани		
Директор	Алексеева			Проект планировки территории Материалы по обоснованию	Стадия	Лист
Нач. отд.	Шарамо					Листов
						6
Проектир	Федорычев			Схема границ зон с особыми условиями использования территорий М 1:1000	МБУ г. Астрахани "Архитектура"	
Н.контр.						