


Чертёж красных линий. М 1:1000

Условные обозначения

- Границы проектирования
- Красные линии (утвержденные)
- Поворотные точки красных линий (утвержденные)
- Поворотные точки красных линий (проект.)
- Линия отступа от красных линий (линия регулирования застройки)
- Поворотные точки линий отступа от красных линий (линий регулирования застройки)
- Границы формируемых земельных участков
- Формируемые земельные участки
- Поворотные точки границ формируемого земельного участка
- Границы кадастровых кварталов
- Границы участков, поставленных на кадастровый учёт

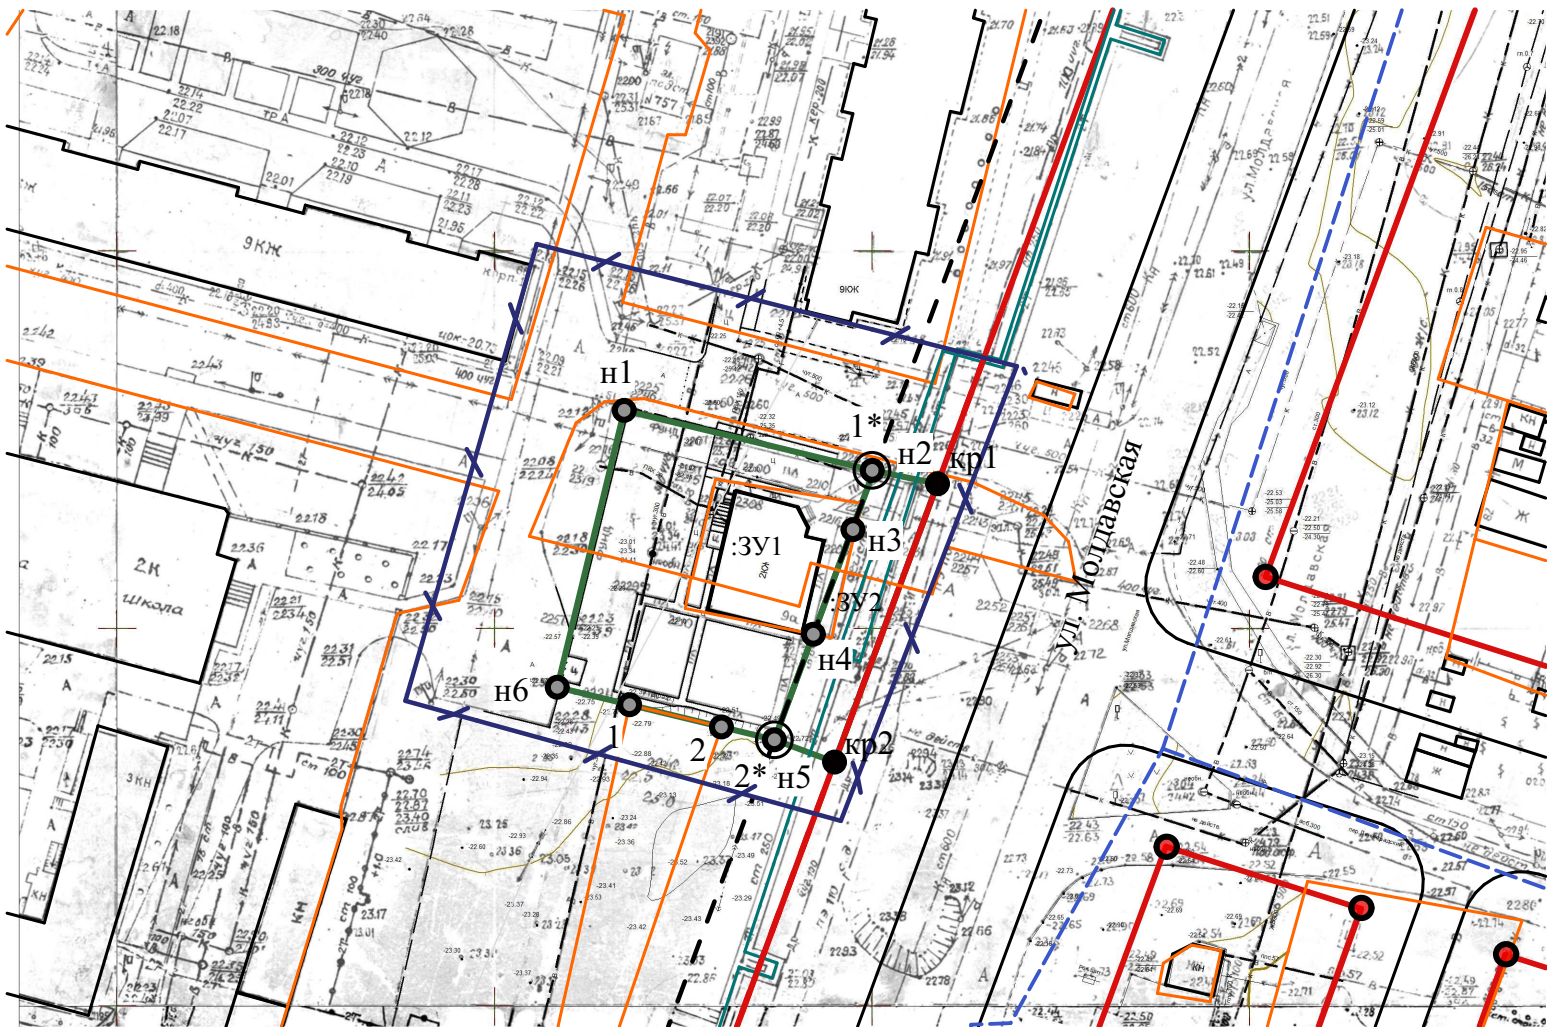

ПП 01-1-02					
Документация по планировке территории в районе земельного участка по ул. Молдавской, 9а в Труссовском районе города Астрахани					
Директор	Алексеева	Проект планировки территории Утверждаемая часть	Стадия	Лист	Листов
Нач. отд.	Шарамо			2	
Проектир	Федорычев	Чертёж красных линий М 1:1000	МБУ г. Астрахани "Архитектура"		
Н.контр.					