


Схема использования территории в период подготовки проекта планировки М 1:1000

Условные обозначения

- Границы проектирования
- Красные линии (утвержденные)
- Поворотные точки красных линий (утвержденные)
- Поворотные точки красных линий (проект.)
- Линия отступа от красных линий (Линия регулирования застройки)
- Дорога (сущ.)
- Границы кадастровых кварталов
- Границы участков, поставленных на кадастровый учёт
- Многоэтажная жилая застройка
- Малоэтажная жилая застройка
- Нежилая застройка
- Объекты социального обслуживания населения
- Охранная зона от тепловой сети

Элементы инженерных сетей:

- Водопровод
- Газопровод
- Канализационные сети
- Тепловые сети
- ЛЭП

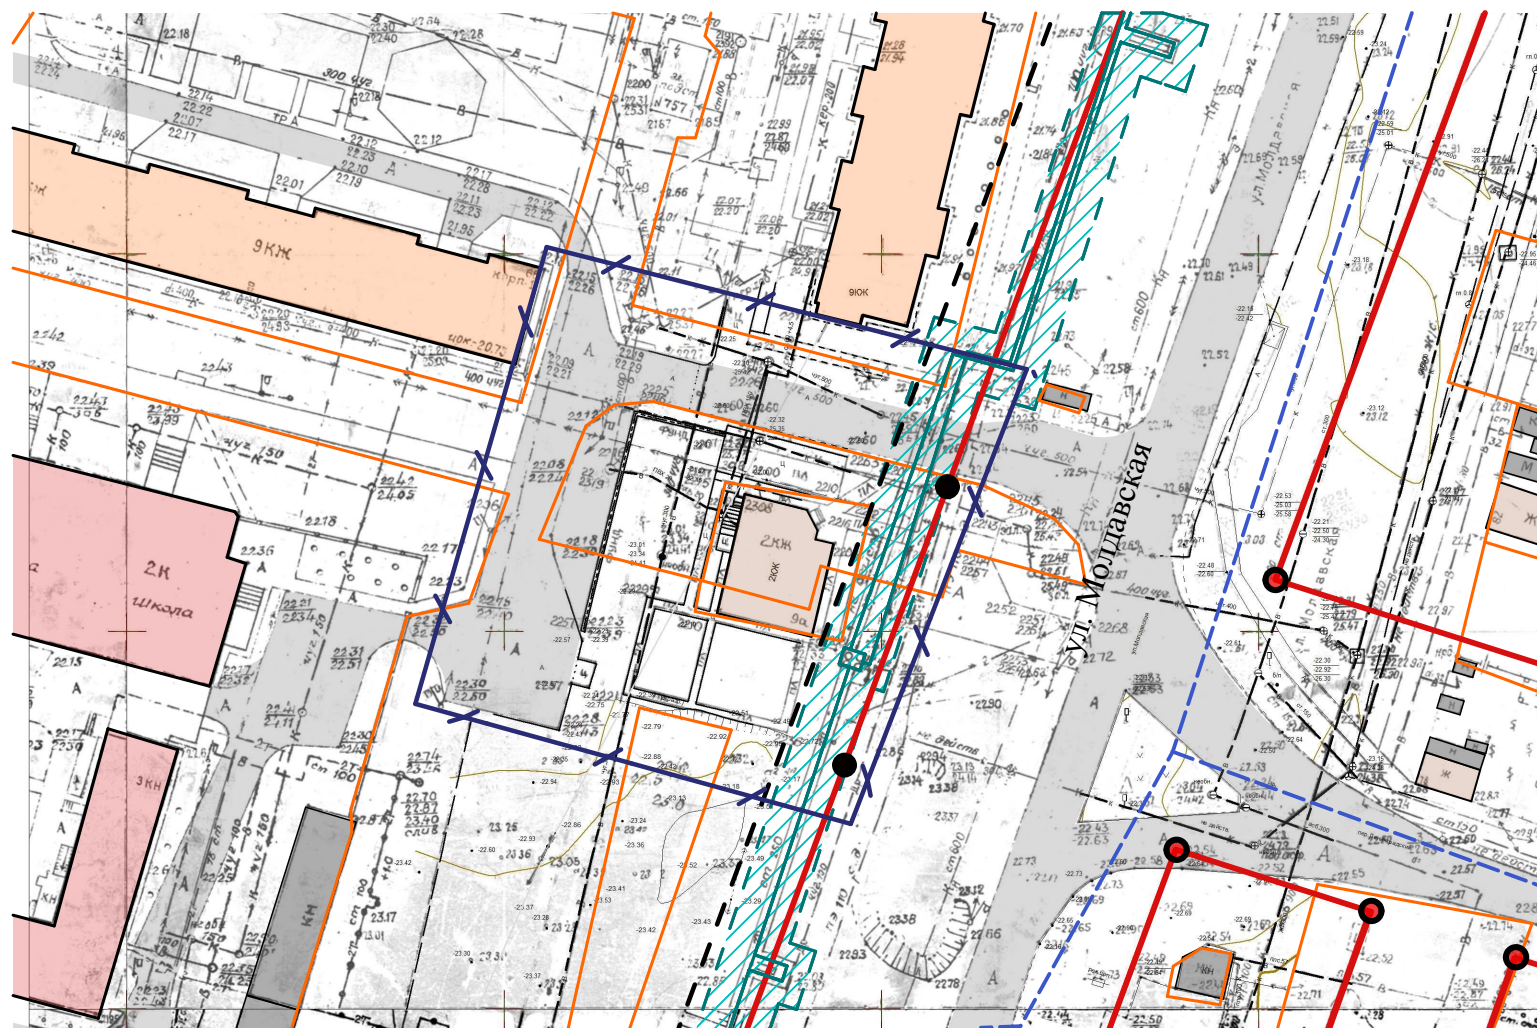

				ПП 01-2-04			
				Документация по планировке территории в районе земельного участка по ул. Молдавской, 9а в Труссовском районе города Астрахани			
Директор	Алексеева			Проект планировки территории Материалы по обоснованию	Стадия	Лист	Листов
Нач. отд.	Шарамо					4	
Проектир	Федорычев			Схема использования территории в период подготовки проекта планировки М 1:2000	МБУ г. Астрахани "Архитектура"		
Н.контр.							