


Чертёж планировки территории (основной чертёж) М 1:1000

Условные обозначения

- Границы проектирования
- Красные линии (утвержденные)
- Поворотные точки красных линий (утвержденные)
- Поворотные точки красных линий (проект.)
- Границы формируемых земельных участков
- Проезжая часть

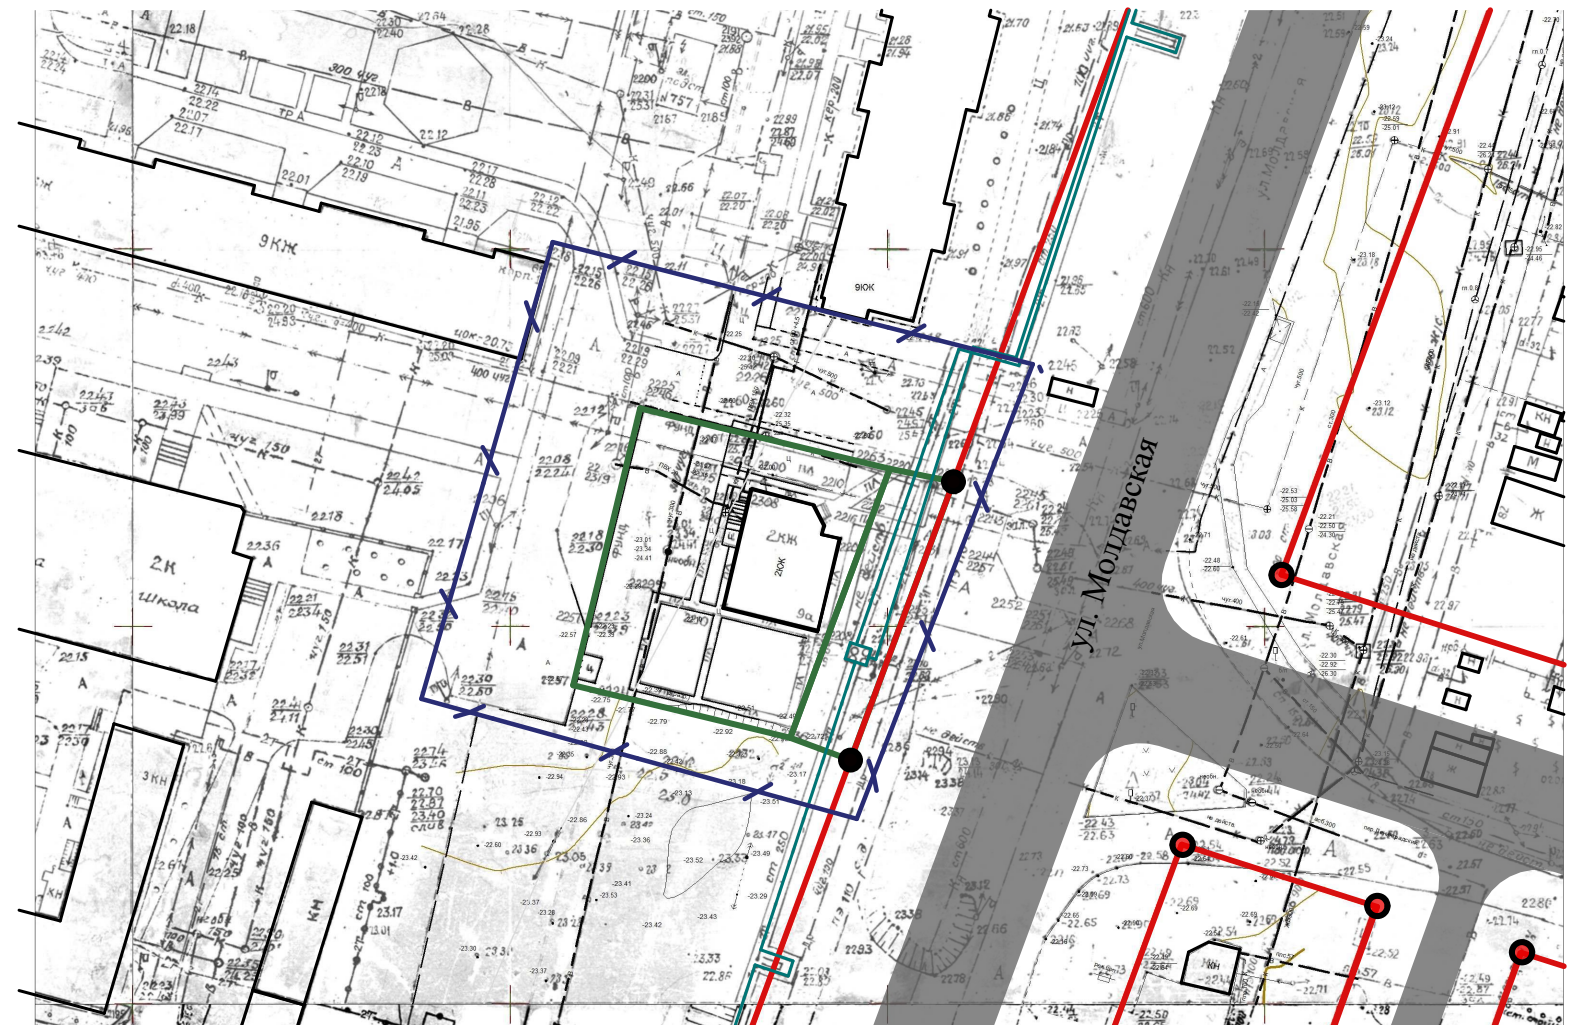

				ПП 01-1-01		
				Документация по планировке территории в районе земельного участка по ул. Молдавской, 9а в Труссовском районе города Астрахани		
Директор	Алексеева			Проект планировки территории Утверждаемая часть	Стадия	Лист
Нач. отд.	Шарамо					Листов
						1
Проектир	Федорычев			Чертёж планировки территории (основной чертёж) М 1:1000	МБУ г. Астрахани "Архитектура"	
Н.контр.						