
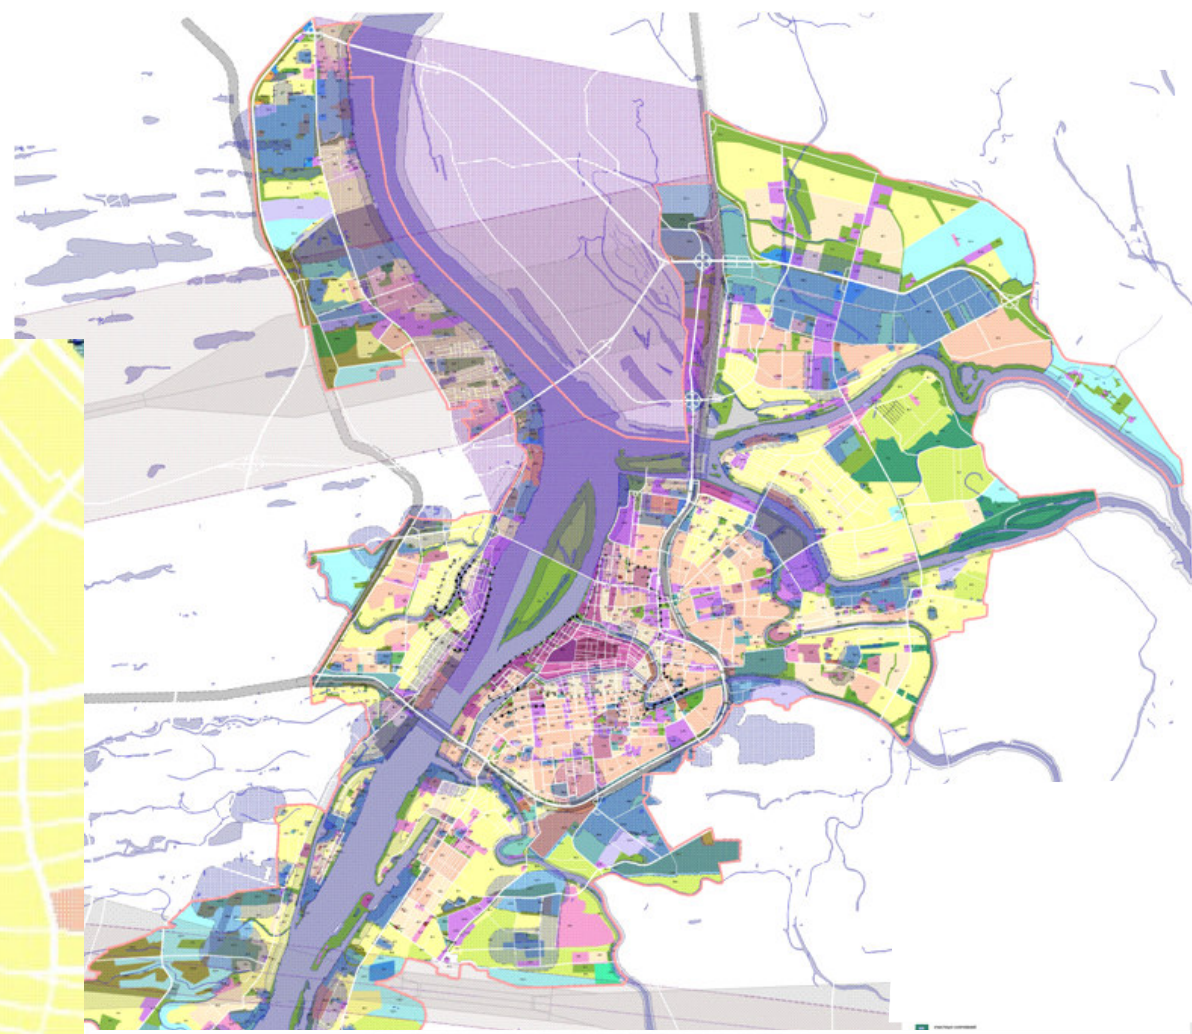


СХЕМА ГРАНИЦ ТЕРРИТОРИЙ ОБЪЕКТОВ КУЛЬТУРНОГО НАСЛЕДИЯ

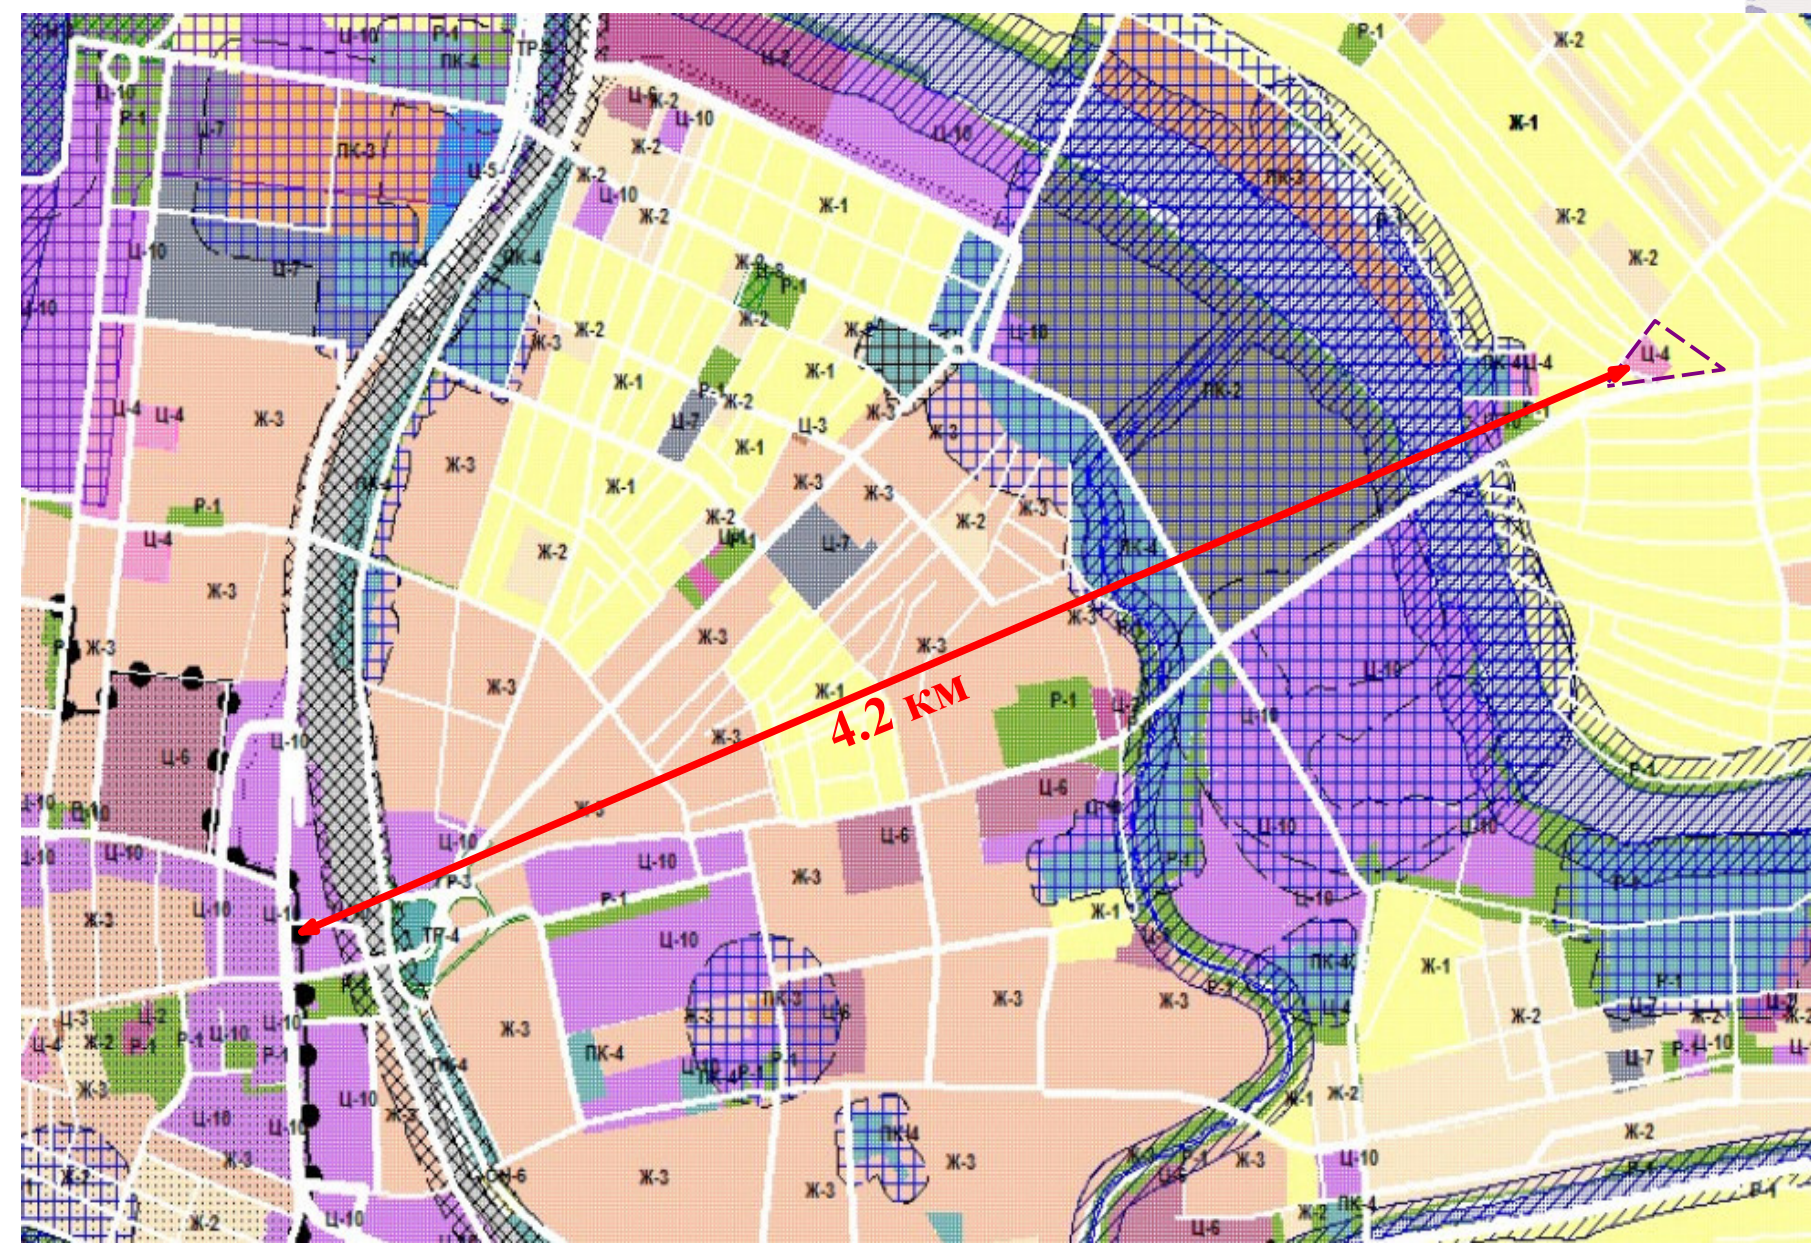

УСЛОВНЫЕ ОБОЗНАЧЕНИЯ

ТЕРРИТОРИАЛЬНЫЕ ЗОНЫ

ОБЩЕСТВЕННО-ДЕЛОВЫЕ ЗОНЫ

- Ц-1 ЗОНА КРЕМЛЯ
- Ц-2 ЗОНА БЕЛОГО ГОРОДА
- Ц-3 ГОРОДСКОГО ЦЕНТРА
- Ц-4 РАЗВИТИЯ КУЛЬТУРНО-АДМИНИСТРАТИВНЫХ ФУНКЦИЙ
- Ц-5 РАЗВИТИЯ ТОРГОВЫХ, ТОРГОВО-РАЗВЛЕКАТЕЛЬНЫХ ФУНКЦИЙ
- Ц-6 ОБСЛУЖИВАНИЯ СЕЛИТЕЛЬНЫХ ТЕРРИТОРИЙ
- Ц-7 ОБСЛУЖИВАНИЯ НЕСЕЛИТЕЛЬНЫХ ТЕРРИТОРИЙ
- Ц-8 УЧРЕЖДЕНИЙ ЗДРАВООХРАНЕНИЯ
- Ц-9 ВЫСШИХ, СРЕДНИХ СПЕЦИАЛЬНЫХ УЧЕБНЫХ ЗАВЕДЕНИЙ И НАУЧНЫХ КОМПЛЕКСОВ
- Ц-10 СПОРТИВНЫХ И СПОРТИВНО-ЗРЕЛИЩНЫХ СООРУЖЕНИЙ
- Ц-11 КУЛЬТОВЫХ СООРУЖЕНИЙ
- Ц-12 МНОГОФУНКЦИОНАЛЬНОГО ИСПОЛЬЗОВАНИЯ
- Ц-13 ОБЩЕСТВЕННО-ЖИЛАЯ

ЖИЛЫЕ ЗОНЫ

- Ж-1 ИНДИВИДУАЛЬНОЙ УСАДЕБНОЙ ЗАСТРОЙКИ
- Ж-2 МАЛОЭТАЖНОЙ СМЕШАННОЙ ЖИЛОЙ ЗАСТРОЙКИ
- Ж-3 МНОГОЭТАЖНОЙ ЖИЛОЙ ЗАСТРОЙКИ
- Ж-4 СМЕШАННОЙ ИНДИВИДУАЛЬНОЙ ЖИЛОЙ ЗАСТРОЙКИ

ГРАНИЦЫ

- ГОРОДА

ЗОНЫ ТРАНСПОРТНОЙ ИНФРАСТРУКТУРЫ

- Т-1 ЗОНА ЖЕЛЕЗНОДОРОЖНОГО ТРАНСПОРТА
- Т-2 ЗОНА ВОЗДУШНОГО ТРАНСПОРТА
- Т-3 ЗОНА МАГИСТРАЛЬНЫХ УЛИЦ И ДОРОГ
- М-1 МОСТЫ
- Т-4 ЗОНА ТРАНСПОРТНЫХ РАЗВЯЗОК

ГРАНИЦЫ ЗОН С ОСОБЫМИ УСЛОВИЯМИ ИСПОЛЬЗОВАНИЯ ТЕРРИТОРИИ

- С-1 САНИТАРНО-ЗАЩИТНЫХ ЗОН
- В-1 ВОДООХРАНЫХ ЗОН
- Ш-1 ШУМОВЫХ ЗОН
- О-1 ЗОН САНИТАРНОЙ ОХРАНЫ 1 ПОЯСА
- О-2 ЗОН САНИТАРНОЙ ОХРАНЫ 2 ПОЯСА
- О-3 ОХРАННАЯ ЗОНА РЕПЕРНОЙ КЛИМАТИЧЕСКОЙ СТАНЦИИ
- О-4 ОХРАННЫХ ЗОН

- границы проектирования

				3-ПМ		
				Документация по межеванию территории для строительства группы жилых домов в границах ул. Дальней, Полевой, пер. 2-й Самойлова в Ленинском районе		
Исполнители	Харитонова А.Е.	03.08.17	Проект межевания территории	Стадия	Лист	Листов
Вычертил				ПМ	5	5
Схема границ территорий объектов культурного наследия				ИП Харитонова А.Е.		