




Схема генплана М 1:500

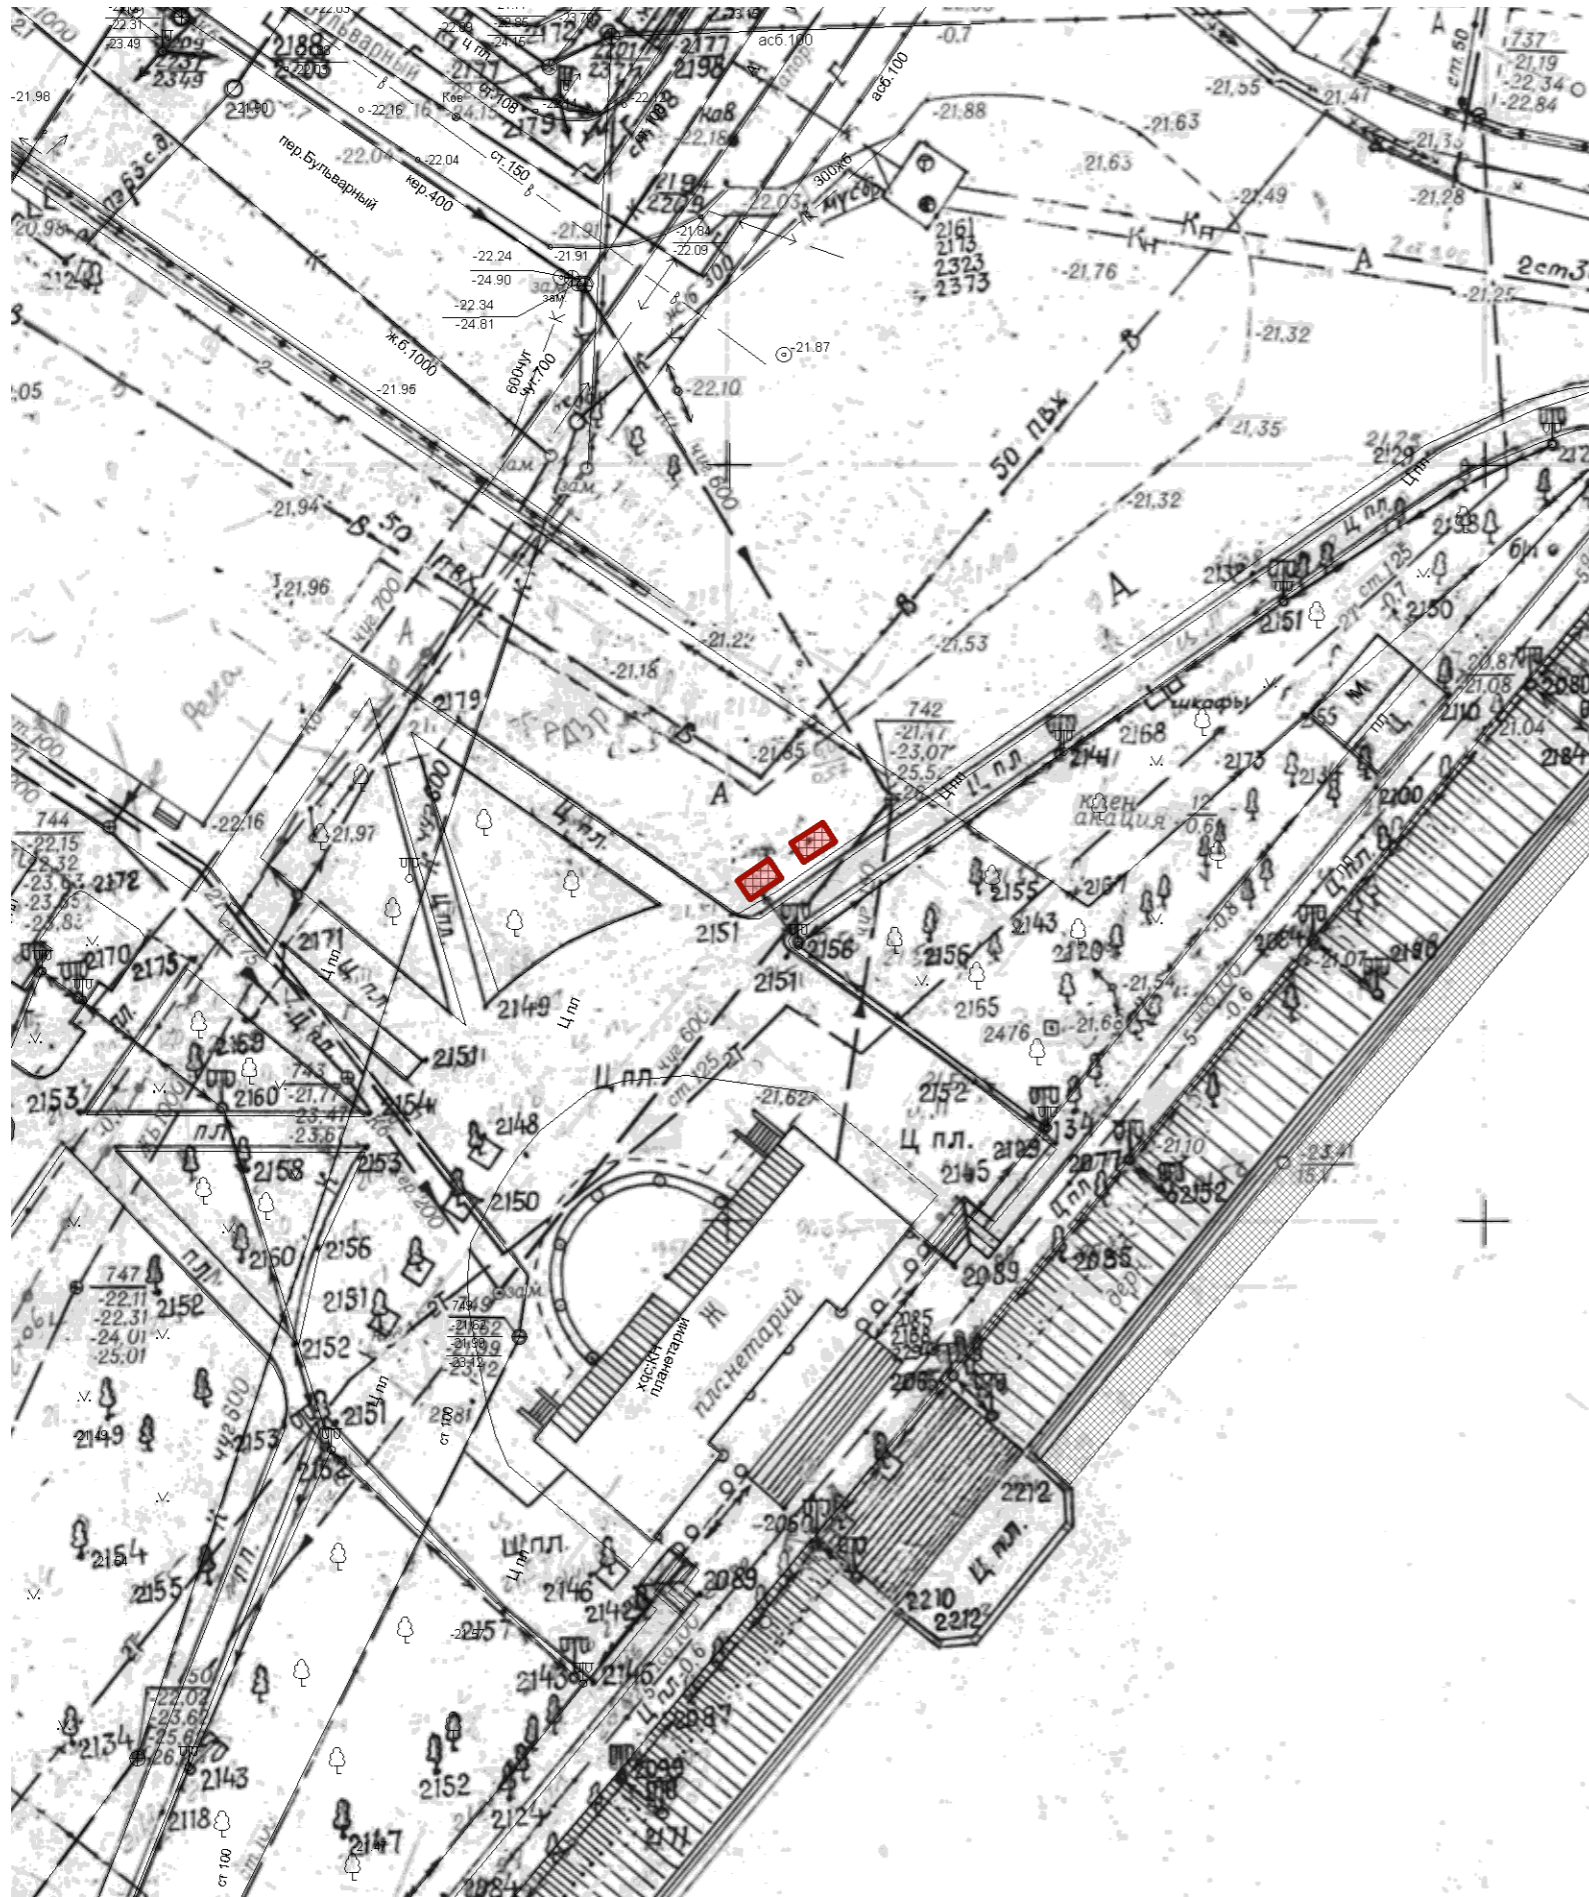

Ситуационный план

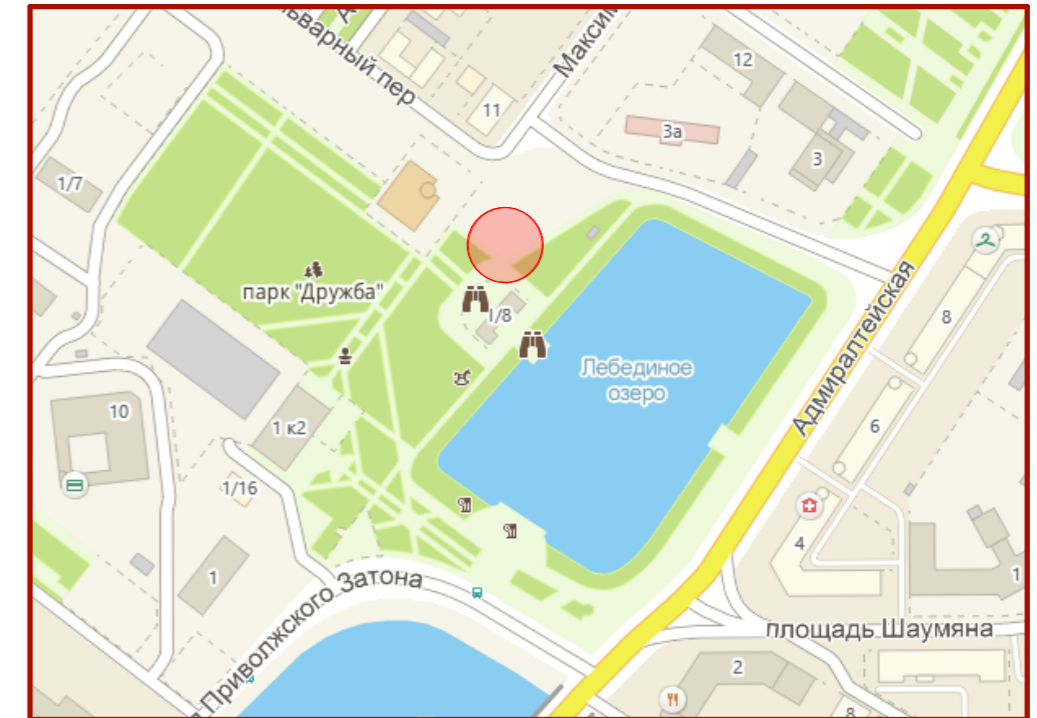

Условные обозначения:

 местоположение нестационарного торгового объекта типа "автолавка" для реализации мучных, кулинарных и кондитерских изделий, горячих и прохладительных напитков по адресу: ул. Адмиралтейская, 1/8 в Кировском районе - 2 объекта.