



ул. Хибинская, 20 (у аптеки)

Схема генплан в М:500

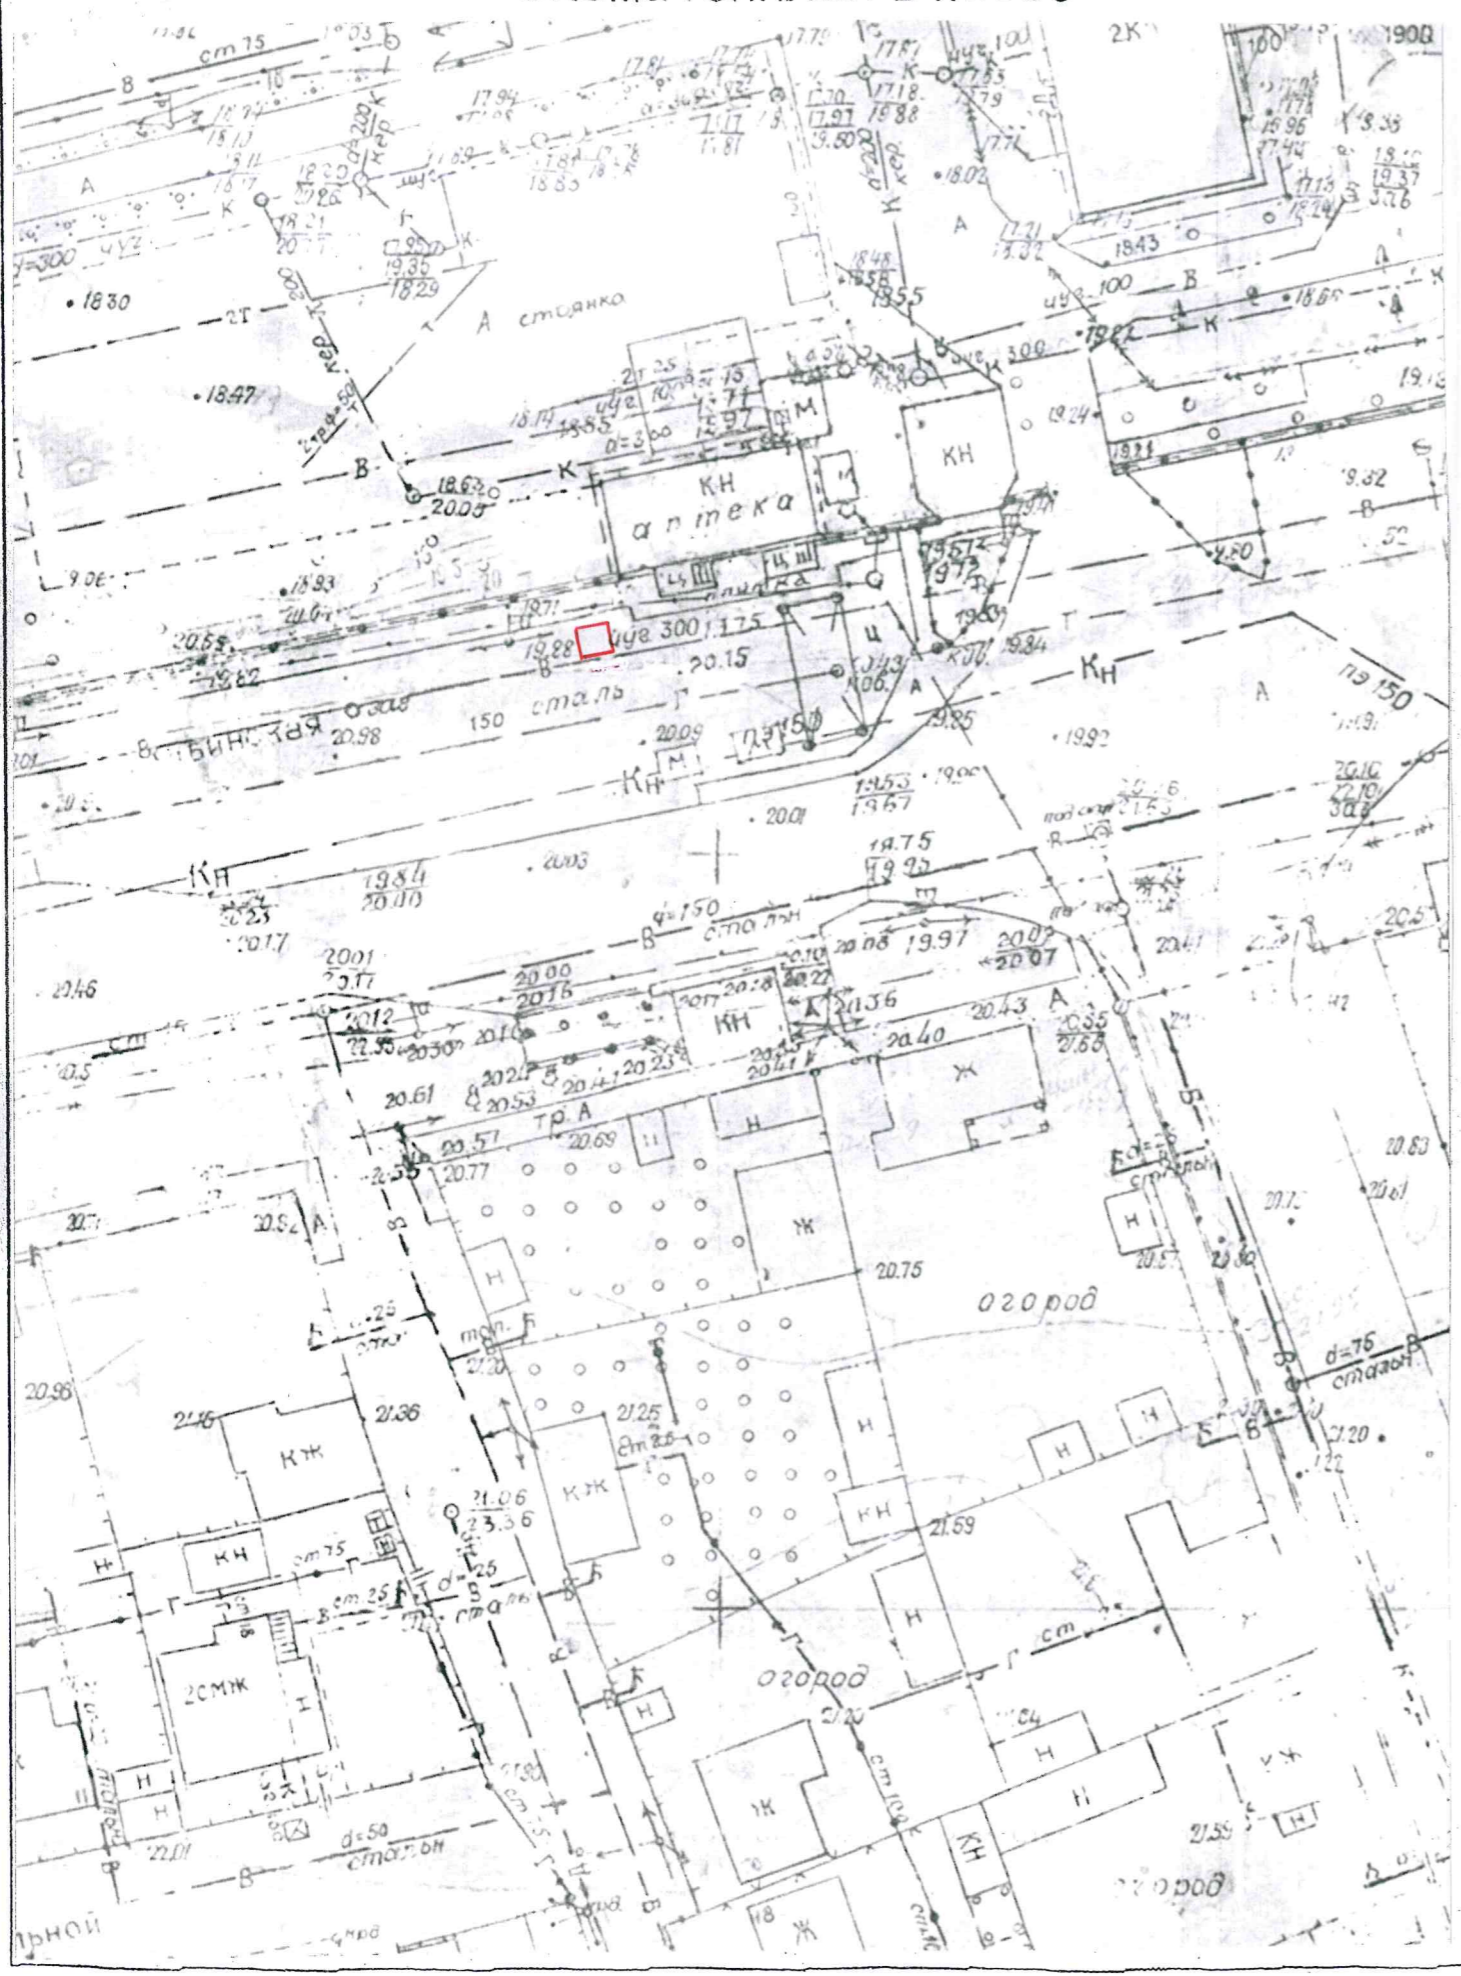

Ситуационный план

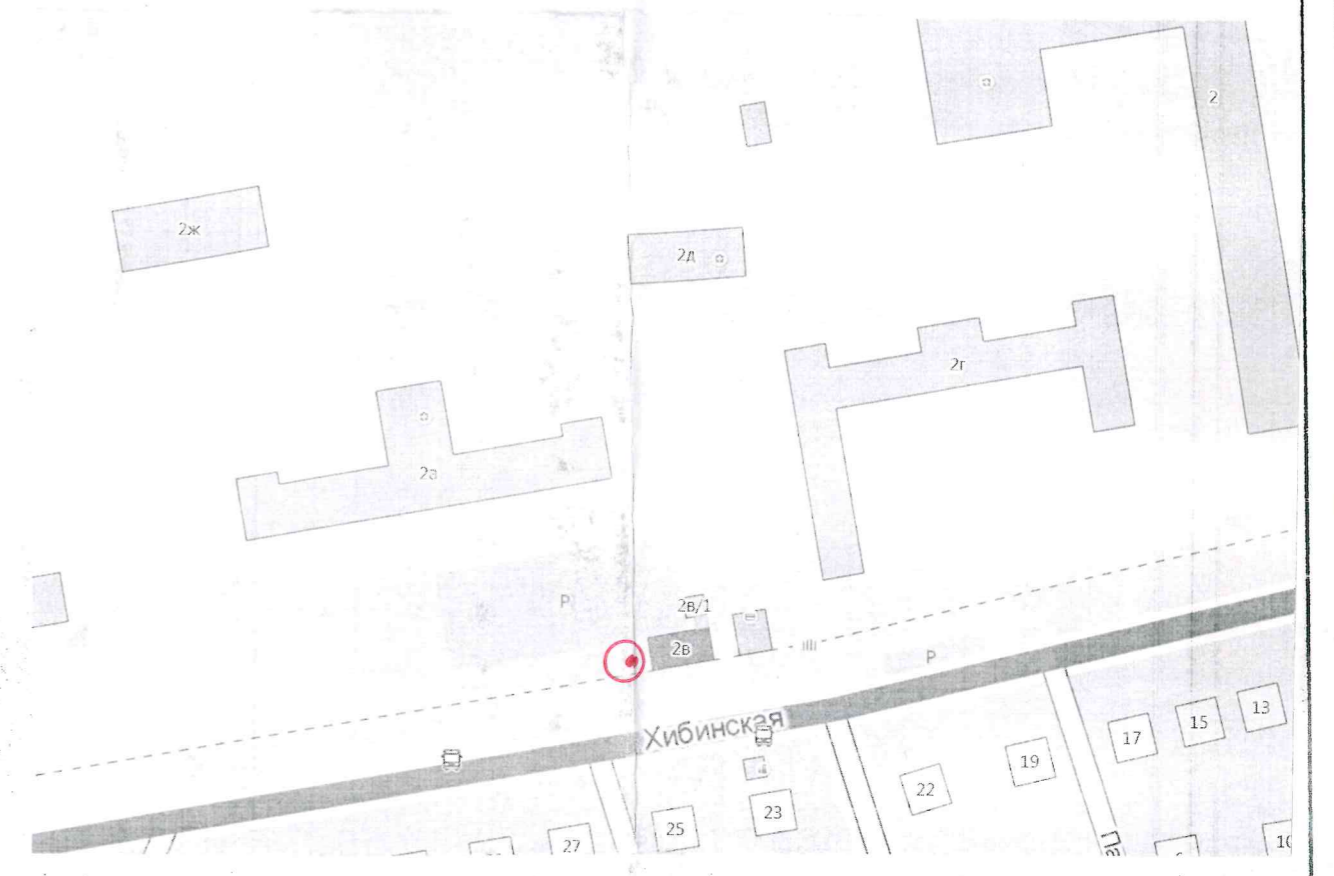

Условные обозначения:

—
Местоположения объекта ул. Хибинская (у аптеки)

Управление по строительству, архитектуре и градостроительству.
 № _____ от _____ Лист _____ Листов _____