

Схема границ земельных участков



Масштаб 1:1 500

Условные обозначения:

- | | | | |
|--|--|---|--|
|  | - часть границы, сведения ЕГРН о которой позволяют однозначно определить ее местоположение на местности |  | - часть границы, местоположение которой определено при выполнении кадастровых работ |
|  | - часть границы кадастрового квартала |  | - часть границы зоны с особыми условиями использования территории, согласно сведениям ЕГРН |
|  | 7 - характерная точка границы земельного участка, сведения ЕГРН о которой соответствуют требованиям, установленным в соответствии с ч.13 ст. 22 ФЗ от 13.07.2015 №218 ФЗ |  | H5 - характерная точка границы земельного участка, сведения о которой отсутствуют в ЕГРН, местоположение которой определено при кадастровых работах (новая характерная точка). |
|  | 143 - обозначение характерной точки прекращающей свое существование | | |

Схема границ земельных участков

Выноска 1



Условные обозначения:

- - часть границы, сведения ЕГРН о которой позволяют однозначно определить ее местоположение на местности
- - часть границы кадастрового квартала
- 7 - характерная точка границы земельного участка, сведения ЕГРН о которой соответствуют требованиям, установленным в соответствии с ч.13 ст. 22 ФЗ от 13.07.2015 №218 ФЗ
- 143 - обозначение характерной точки прекращающей свое существование
- - часть границы, местоположение которой определено при выполнении кадастровых работ
- - часть границы зоны с особыми условиями использования территории, согласно сведениям ЕГРН
- H5 - характерная точка границы земельного участка, сведения о которой отсутствуют в ЕГРН, местоположение которой определено при кадастровых работах (новая характерная точка).

Схема границ земельных участков
--

Выноска 2



— часть границы, сведения ЕГРН о которой позволяют однозначно — часть границы, местоположение которой определено при

- | | |
|--|--|
| <p>определить ее местоположение на местности</p> <p>- часть границы кадастрового квартала</p> | <p>выполнении кадастровых работ</p> <p>- часть границы зоны с особыми условиями использования территории, согласно сведениям ЕГРН</p> |
| <p>7</p> <p>● - характерная точка границы земельного участка, сведения ЕГРН о которой соответствуют требованиям, установленным в соответствии с ч.13 ст. 22 ФЗ от 13.07.2015 №218 ФЗ</p> <p>143</p> <p>— ● - обозначение характерной точки прекращающей свое существование</p> | <p>Н5</p> <p>● - характерная точка границы земельного участка, сведения о которой отсутствуют в ЕГРН, местоположение которой определено при кадастровых работах (новая характерная точка).</p> |

Схема границ земельных участков

Выноски 3




Масштаб 1:500

Условные обозначения:

- | | |
|--|--|
|  - часть границы, сведения ЕГРН о которой позволяют однозначно определить ее местоположение на местности |  - часть границы, местоположение которой определено при выполнении кадастровых работ |
|  - часть границы кадастрового квартала |  - часть границы зоны с особыми условиями использования территории, согласно сведениям ЕГРН |
|  7 - характерная точка границы земельного участка, сведения ЕГРН о которой соответствуют требованиям, установленным в соответствии с ч.13 ст. 22 ФЗ от 13.07.2015 №218 ФЗ |  H5 - характерная точка границы земельного участка, сведения о которой отсутствуют в ЕГРН, местоположение которой определено при кадастровых работах (новая характерная точка). |
|  143 - обозначение характерной точки прекращающей свое существование | |

Схема границ земельных участков

Выноска 4

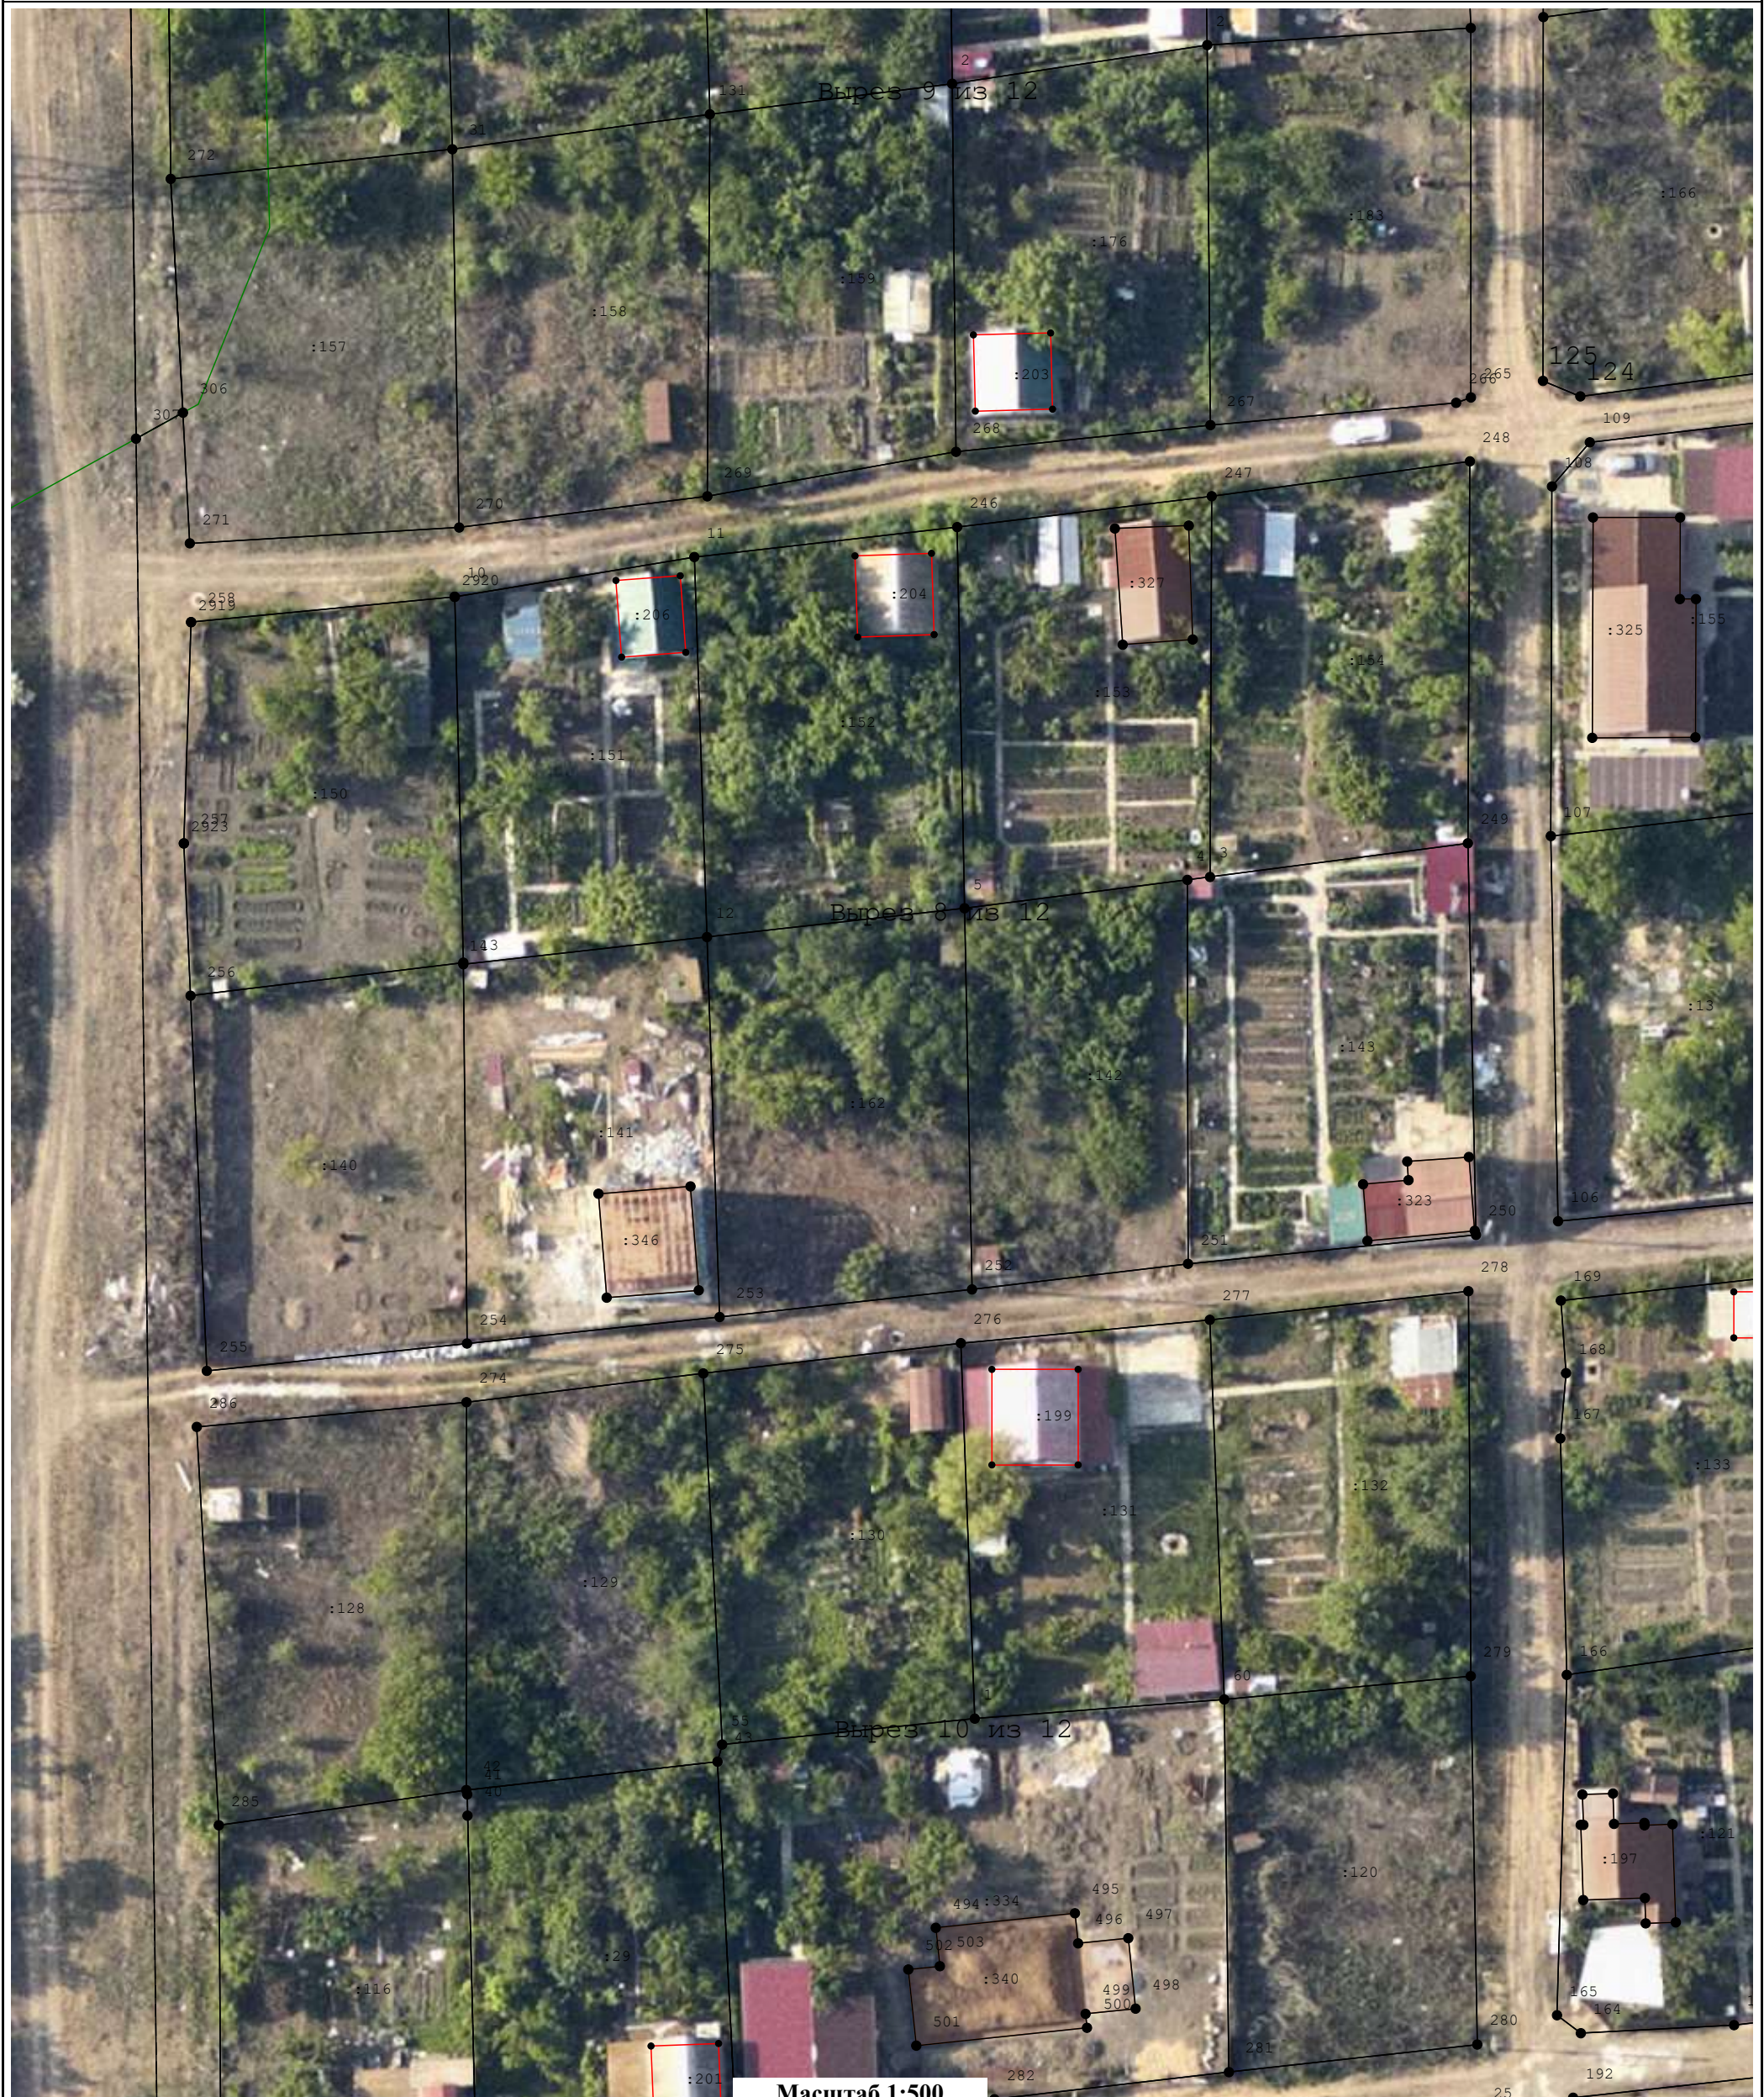

Условные обозначения:



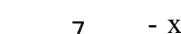
- | | | | |
|--|--|---|---|
|  | <ul style="list-style-type: none"> - часть границы, сведения ЕГРН о которой позволяют однозначно определить ее местоположение на местности - часть границы кадастрового квартала |  | <ul style="list-style-type: none"> - часть границы, местоположение которой определено при выполнении кадастровых работ - часть границы зоны с особыми условиями использования территории, согласно сведениям ЕГРН |
|  | <ul style="list-style-type: none"> - характерная точка границы земельного участка, сведения ЕГРН о которой соответствуют требованиям, установленным в соответствии с ч.13 ст. 22 ФЗ от 13.07.2015 №218 ФЗ |  | <ul style="list-style-type: none"> - характерная точка границы земельного участка, сведения о которой отсутствуют в ЕГРН, местоположение которой определено при кадастровых работах (новая характерная точка). |
|  | <ul style="list-style-type: none"> - обозначение характерной точки прекращающей свое существование | | |

Схема границ земельных участков

Выноски 5

 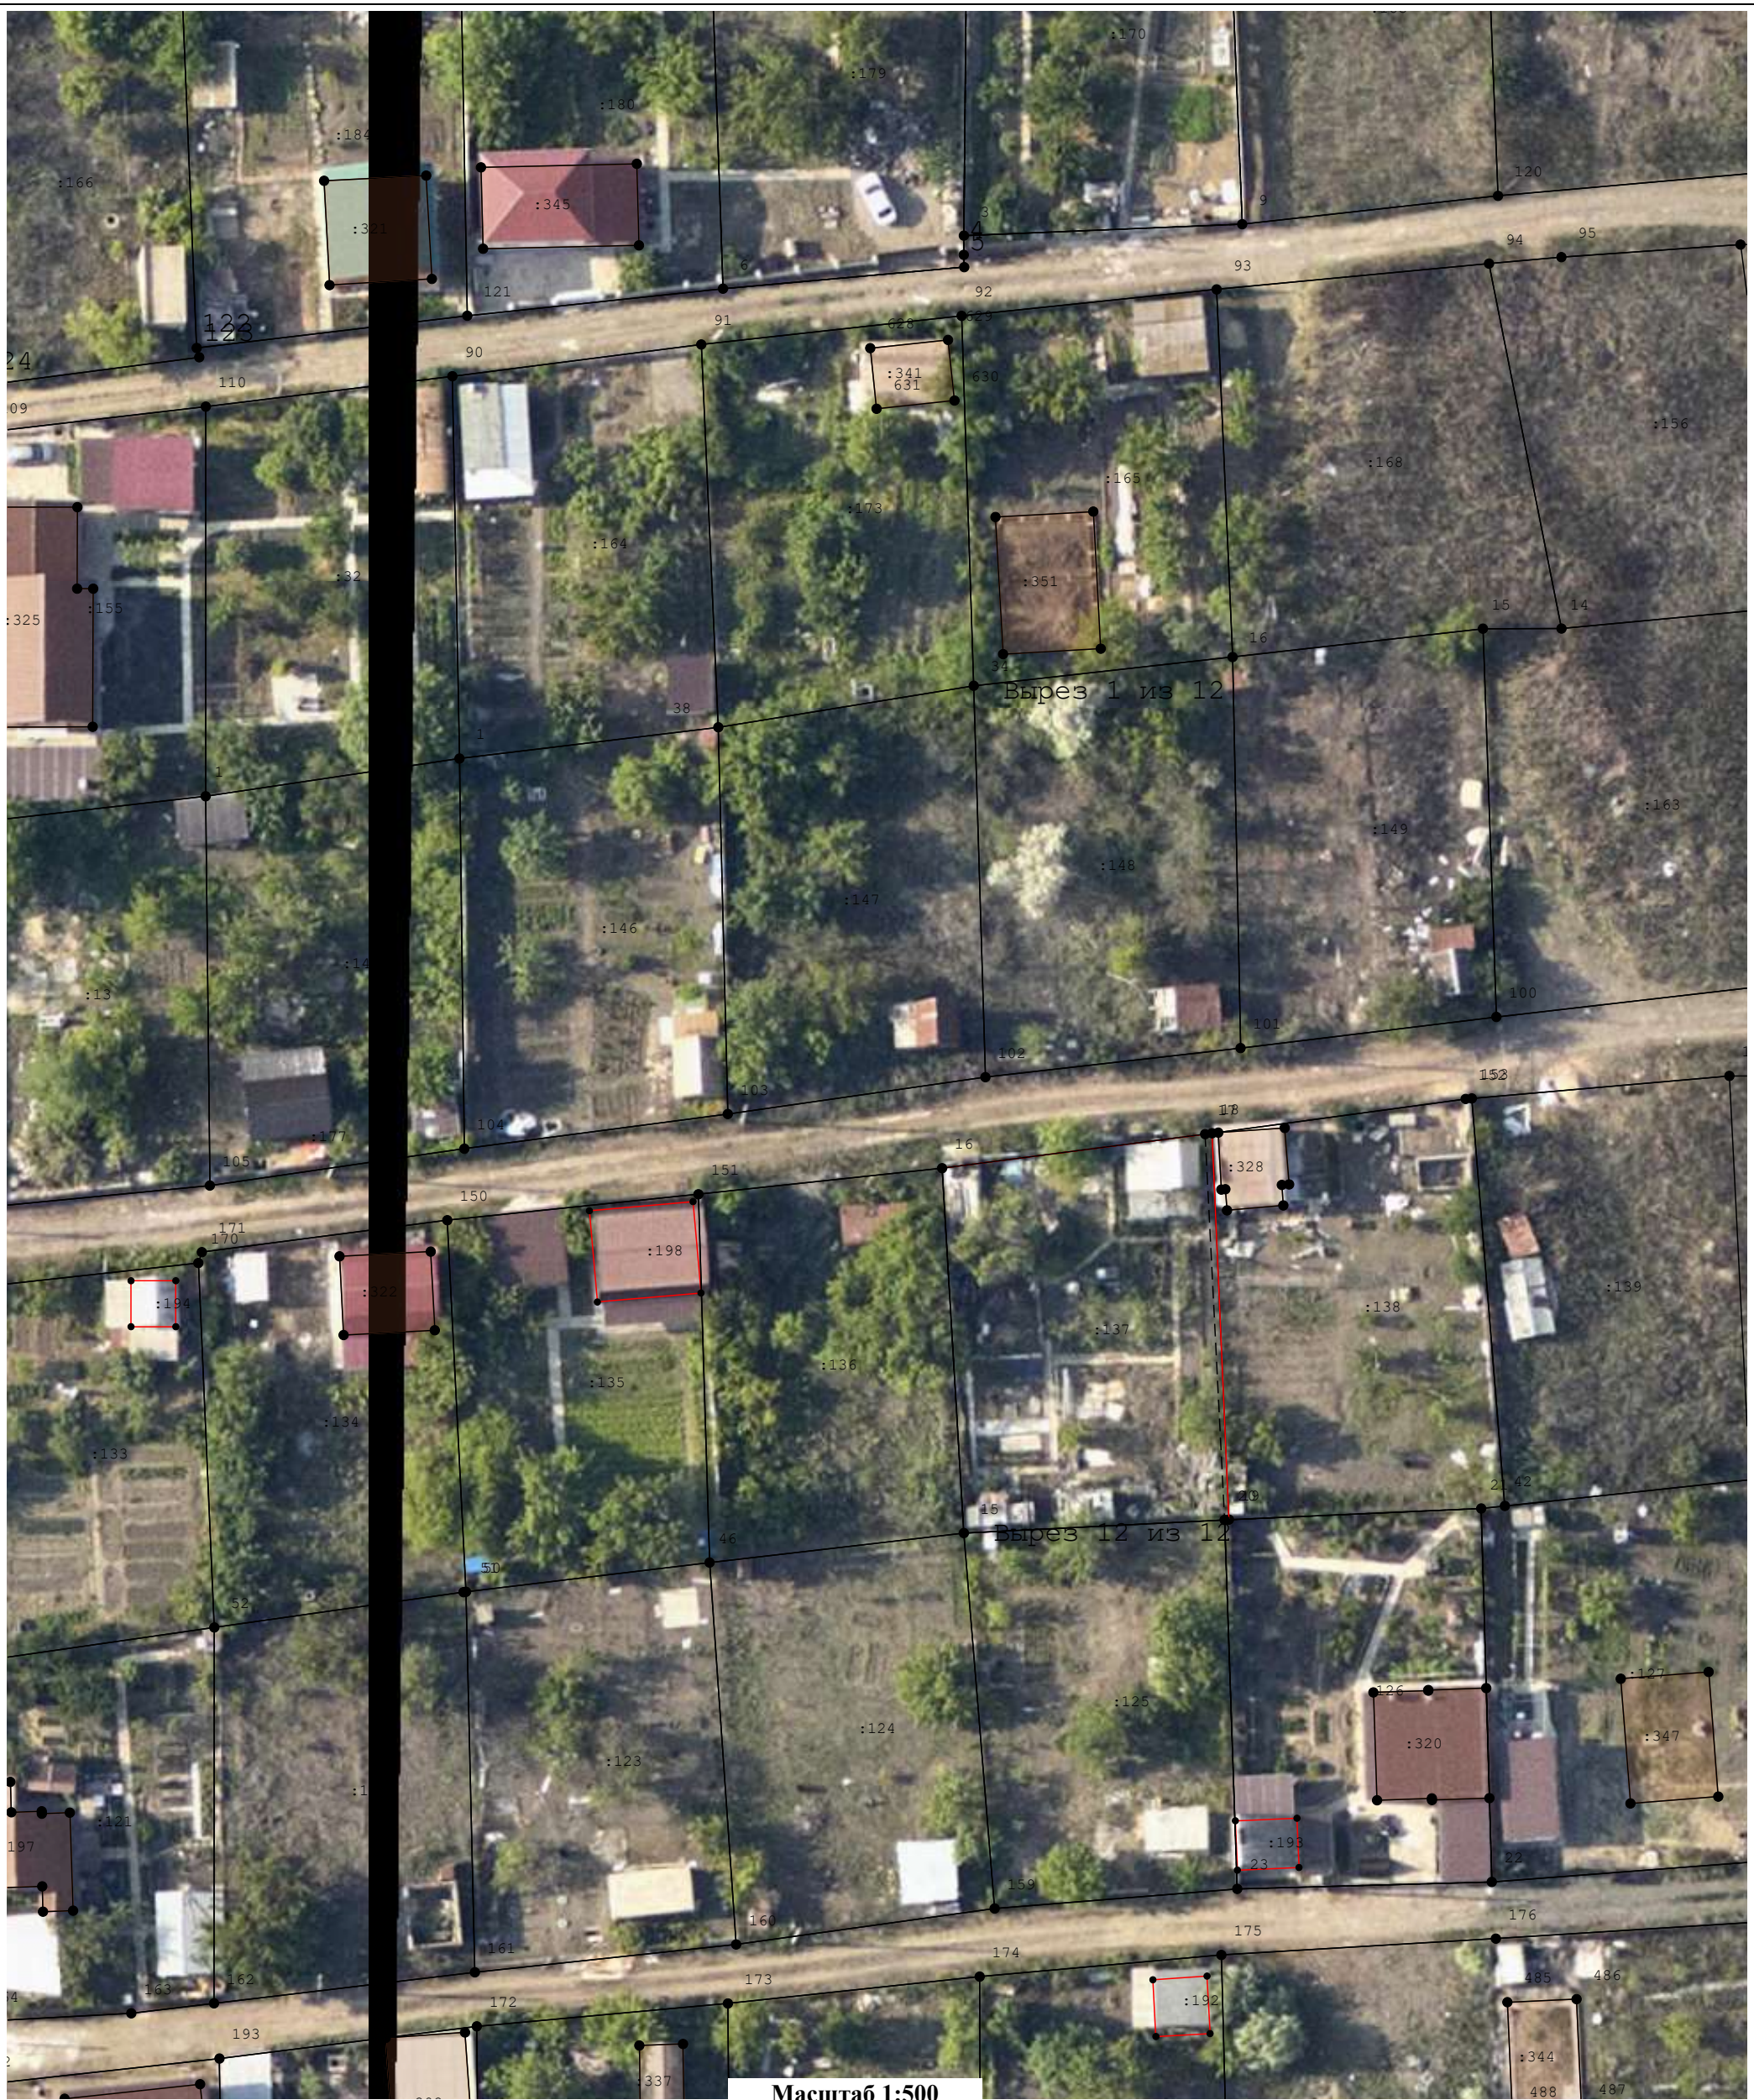

Масштаб 1:500

Условные обозначения:

- часть границы, сведения ЕГРН о которой позволяют однозначно определить ее местоположение на местности
- часть границы кадастрового квартала
- 7 - характерная точка границы земельного участка, сведения ЕГРН о которой соответствуют требованиям, установленным в соответствии с ч.13 ст. 22 ФЗ от 13.07.2015 №218 ФЗ
- 143 - обозначение характерной точки прекращающей свое существование
- часть границы, местоположение которой определено при выполнении кадастровых работ
- часть границы зоны с особыми условиями использования территории, согласно сведениям ЕГРН
- H5 - характерная точка границы земельного участка, сведения о которой отсутствуют в ЕГРН, местоположение которой определено при кадастровых работах (новая характерная точка).

Схема границ земельных участков

Выноски 6



Масштаб 1:500

Условные обозначения:

- часть границы, сведения ЕГРН о которой позволяют однозначно определить ее местоположение на местности
- часть границы кадастрового квартала
- 7

- характерная точка границы земельного участка, сведения ЕГРН о которой соответствуют требованиям, установленным в соответствии с ч.13 ст. 22 ФЗ от 13.07.2015 №218 ФЗ
- 143

- обозначение характерной точки прекращающей свое существование
- часть границы, местоположение которой определено при выполнении кадастровых работ
- часть границы зоны с особыми условиями использования территории, согласно сведениям ЕГРН
- Н5



- характерная точка границы земельного участка, сведения о которой отсутствуют в ЕГРН, местоположение которой определено при кадастровых работах (новая характерная точка).

Выводка 7



Масштаб 1:500

Условные обозначения:

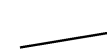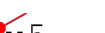- | | | | |
|--|--|---|---|
|  | <ul style="list-style-type: none"> - часть границы, сведения ЕГРН о которой позволяют однозначно определить ее местоположение на местности - часть границы кадастрового квартала |  | <ul style="list-style-type: none"> - часть границы, местоположение которой определено при выполнении кадастровых работ - часть границы зоны с особыми условиями использования территории, согласно сведениям ЕГРН |
|  | <ul style="list-style-type: none"> - характерная точка границы земельного участка, сведения ЕГРН о которой соответствуют требованиям, установленным в соответствии с ч.13 ст. 22 ФЗ от 13.07.2015 №218 ФЗ |  | <ul style="list-style-type: none"> - характерная точка границы земельного участка, сведения о которой отсутствуют в ЕГРН, местоположение которой определено при кадастровых работах (новая характерная точка). |
|  | <ul style="list-style-type: none"> - обозначение характерной точки прекращающей свое существование | | |

Выноска 8




Условные обозначения:

- | | | | |
|--|--|--|---|
|  | - часть границы, сведения ЕГРН о которой позволяют однозначно определить ее местоположение на местности |  | - часть границы, местоположение которой определено при выполнении кадастровых работ |
|  | - часть границы кадастрового квартала |  | - часть границы зоны с особыми условиями использования территории, согласно сведениям ЕГРН |
| 7
 | - характерная точка границы земельного участка, сведения ЕГРН о которой соответствуют требованиям, установленным в соответствии с ч.13 ст. 22 ФЗ от 13.07.2015 №218 ФЗ |  H5 | - характерная точка границы земельного участка, сведения о которой отсутствуют в ЕГРН, местоположение которой определено при кадастровых работах (новая характерная точка). |
|  143 | - обозначение характерной точки прекращающей свое существование | | |

Схема границ земельных участков

Выноска 9

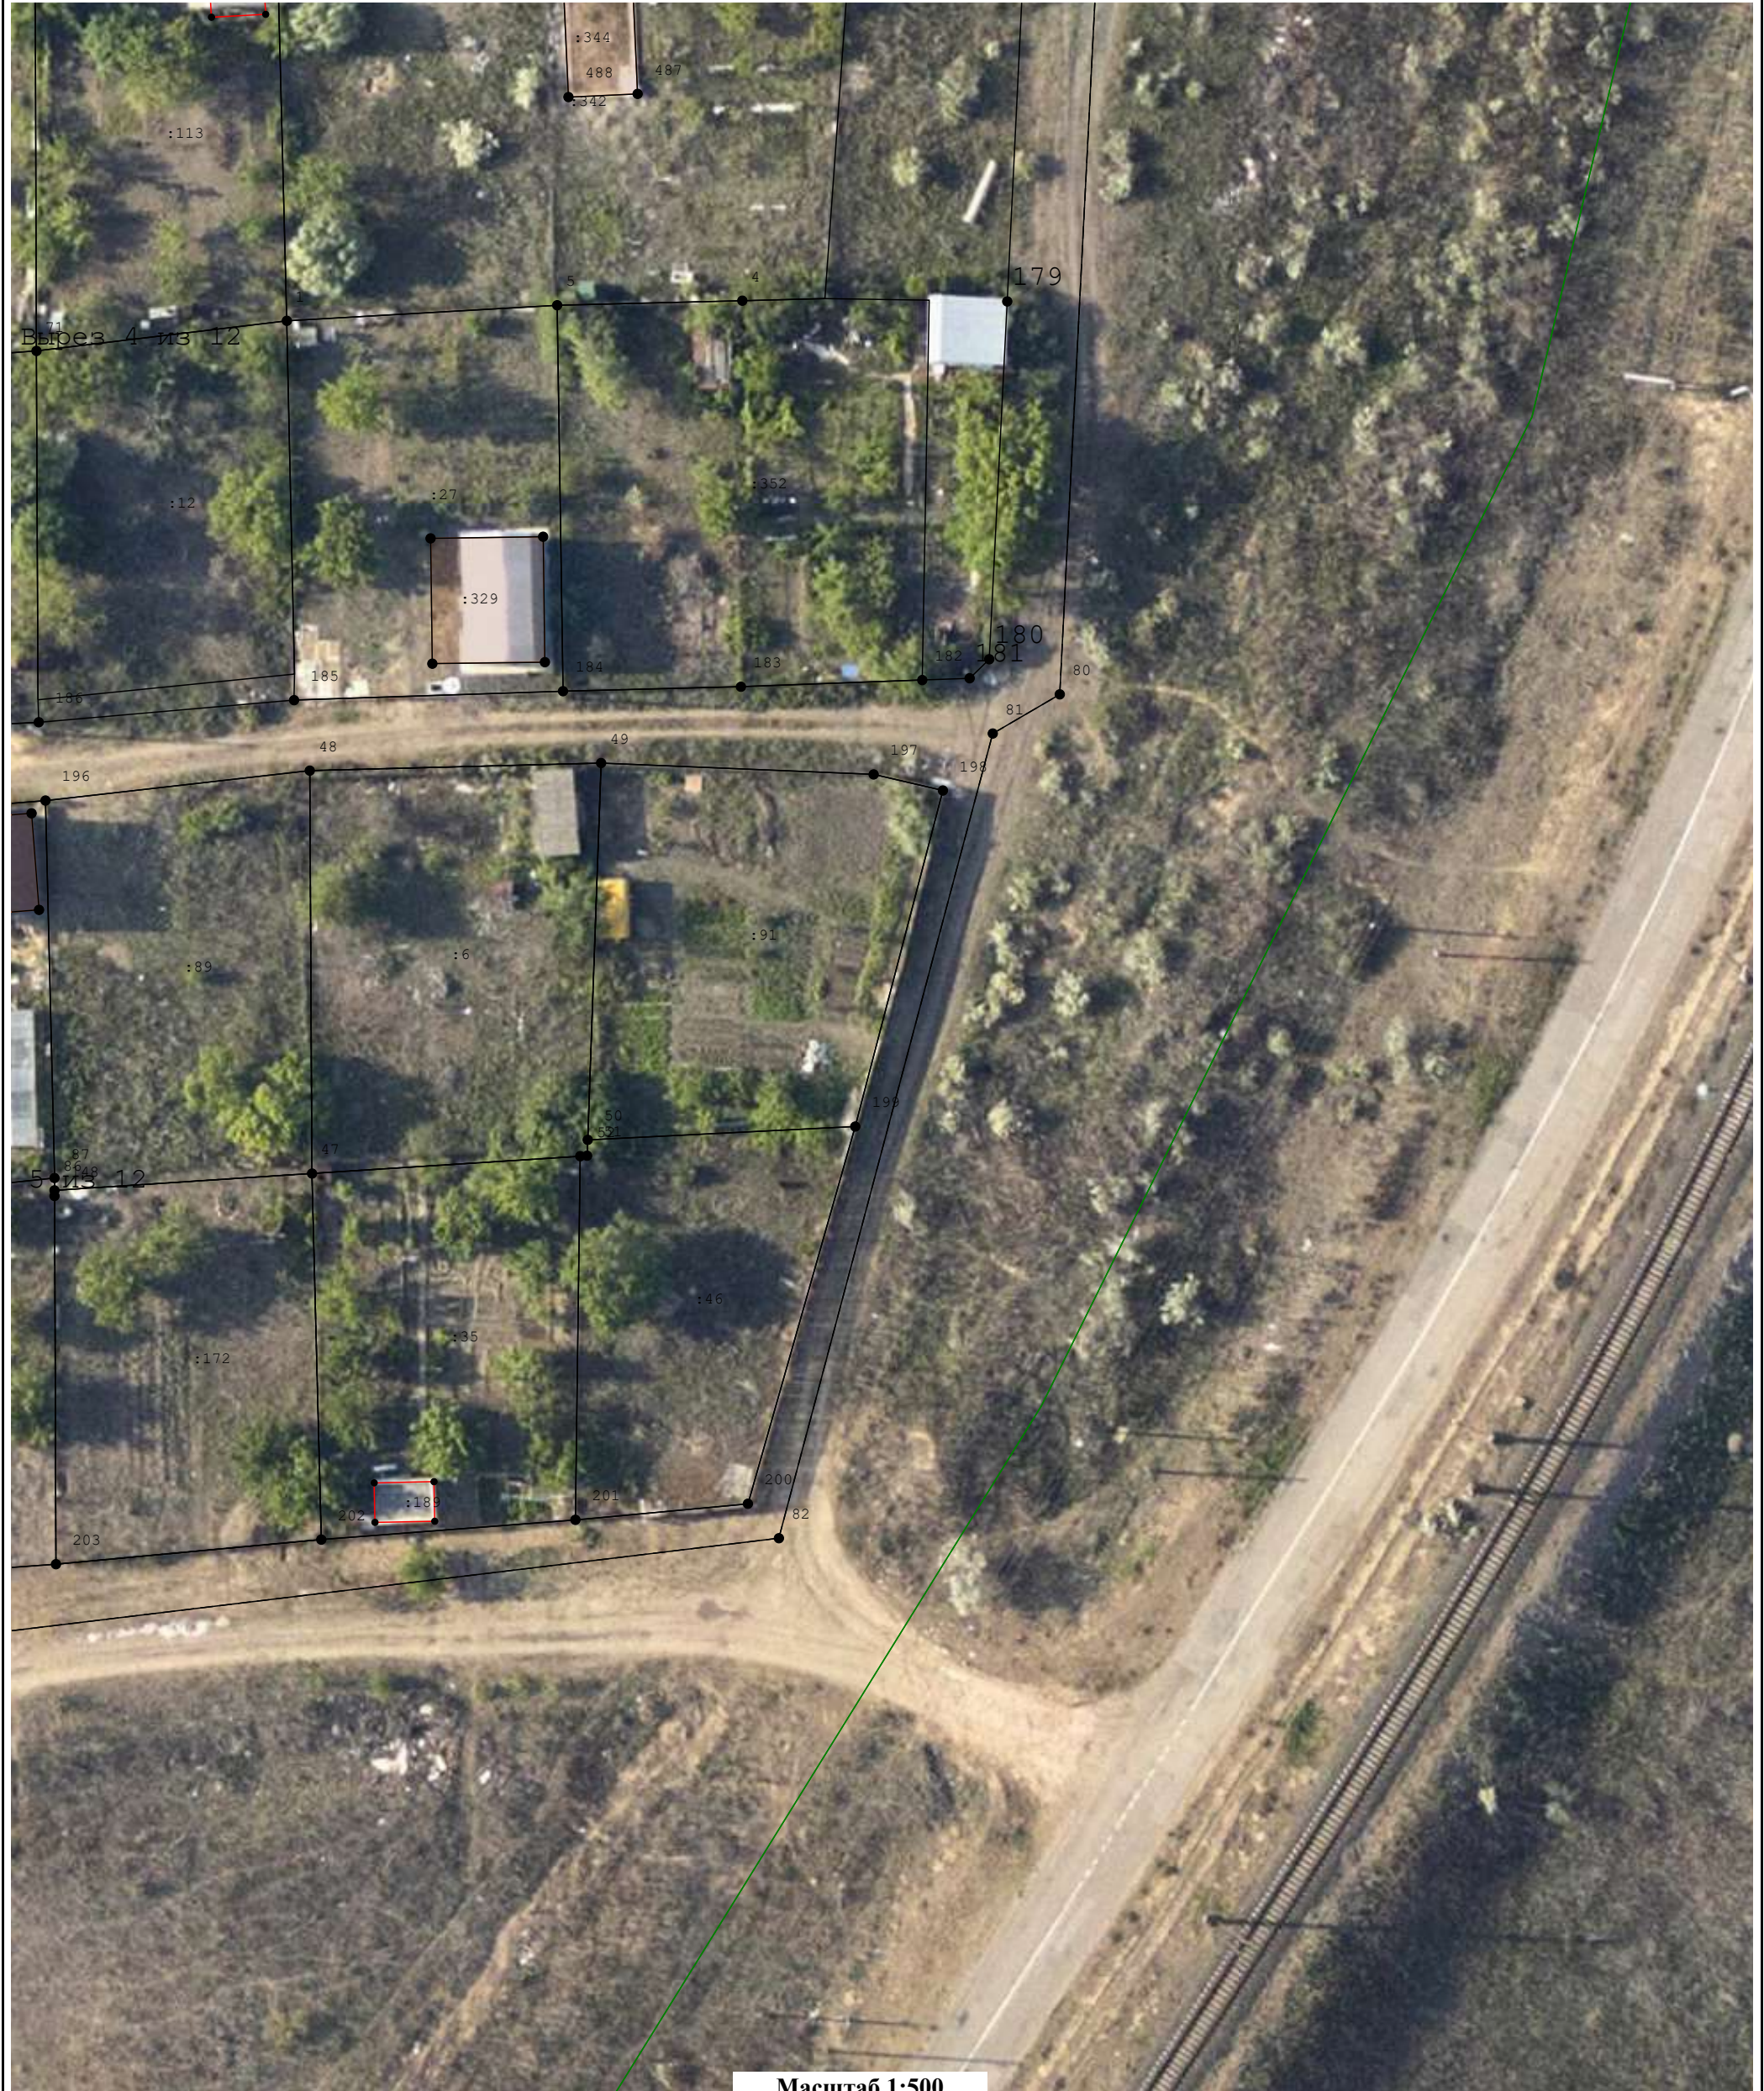

— часть границы, сведения ЕГРН о которой позволяют однозначно — часть границы, местоположение которой определено при

- | | |
|---|--|
| <p>определить ее местоположение на местности</p> <p>- часть границы кадастрового квартала</p> | <p>выполнении кадастровых работ</p> <p>- часть границы зоны с особыми условиями использования территории, согласно сведениям ЕГРН</p> |
| <p>7</p> <p>● - характерная точка границы земельного участка, сведения ЕГРН о которой соответствуют требованиям, установленным в соответствии с ч.13 ст. 22 ФЗ от 13.07.2015 №218 ФЗ</p> <p><u>143</u></p> <p>— ● - обозначение характерной точки прекращающей свое существование</p> | <p>Н5</p> <p>● - характерная точка границы земельного участка, сведения о которой отсутствуют в ЕГРН, местоположение которой определено при кадастровых работах (новая характерная точка).</p> |