Схема организации движения транспорта и пешеходов, отражающая местоположение объектов транспортной инфраструктуры и учитывающая существующие и прогнозные потребности в транспортном обеспечении на территории. Схема организации улично-дорожной сети М 1:1000




Условные обозначения:


- границы проектирования
- устанавливаемые красные линии
- объекты капитального строительства
- проезжая часть (проект.)
- парковка (проект.)
- тротуар - пешеходная зона
- минимальные отступы от красных линий (линия регулирования застройки ранее установленная)
- направление движения транспорта (проект.)
- направление движения специализированного транспорта (проект.)
- направление движения общественного транспорта (проект.)
- А — остановка общественного транспорта (проект.)

Поперечные профили улиц М 1:200

Поперечный профиль 1-1
(ул. Маркина-магистральная улица районного значения транспортно-пешеходная)

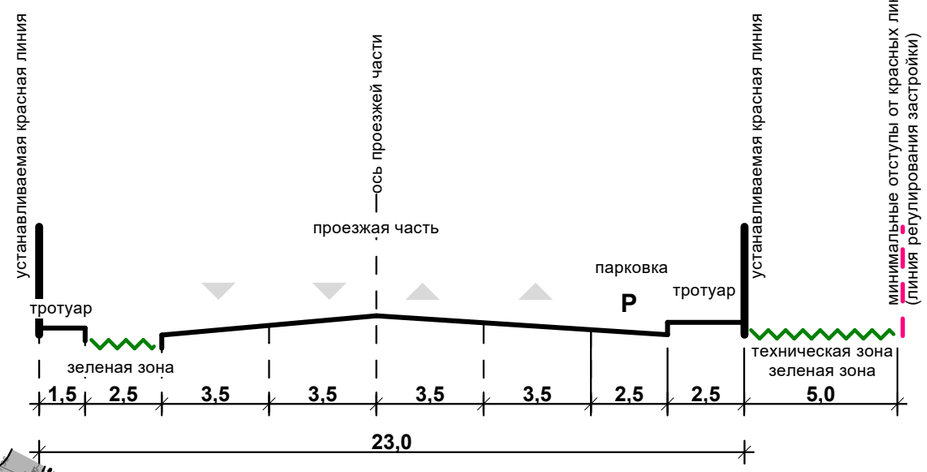

Поперечный профиль 2-2
(ул. Широкая-улица местного значения)

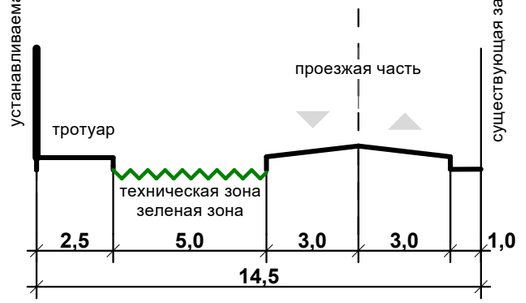

						ПП-2-2
						ДОКУМЕНТАЦИЯ ПО ПЛАНИРОВКЕ ТЕРРИТОРИИ В ГРАНИЦАХ УЛИЦ МАРКИНА, НАРИМАНОВА, ШИРОКОЙ В ЛЕНИНСКОМ РАЙОНЕ ГОРОДА
Изм.	Кол.уч.	Лист	№Док.	Подп.	Дата	
						Материалы по обоснованию проекта планировки территории. Графическая часть
Разраб.		Мязин А.С.			2026	
						Схема организации движения транспорта и пешеходов, отражающая местоположение объектов транспортной инфраструктуры и учитывающая существующие и прогнозные потребности в транспортном обеспечении на территории. Схема организации улично-дорожной сети М 1:1000

Стадия	Лист	Листов
ПП	2	7

тел: 8(960)858-00-13 8(960)859-00-13
"Агентство 13"
общество с ограниченной ответственностью
e-mail: ooo-agentstvo-13@mail.ru

Формат А3