
Схема организации движения транспорта и пешеходов, отражающая местоположение объектов транспортной инфраструктуры и учитывающая существующие и прогнозные потребности в транспортном обеспечении на территории. Схема организации улично-дорожной сети М 1:2000

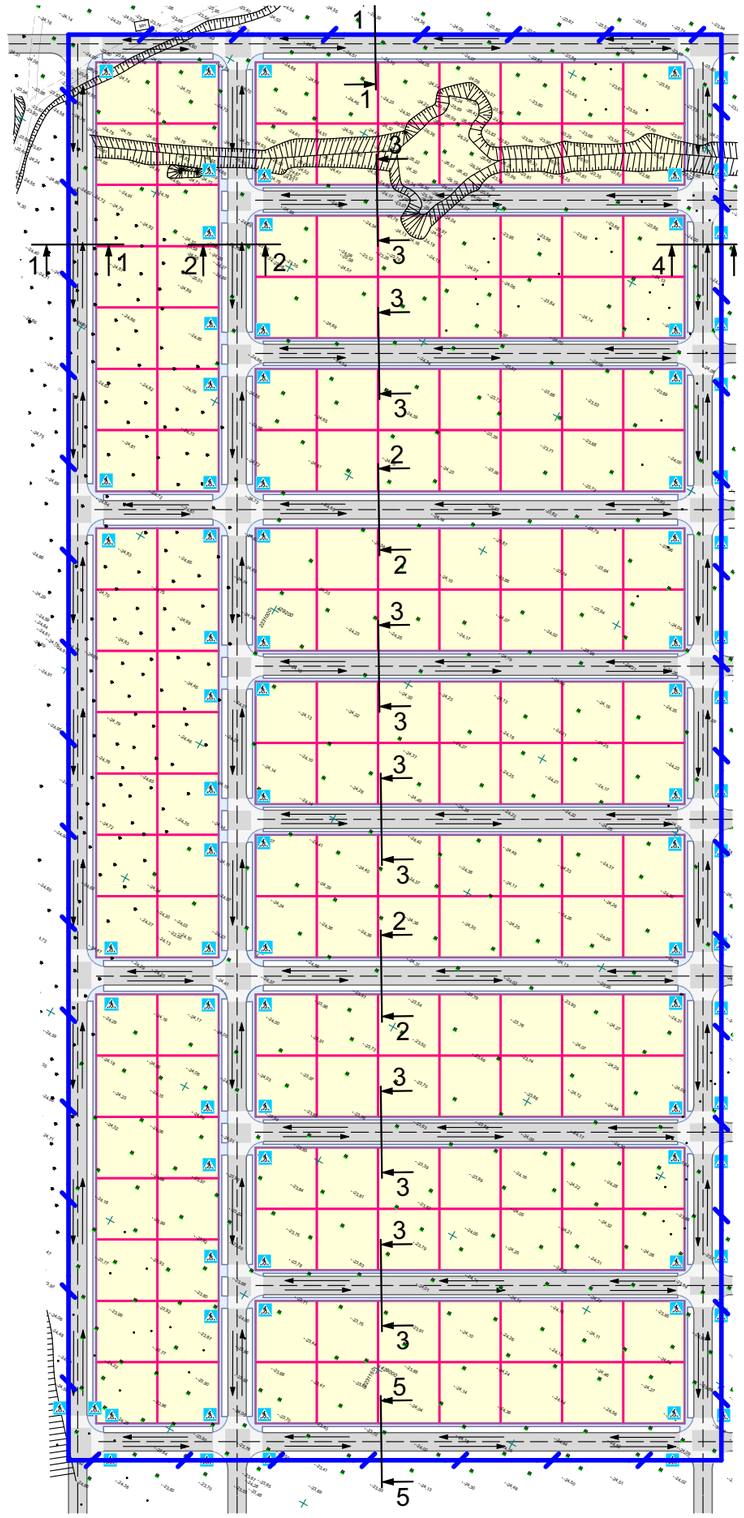



Условные обозначения:

- границы территории, в отношении которой осуществляется разработка документации по планировке территории
- границы образуемых земельных участков с ВРИ "Ведение садоводства" (проект.)
- улицы местного значения в районах малоэтажной застройки (проект.)
- тротуары, пешеходные направления (проект.)
- пешеходный переход (проект.)
- ось проезжей части (проект.)
- направление движения транспорта (проект.)

Примечание:
Поперечные профили улиц выполнены и представлены на чертеже лист ПП-2-8.

						ПП-2-2
						Документация по планировке территории, расположенной на левом берегу ерика Перекатный, в границах кадастрового квартала 30:12:020031, в Ленинском районе г. Астрахани
Изм.	Кол.уч.	Лист	№Док.	Подп.	Дата	
И.о.директора		Крымская Я.З.			2026	Материалы по обоснованию проекта планировки территории. Графическая часть
Зам.директора нач. отдела		Шарамо Н.А				
Зам нач.отдела		Суслова В.Г.				Схема организации движения транспорта и пешеходов, отражающая местоположение объектов транспортной инфраструктуры и учитывающая существующие и прогнозные потребности в транспортном обеспечении на территории. Схема организации улично-дорожной сети М 1:2000

Стадия	Лист	Листов
ПП	2	8

МБУ г.Астрахани "Архитектура"