



Профиль 4-4
ул.Кирова
от ул. Набережной 1-го Мая до ул. Ахшарумова
(существующий)

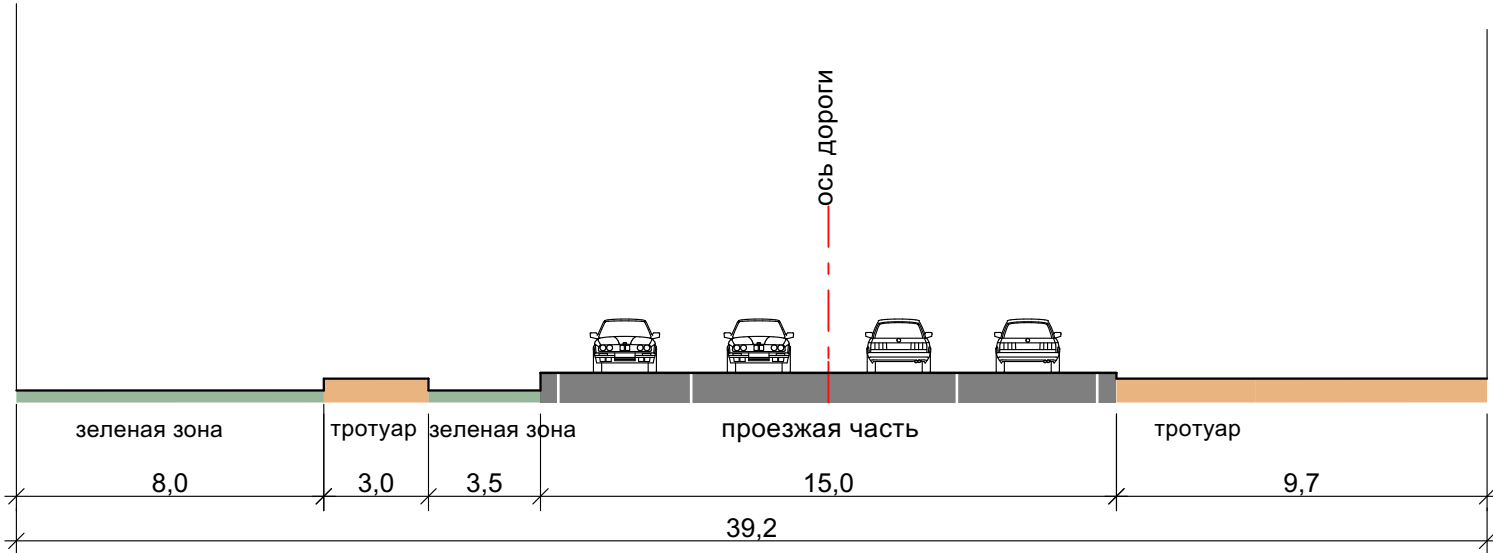

Профиль 4-4
ул.Кирова
от ул. Набережной 1-го Мая до ул. Ахшарумова
(проектируемый)

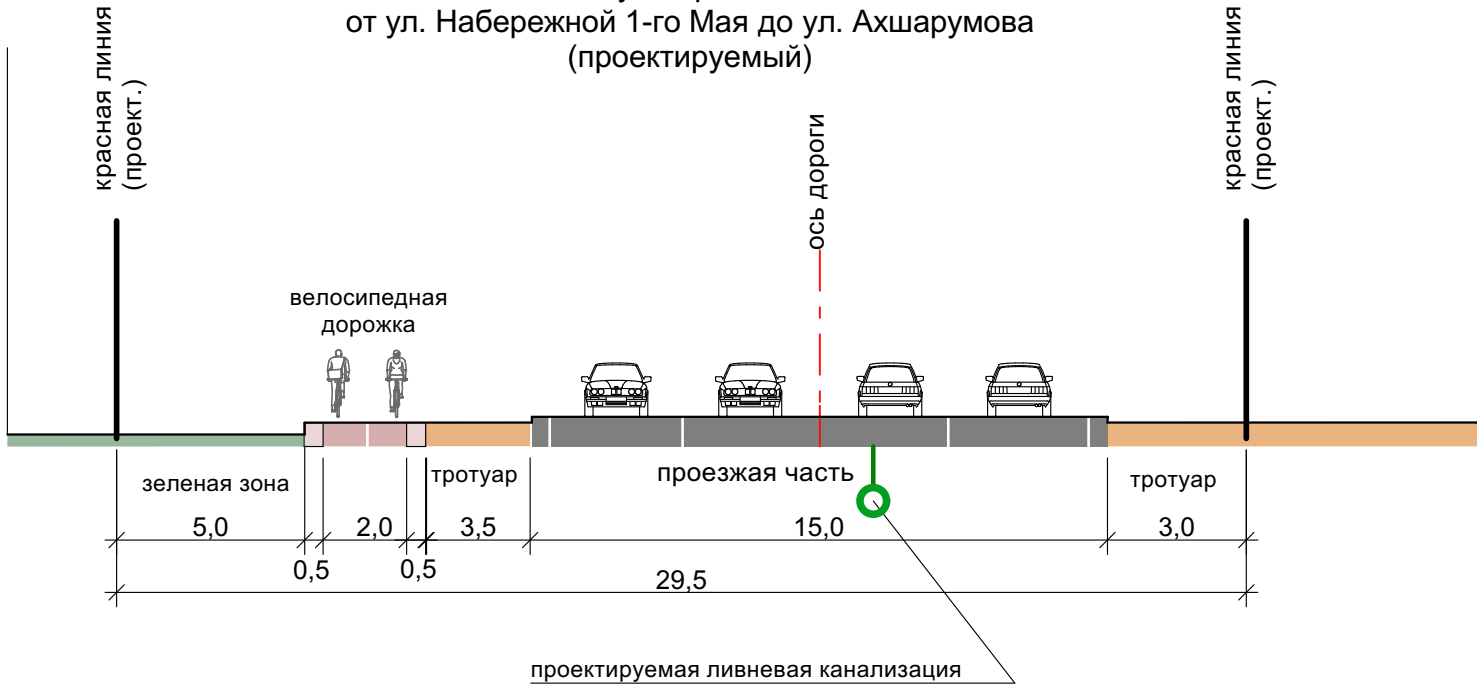

						ПП-01-2/3-2		
						Документация по планировке территории ул. Кирова от ул.Набережная 1-го Мая до ул.Н.Островскогов Кировском и Советском районах г. Астрахани		
Изм.	Кол.уч	Лист	№ док.	Подп.	Дата	Материалы по обоснованию проекта планировки территории Графическая часть	Стадия	Лист
И.О.Директора		Крымская Я.З.						10
Нач. отдела		Шарамо Н.А						10
Архитектор		Суслова В.Г.				Поперечные профили улиц М1:200 Профиль 4-4	МБУ г.Астрахани "Архитектура"	