
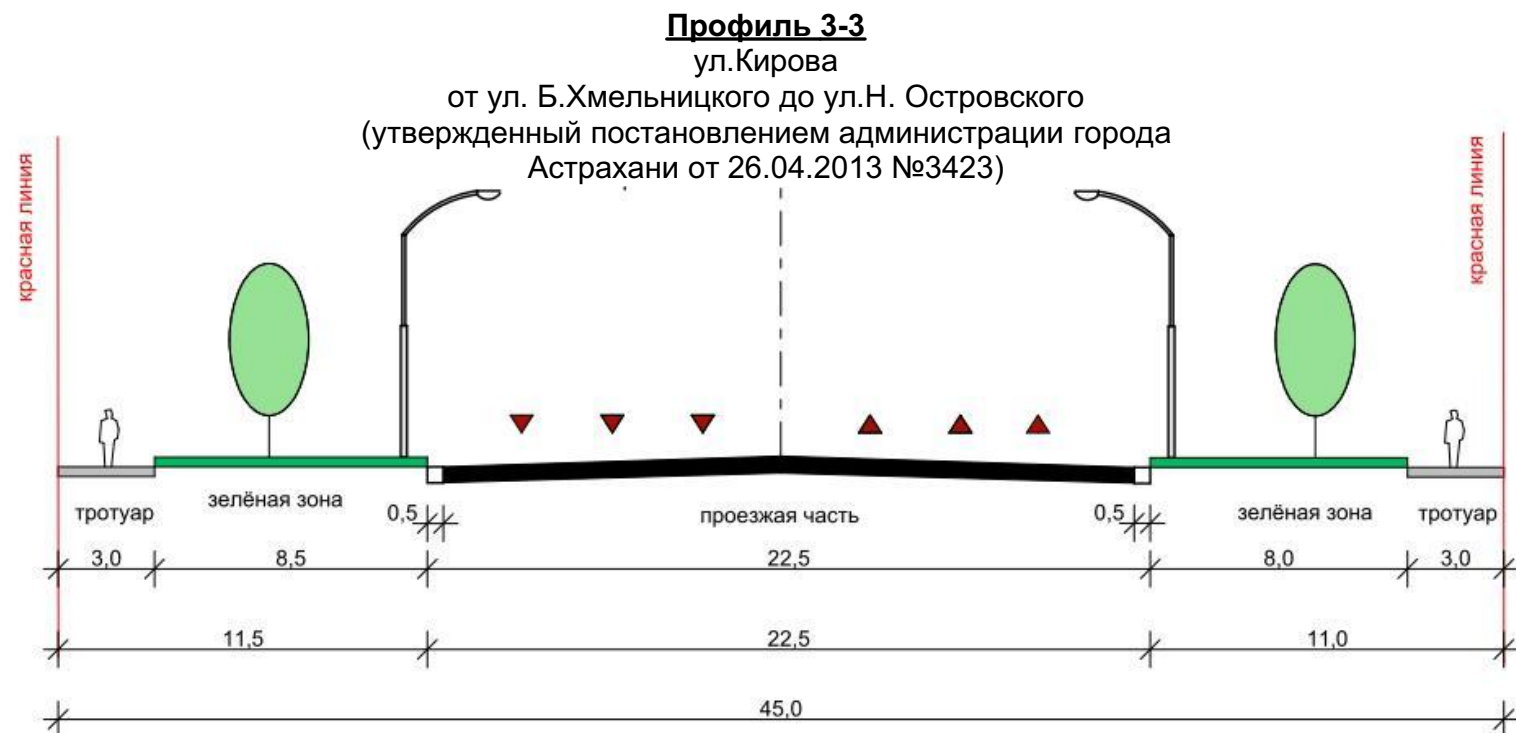


Поперечные профили улиц
 Профиль 3-3. М1:200

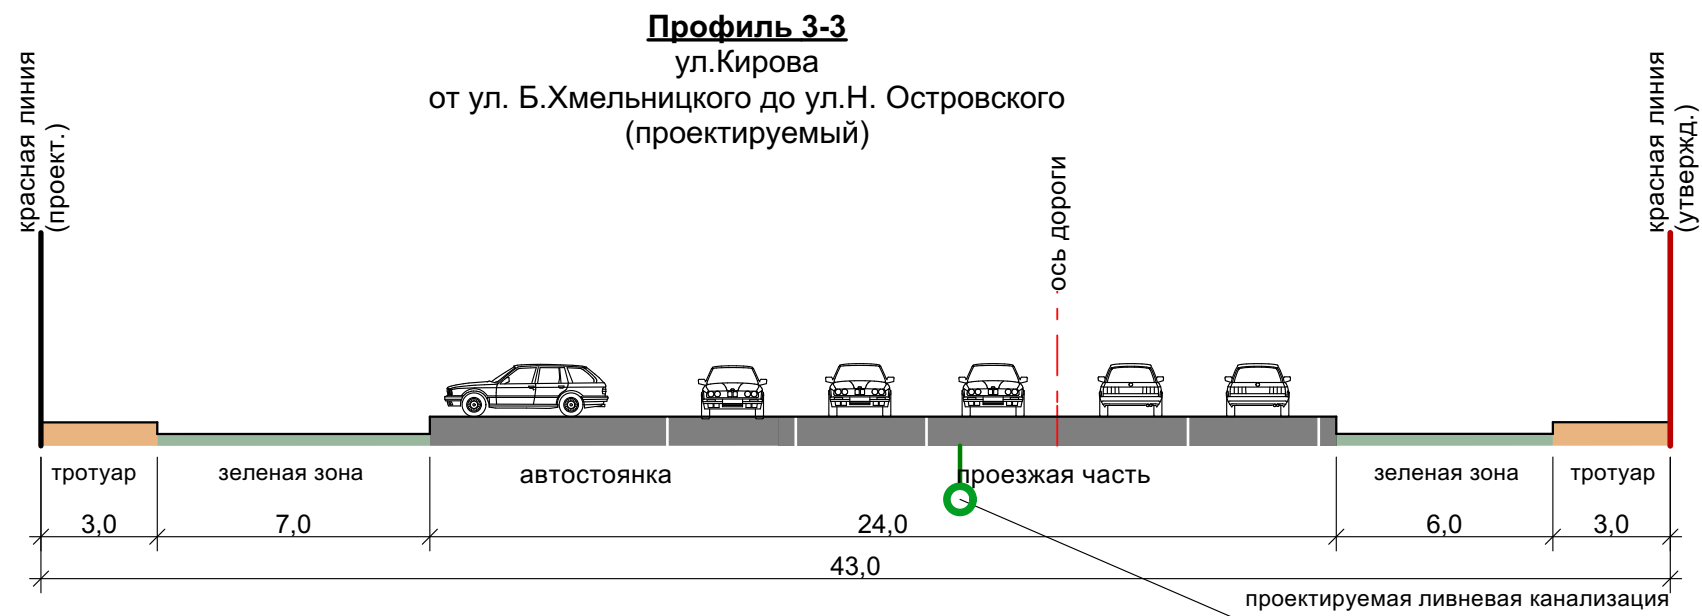

						ПП-01-2/3-2					
						Документация по планировке территории ул. Кирова от ул.Набережная 1-го Мая до ул.Н.Островского Кировском и Советском районах г. Астрахани					
Изм.	Кол.уч	Лист	№ док.	Подп.	Дата	Материалы по обоснованию проекта планировки территории Графическая часть			Стадия	Лист	Листов
И.О.Директора	Крымская Я.З.								ПП	9	10
Нач. отдела	Шарамо Н.А										
Архитектор	Суслова В.Г.					Поперечные профили улиц М1:200 Профиль 3-3			МБУ г.Астрахани "Архитектура"		