
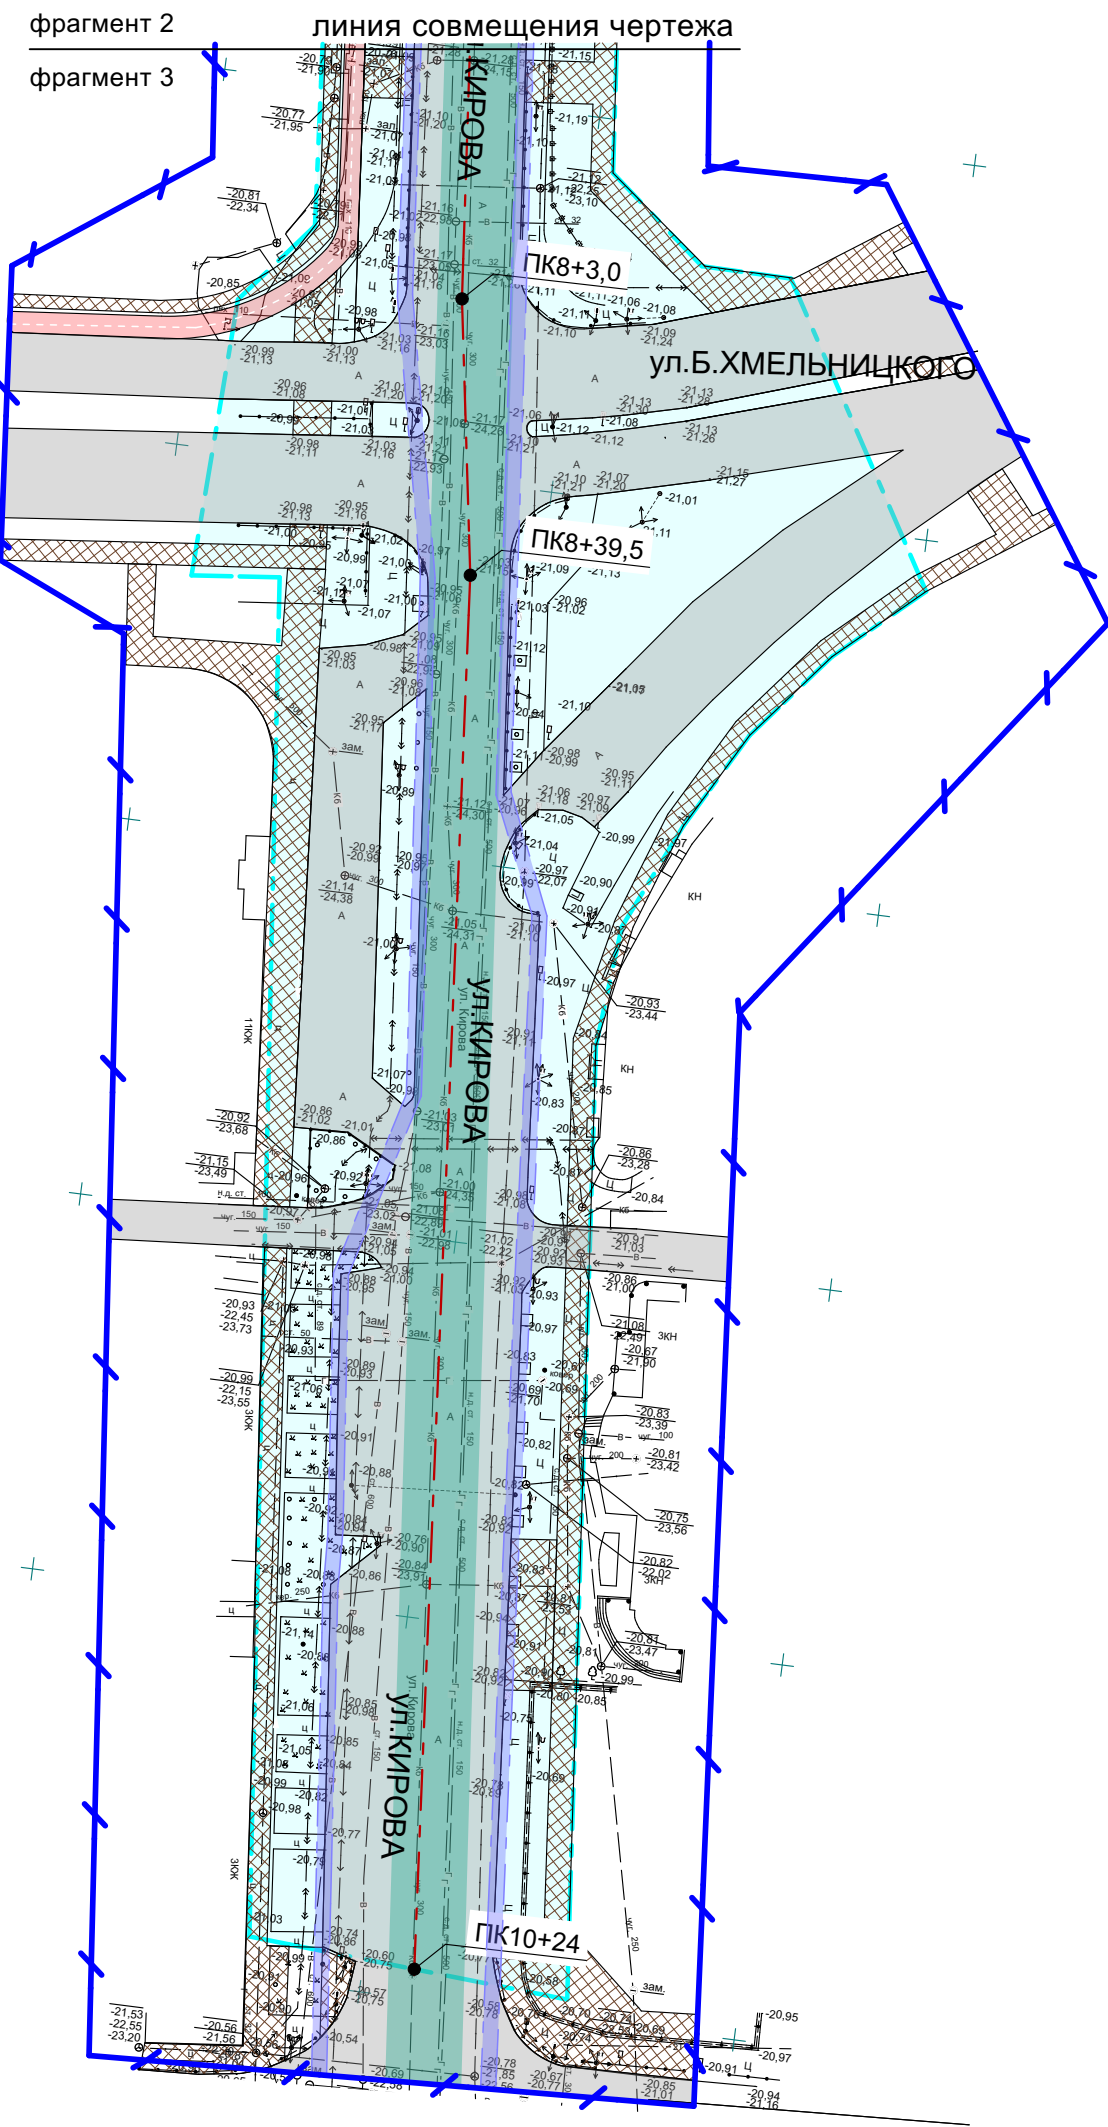
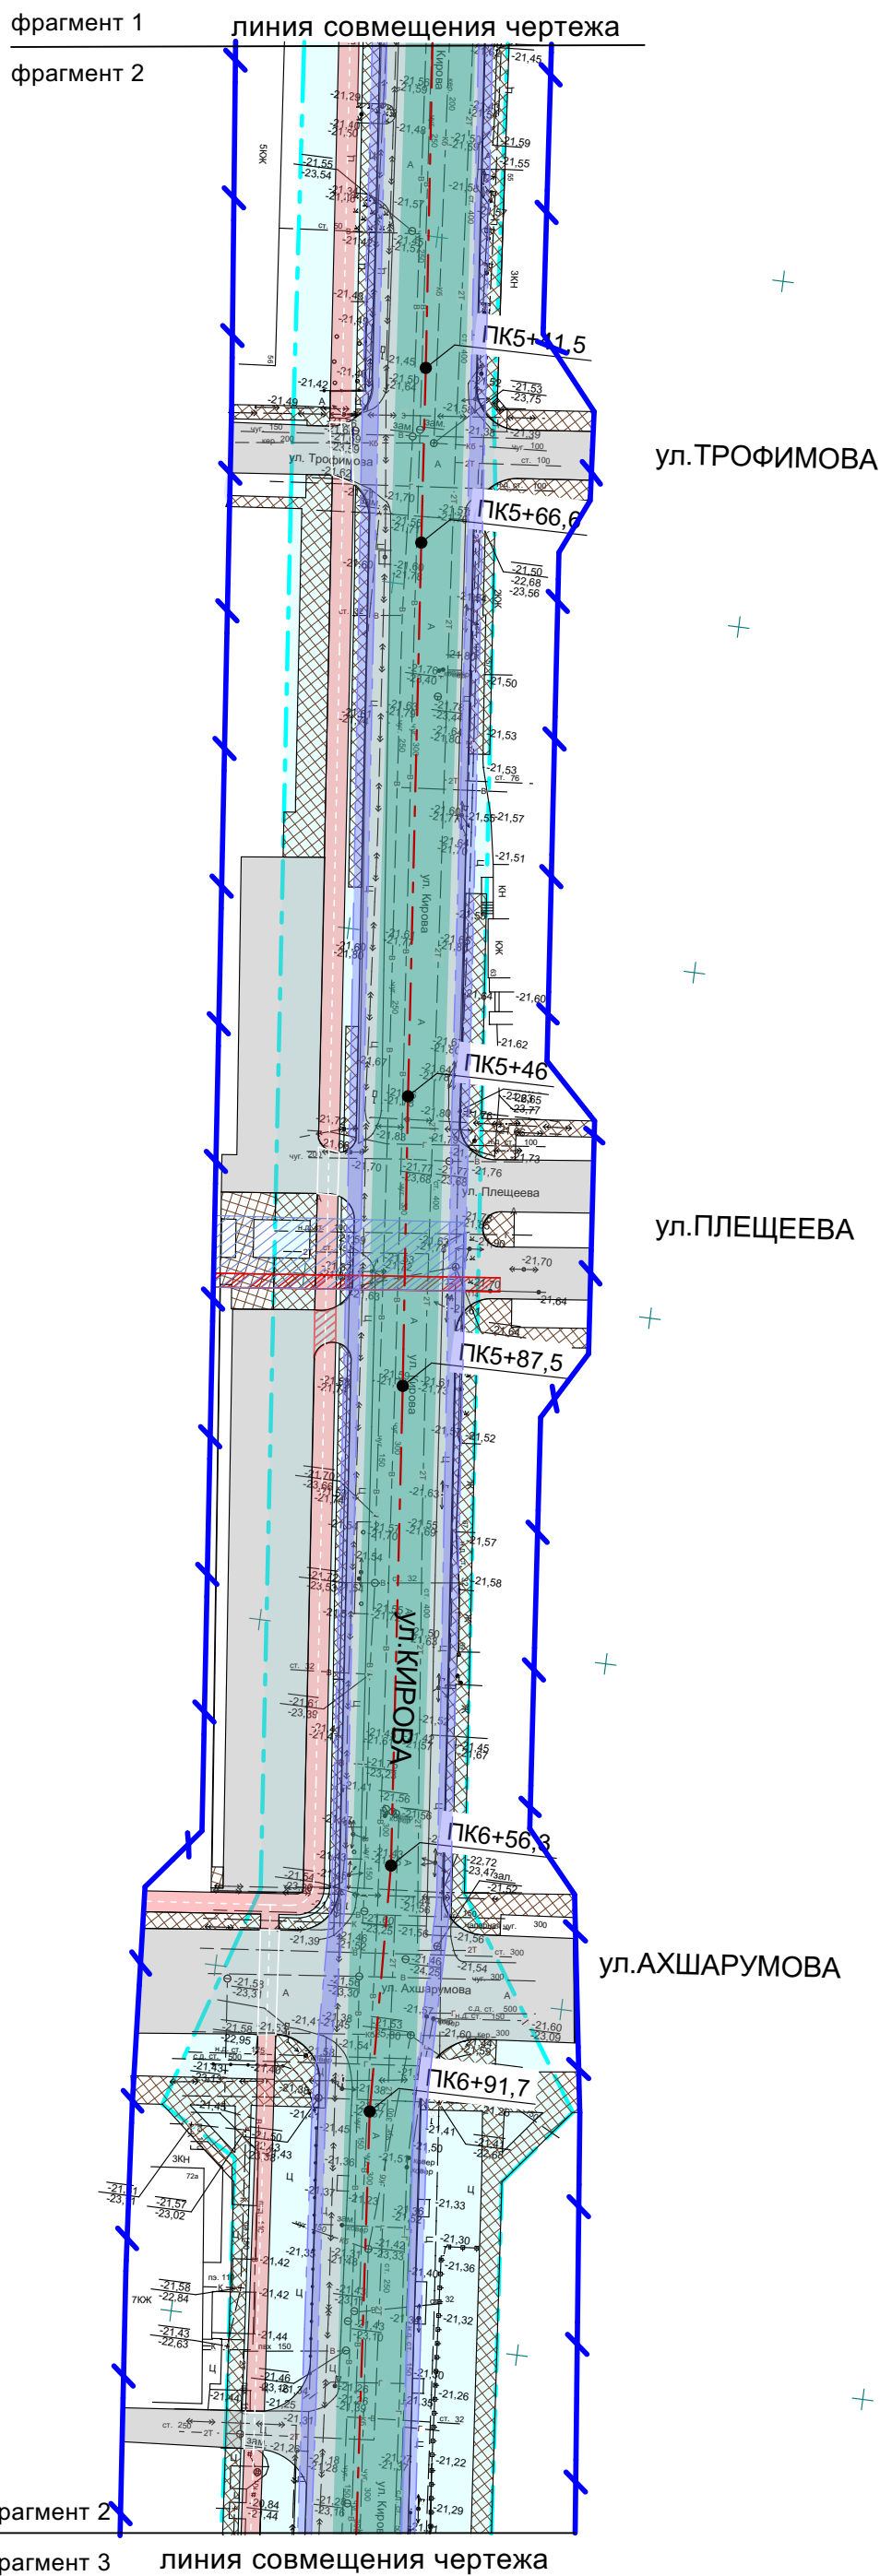


Схема конструктивных и планировочных решений М 1:1000

Фрагмент 1

Фрагмент 2

Фрагмент 3

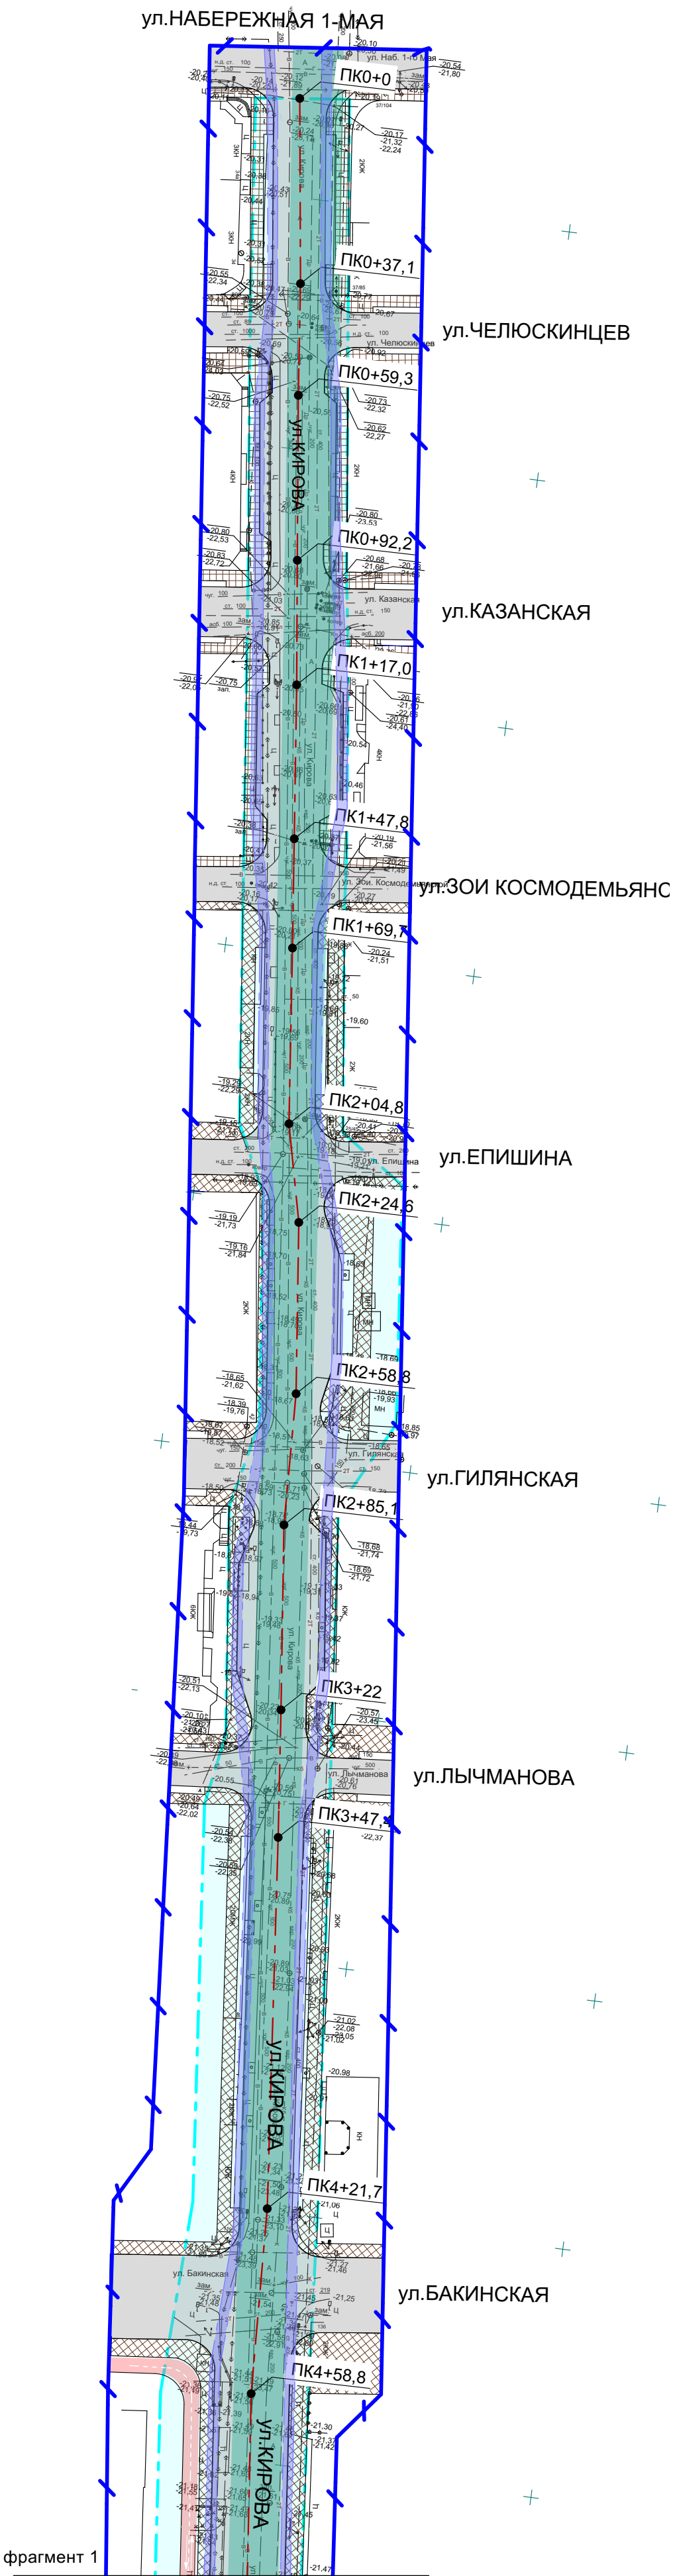

Условные обозначения:

- Границы территории, в отношении которой осуществляется подготовка проекта планировки территории
- границы зоны планируемого размещения линейного объекта (проектируемая проезжая часть)
- границы зоны планируемого размещения линейного объекта (ливневая канализация проект.)
- границы зон планируемого размещения линейных объектов, подлежащих реконструкции в связи с изменением их местоположения, опор электрических сетей и освещения (реконструкция, перенос)
- границы зоны планируемого размещения линейного объекта (ливневая канализация проектируемая) Документация по внесению изменений в документацию по планировке территории в границах ул. Мусы Джалиля, ул. Трофимова, ул. Кирова, ул. Ахшарумова в Советском районе г. Астрахани, утвержденная распоряжением администрации МО "Город Астрахань" от 17.12.2021 №2202-р
- границы зоны планируемого размещения линейного объекта (ЛЭП проектируемая) Документация по внесению изменений в документацию по планировке территории в границах ул. Мусы Джалиля, ул. Трофимова, ул. Кирова, ул. Ахшарумова в Советском районе г. Астрахани, утвержденная распоряжением администрации МО "Город Астрахань" от 17.12.2021 №2202-р
- магистральные улицы общегородского значения, регулируемого движения второго класса (проект.)
- Ось планируемого линейного объекта
- Проектный пикет
- основные пути пешеходного движения (проект.)
- основные пути движения велосипедистов (проект.)
- леерное ограждение

						ПП-01-2/3-2				
						Документация по планировке территории ул. Кирова от ул.Набережная 1-го Мая до ул.Н.Островского Кировском и Советском районах г. Астрахани				
Изм.	Коп.уч.	Лист	№ док.	Подп.	Дата	Материалы по обоснованию проекта планировки территории Графическая часть	Стадия	Лист	Листов	
И.О.Директора	Крымская Я.З.							7	10	
Нач.отдела	Щербаков Н.А.					Схема конструктивных и планировочных решений М 1:1000	МБУ г.Астрахани "Архитектура"			
Архитектор	Суслова В.Г.									