
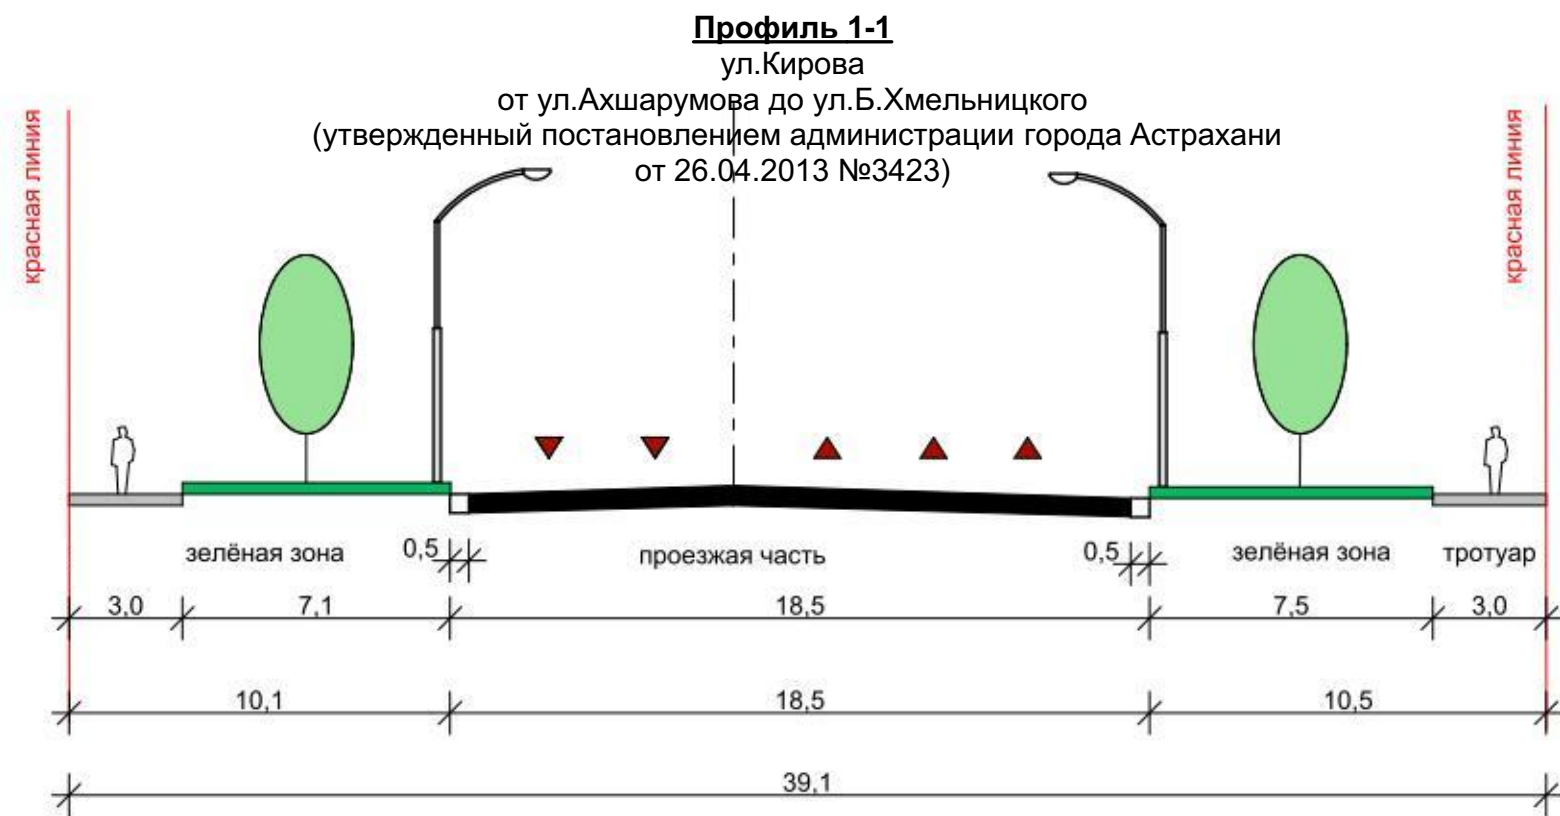
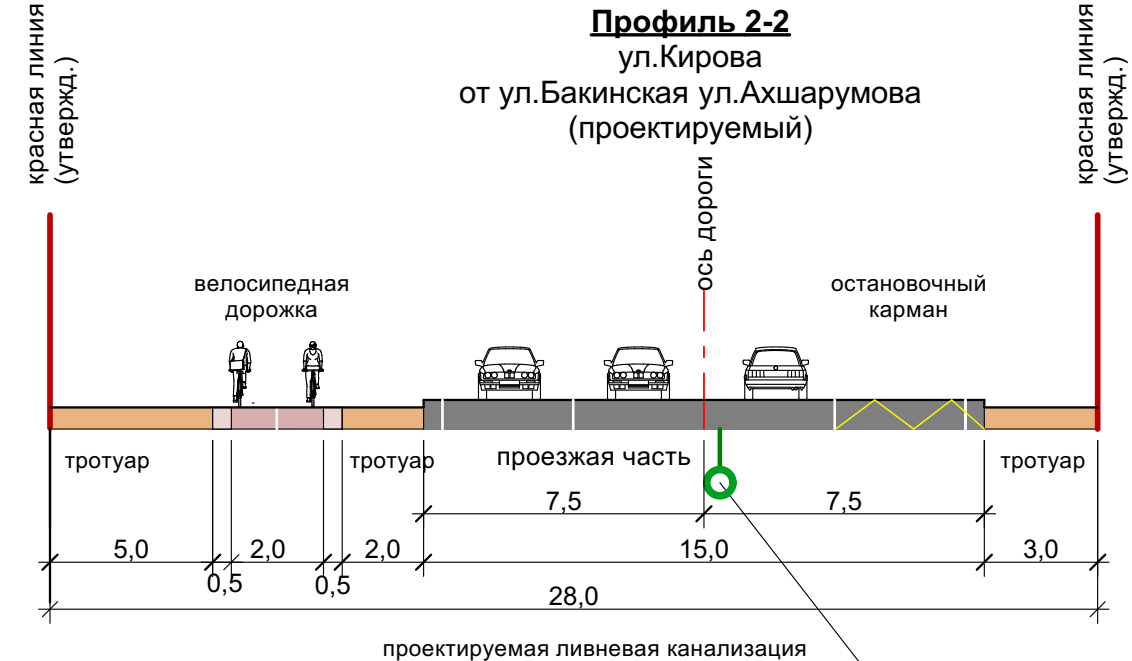
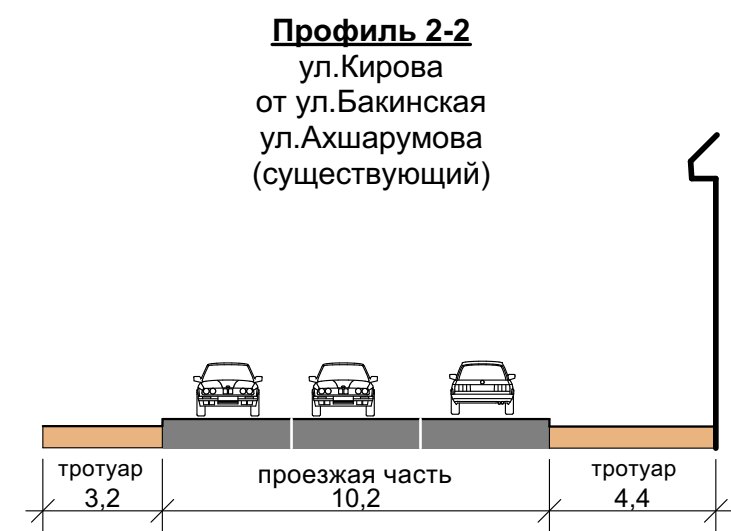


Поперечные профили улиц Профиль 1-1. Профиль 2-2. М1:200

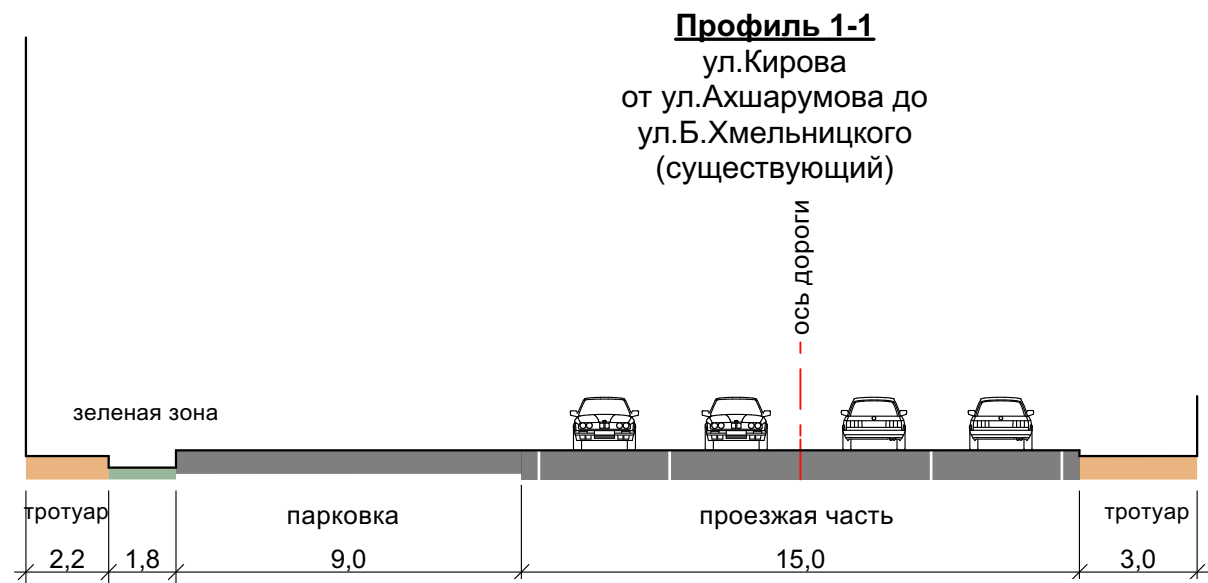

						ПП-01-2/3-2			
						Документация по планировке территории ул. Кирова от ул.Набережная 1-го Мая до ул.Н.Островского в Кировском и Советском районах г. Астрахани			
Изм.	Кол.уч	Лист	№ док.	Подп.	Дата	Материалы по обоснованию проекта планировки территории Графическая часть	Стадия	Лист	Листов
И.О.Директора		Крымская Я.З.					ПП	8	10
Нач. отдела		Шарамо Н.А.							
Архитектор		Суслова В.Г.				Поперечные профили улиц М1:200 Профиль 1-1,Профиль 2-2	МБУ г.Астрахани "Архитектура"		