

# **Дизайн-проект рекламно-информационного оформления фасадов здания/сооружения по адресу:**

*(наименование района, наименование улицы, номер дома, номер помещения)*

**Заказчик:** юридическое/физическое лицо, печать, подпись  
**Исполнитель:** наименование организации/индивидуального предпринимателя

**Астрахань, 20..г.**


## Пояснительная записка:

### Пояснительная записка включает:

- сведения об адресе здания, сооружения;
- сведения о собственнике здания/помещения;
- сведения о товарном знаке (при наличии);
- согласование со службой государственной охраны объектов культурного наследия Астраханской области (при размещении конструкции на зданиях-объектах культурного наследия);
- сведения о типе конструкции и месте ее размещения;
- сведения о способе подсветки (при необходимости);
- сведения о параметрах конструкции.

				Заказчик: Адрес объекта:			
Должность	ФИО	Подпись	Дата	Дизайн-проект размещения рекламных и (или) информационных конструкций	Стадия	Лист	Листов
				Пояснительная записка	Исполнитель		

# Ситуационная схема

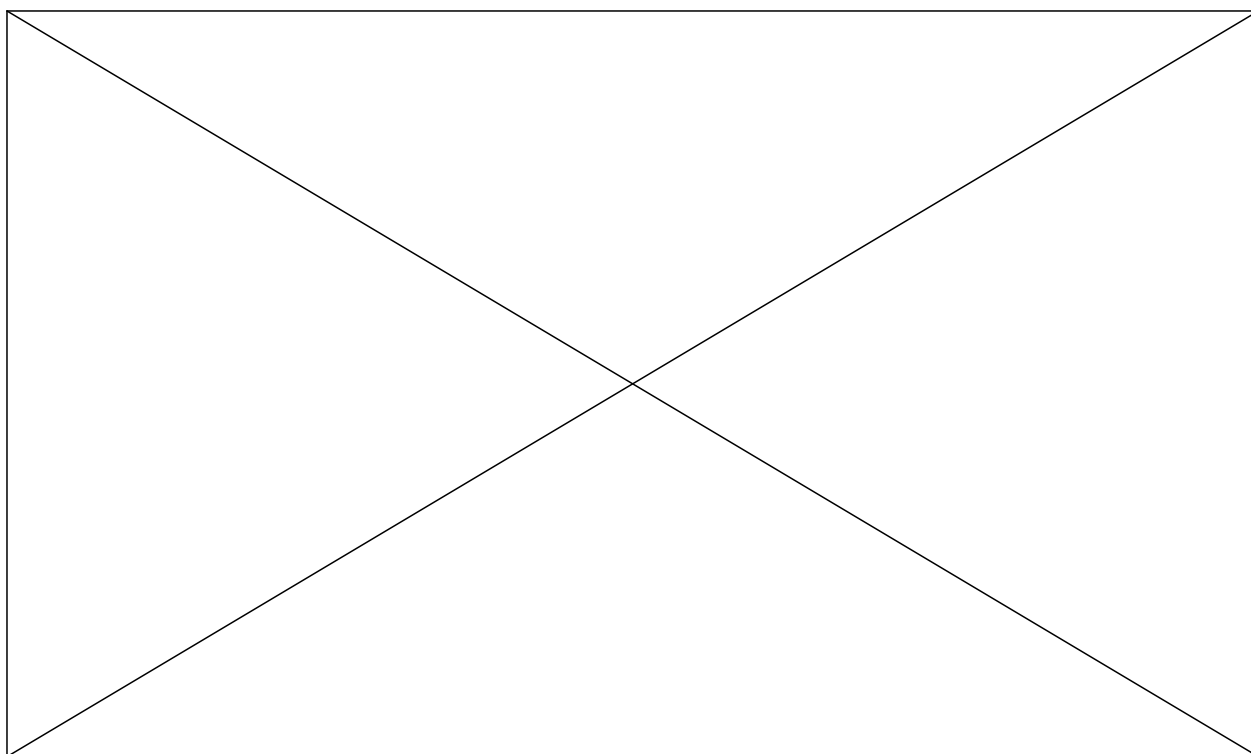

Условные обозначения:




- рассматриваемый объект по адресу:

*\*Схема ситуационного плана территории на основе открытых источников геоинформационной системы (ГИС) с указанием здания, сооружения, на котором планируется размещение рекламной или информационной конструкции*


				Заказчик: Адрес объекта:			
Должность	ФИО	Подпись	Дата	Дизайн-проект размещения рекламных и (или) информационных конструкций	Стадия	Лист	Листов
				Ситуационная схема	Исполнитель		

# Фотофиксации

Вид 1

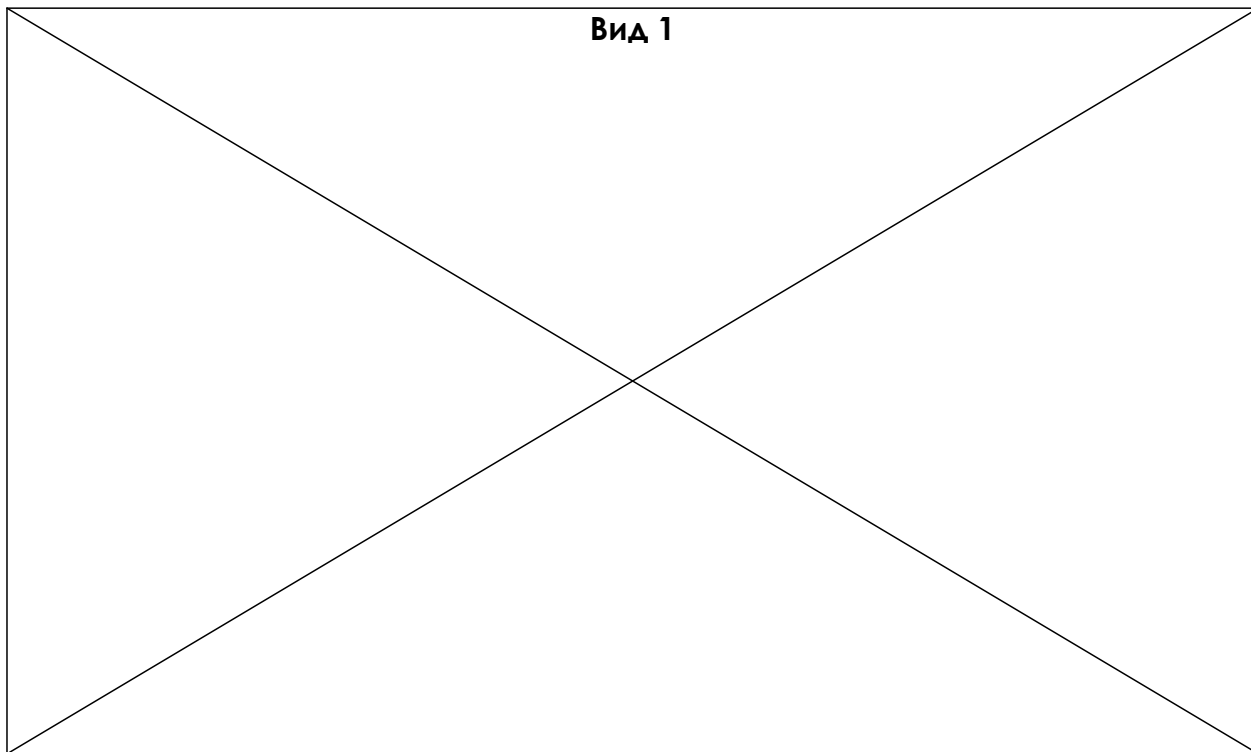


Вид 2

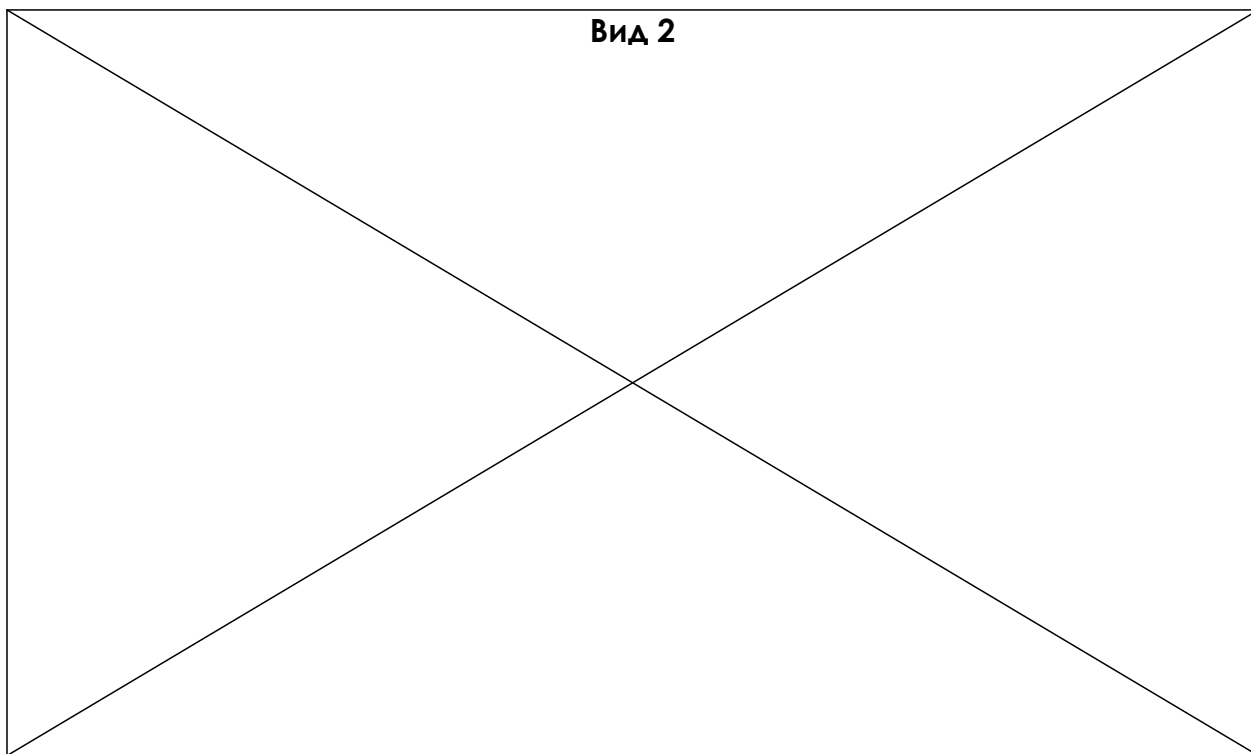

*\*Цветные фотографии фасада здания, сооружения, на котором предполагается размещение рекламной или информационной конструкции, выполненные не менее, чем с двух позиций с учетом отображения на фотографиях всех существующих рекламных или информационных конструкций на фасаде здания, сооружения*

				Заказчик:			
Должность	ФИО	Подпись	Дата	Адрес объекта:			
				Дизайн-проект размещения рекламных и (или) информационных конструкций	Стадия	Лист	Листов
				Фотофиксации		Исполнитель	

# Комплексная концепция рекламно-информационного оформления фасадов зданий и сооружений

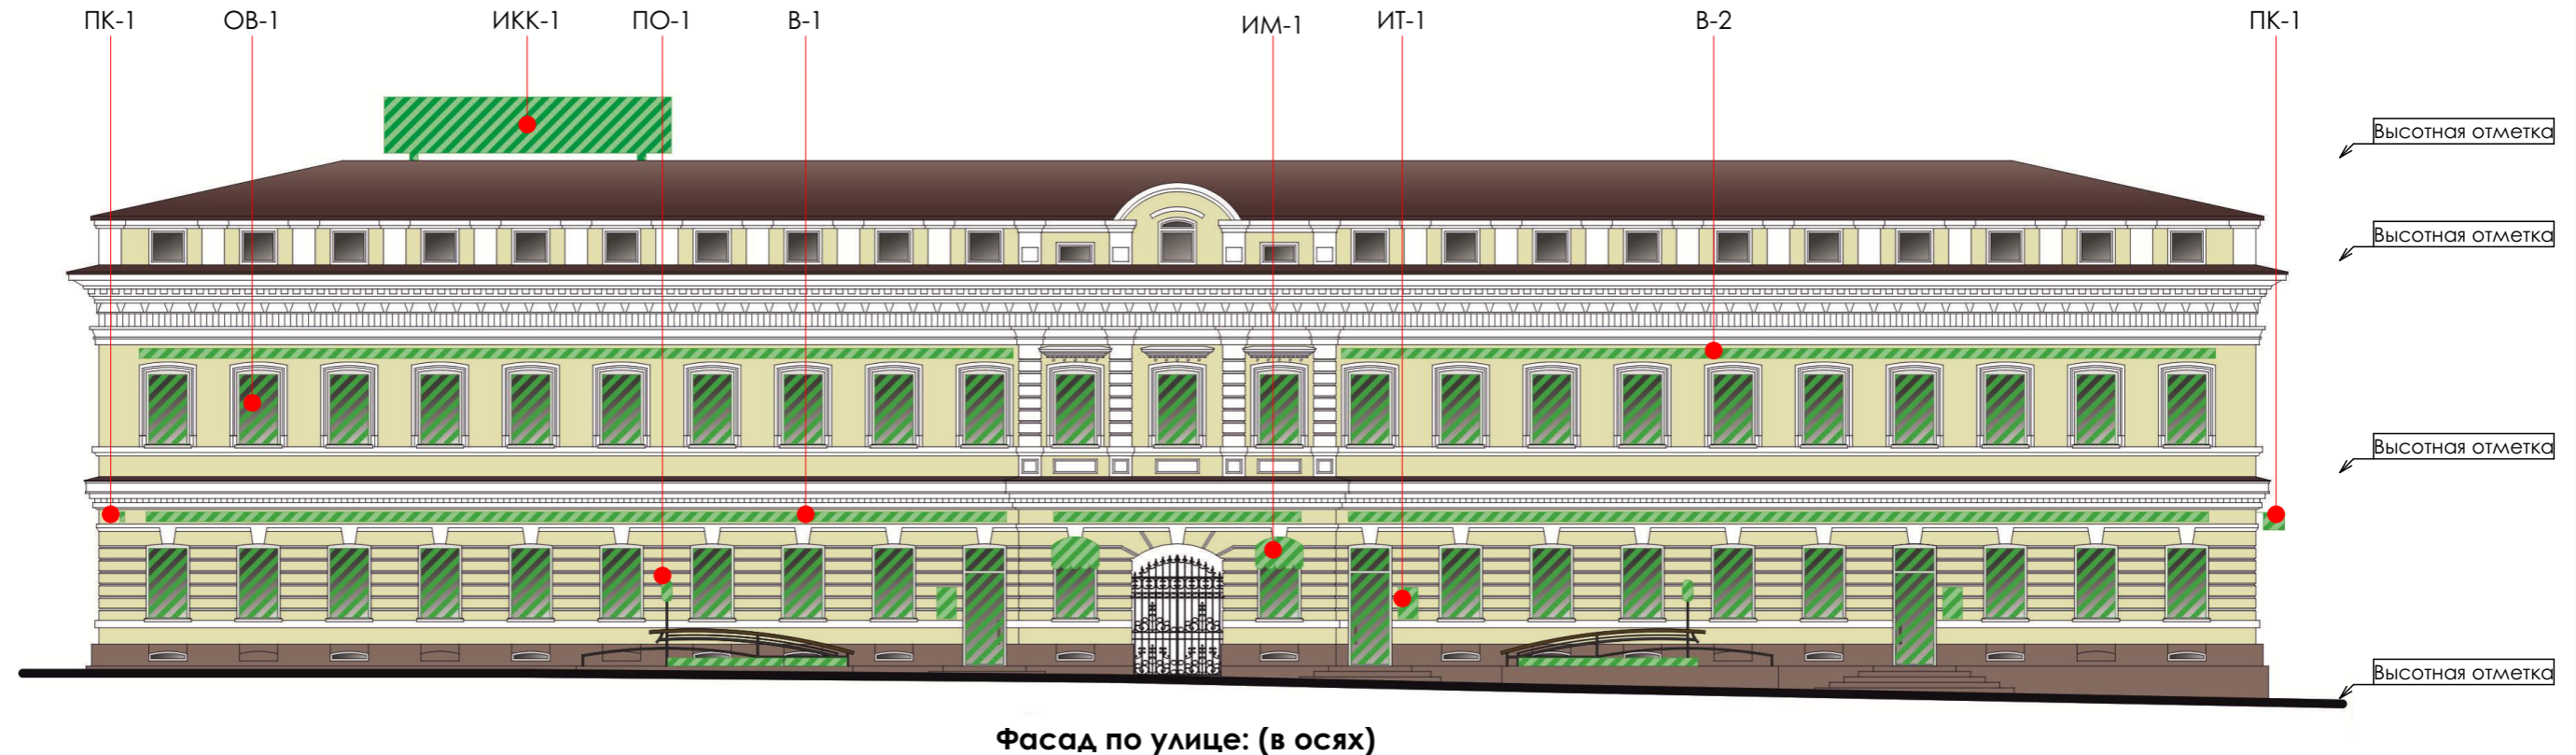

Фасад по улице: (в осях)

## Экспликация конструкций

№	Вид конструкции	Габаритные размеры	Примечание
ПК-1	Панель-кронштейн	высота×ширина×глубина, мм	с подложкой/без подложки; плоский/объемный/с гравировкой/сквозной
ОВ-1	Оформление витрин	высота×ширина×глубина, мм	не превышает 30% $S_{\text{витрины}}$ (временное, сезонное, постоянное)
ИКК-1	Информационная крышная конструкция	высота×ширина×глубина, мм	крышная конструкция для обозначения названий зданий ТЦ, ТРЦ, БЦ и др.
ПО-1	Панель на опоре	высота×ширина×глубина, мм	
В-1	Вывески и лайтбоксы сложной геометрической формы	высота×ширина×глубина, мм	отдельностоящие буквы и элементы без подложки; плоские/объемные; с подсветкой/ без подсветки
ИМ-1	Информационные маркизы	высота×ширина×глубина, мм	
ИТ-1	Информационная табличка/табличка-указатель	высота×ширина×глубина, мм	
В-2	Вывески и лайтбоксы сложной геометрической формы	высота×ширина×глубина, мм	отдельностоящие буквы и элементы без подложки; плоские/объемные; с подсветкой/ без подсветки

*\*Комплексная концепция рекламно-информационного оформления фасадов зданий и сооружений определяет количество объектов рекламы и информации, их размеры, типы и расположение на фасаде с учетом архитектуры здания и настоящих Требований и разрабатывается в целях упорядочивания размещения информационных и рекламных конструкций на фасадах зданий, сооружений, расположенных на территории муниципального образования «Городской округ город Астрахань».*



*Чертеж фасада объекта содержит сведения о точном месте расположения, точных габаритах и цветовом решении (в соответствии с международной цветовой системой RAL) информационной и (или) рекламной конструкции в месте ее предполагаемого размещения.*

*Масштаб чертежа 1:25; 1:50; 1:100; 1:200.*

Должность	ФИО	Подпись	Дата	Заказчик: Адрес объекта:	Стадия	Лист	Листов
				Дизайн-проект размещения рекламных и (или) информационных конструкций			
				Комплексная концепция рекламно-информационного оформления фасадов зданий и сооружений	Исполнитель		

# Чертёж рекламной (и) или информационной конструкции

## Чертёж рекламной (и) или информационной конструкции В1

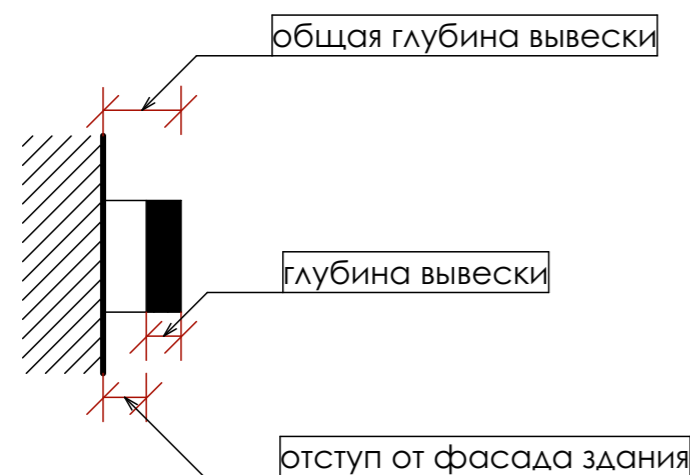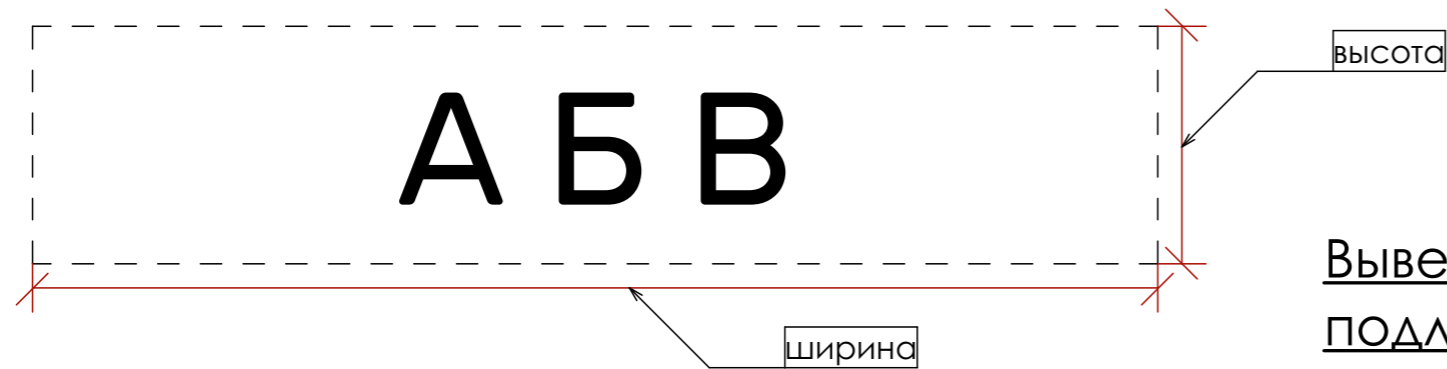

### Вывеска из отдельно стоящих букв и знаков без подложки

Размещается параллельно фасаду здания;

Общая глубина вывески - ... мм;

Глубина вывески - ... мм;

Ширина - ... мм;

Высота - ... мм;

Отступ от фасада здания - ... мм;

Вариант исполнения - объемный;

Материал: пластик (и тд);

Вывеска выполнена в едином цвете, цвет - ... (RAL ...);



Вариант подсветки - контражурная, немерцающая, с приглушенным светом.

\* Чертеж информационной и (или) рекламной конструкции содержит сведения о точных габаритах, используемых материалах, цветовом решении (в соответствии с международной цветовой системой RAL), способе подсветки, чертежи узлов крепления и т.д

\* Для организаций, у которых отсутствует зарегистрированный логотип или фирменный шрифт, разрешено использование только кириллических шрифтов.

				Заказчик: Адрес объекта:			
Должность	ФИО	Подпись	Дата	Дизайн-проект размещения рекламных и (или) информационных конструкций	Стадия	Лист	Листов
					Чертёж рекламной (и) или информационной конструкции	Исполнитель	

## ФОТОМОНТАЖ

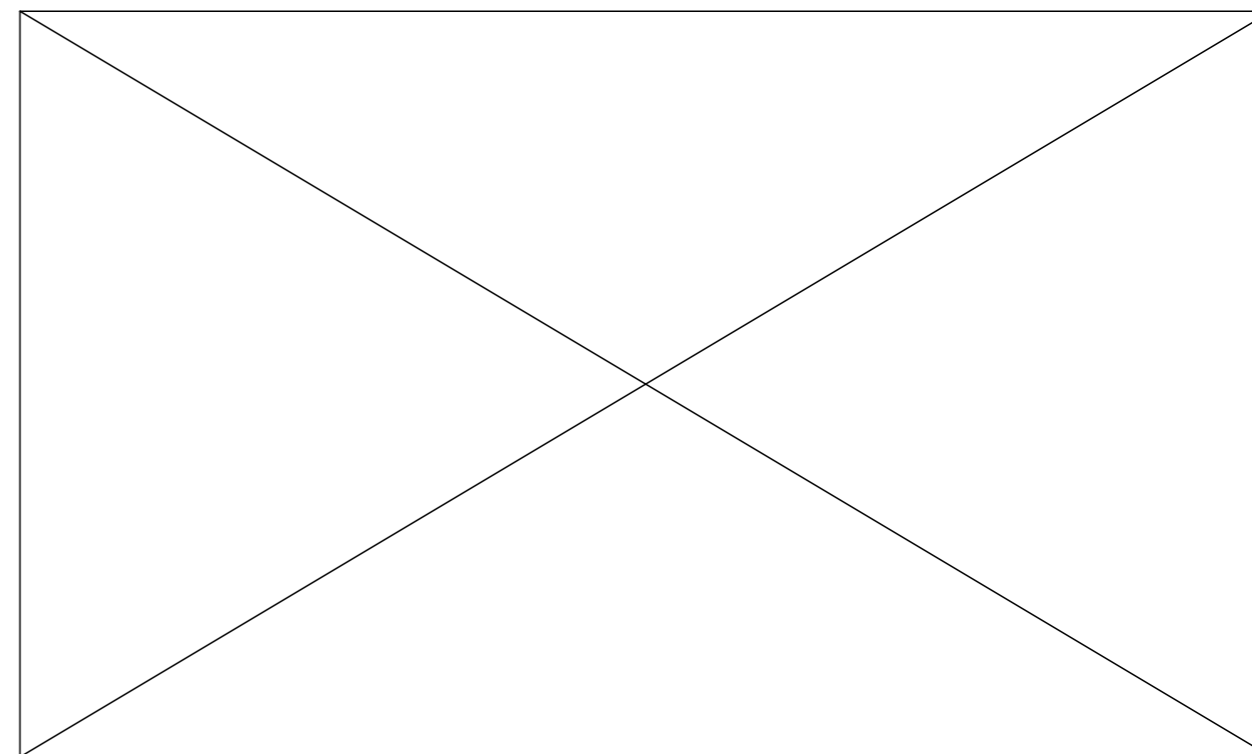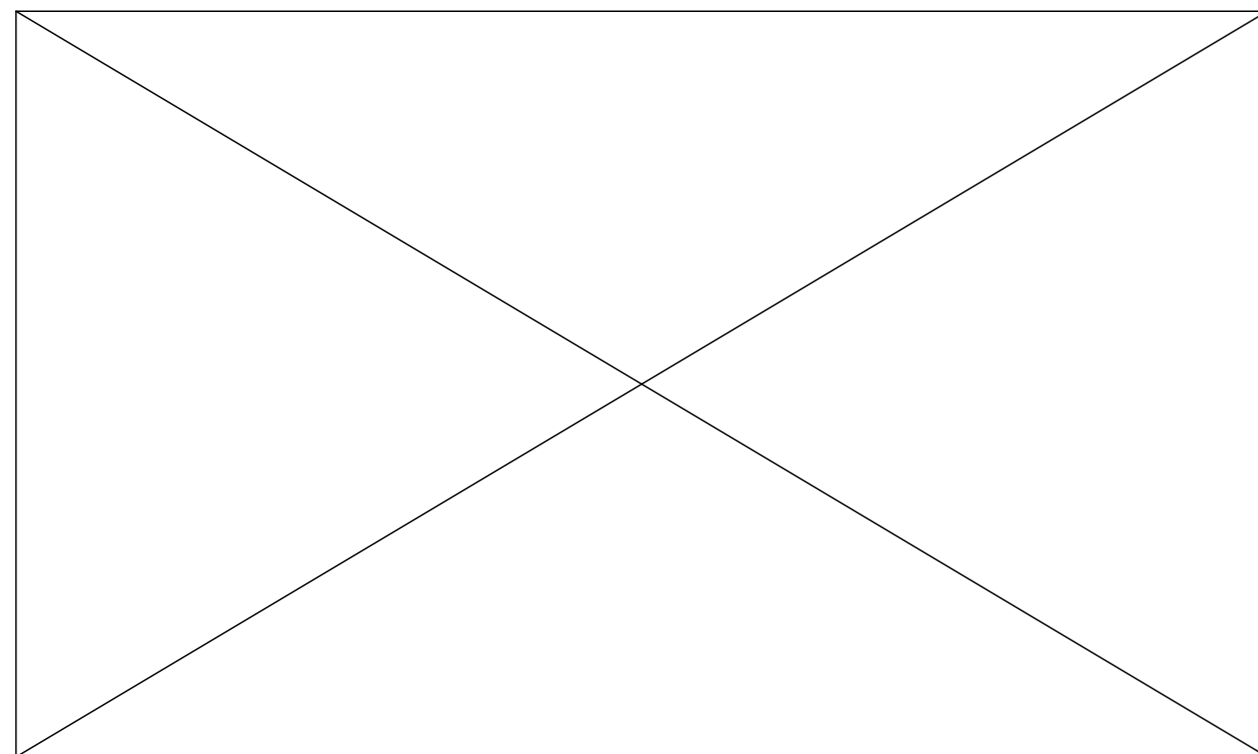

\* Фотомонтаж выполняется в виде компьютерной врисовки средств размещения информации с точным соблюдением пропорций. Фотомонтаж должен обеспечить в полном объеме четкую демонстрацию предполагаемого места размещения информационной и (или) рекламной конструкции, размещенной на внешней поверхности здания или сооружения, а также не содержать иных объектов препятствующих указанной демонстрации, в том числе автомобильный транспорт и т.п.

				Заказчик: Адрес объекта:			
Должность	ФИО	Подпись	Дата	Дизайн-проект размещения рекламных и (или) информационных конструкций	Стадия	Лист	Листов
				Чертеж рекламной (и) или информационной конструкции	Исполнитель		

# Лист согласования

1. ФИО, в отношении комплексной концепции и размещения конструкции В-1 возражений не имею (дата, подпись)
  2. ФИО, в отношении комплексной концепции и размещения конструкции ИТ-1 возражений не имею (дата, подпись)
  - 3.
  - 4.
  - 5.
- и тд.

*\*Комплексная концепция рекламно-информационного оформления фасадов зданий и сооружений должна быть согласована с собственниками здания и предварительно согласовывается всеми собственниками нежилых помещений, расположенных в многоквартирном доме. Названия организаций в комплексной концепции не указываются.*

				Заказчик: Адрес объекта:			
Должность	ФИО	Подпись	Дата	Дизайн-проект размещения рекламных и (или) информационных конструкций	Стадия	Лист	Листов
				Лист согласования	Исполнитель		