


Чертеж существующих земельных участков и объектов капитального строительства

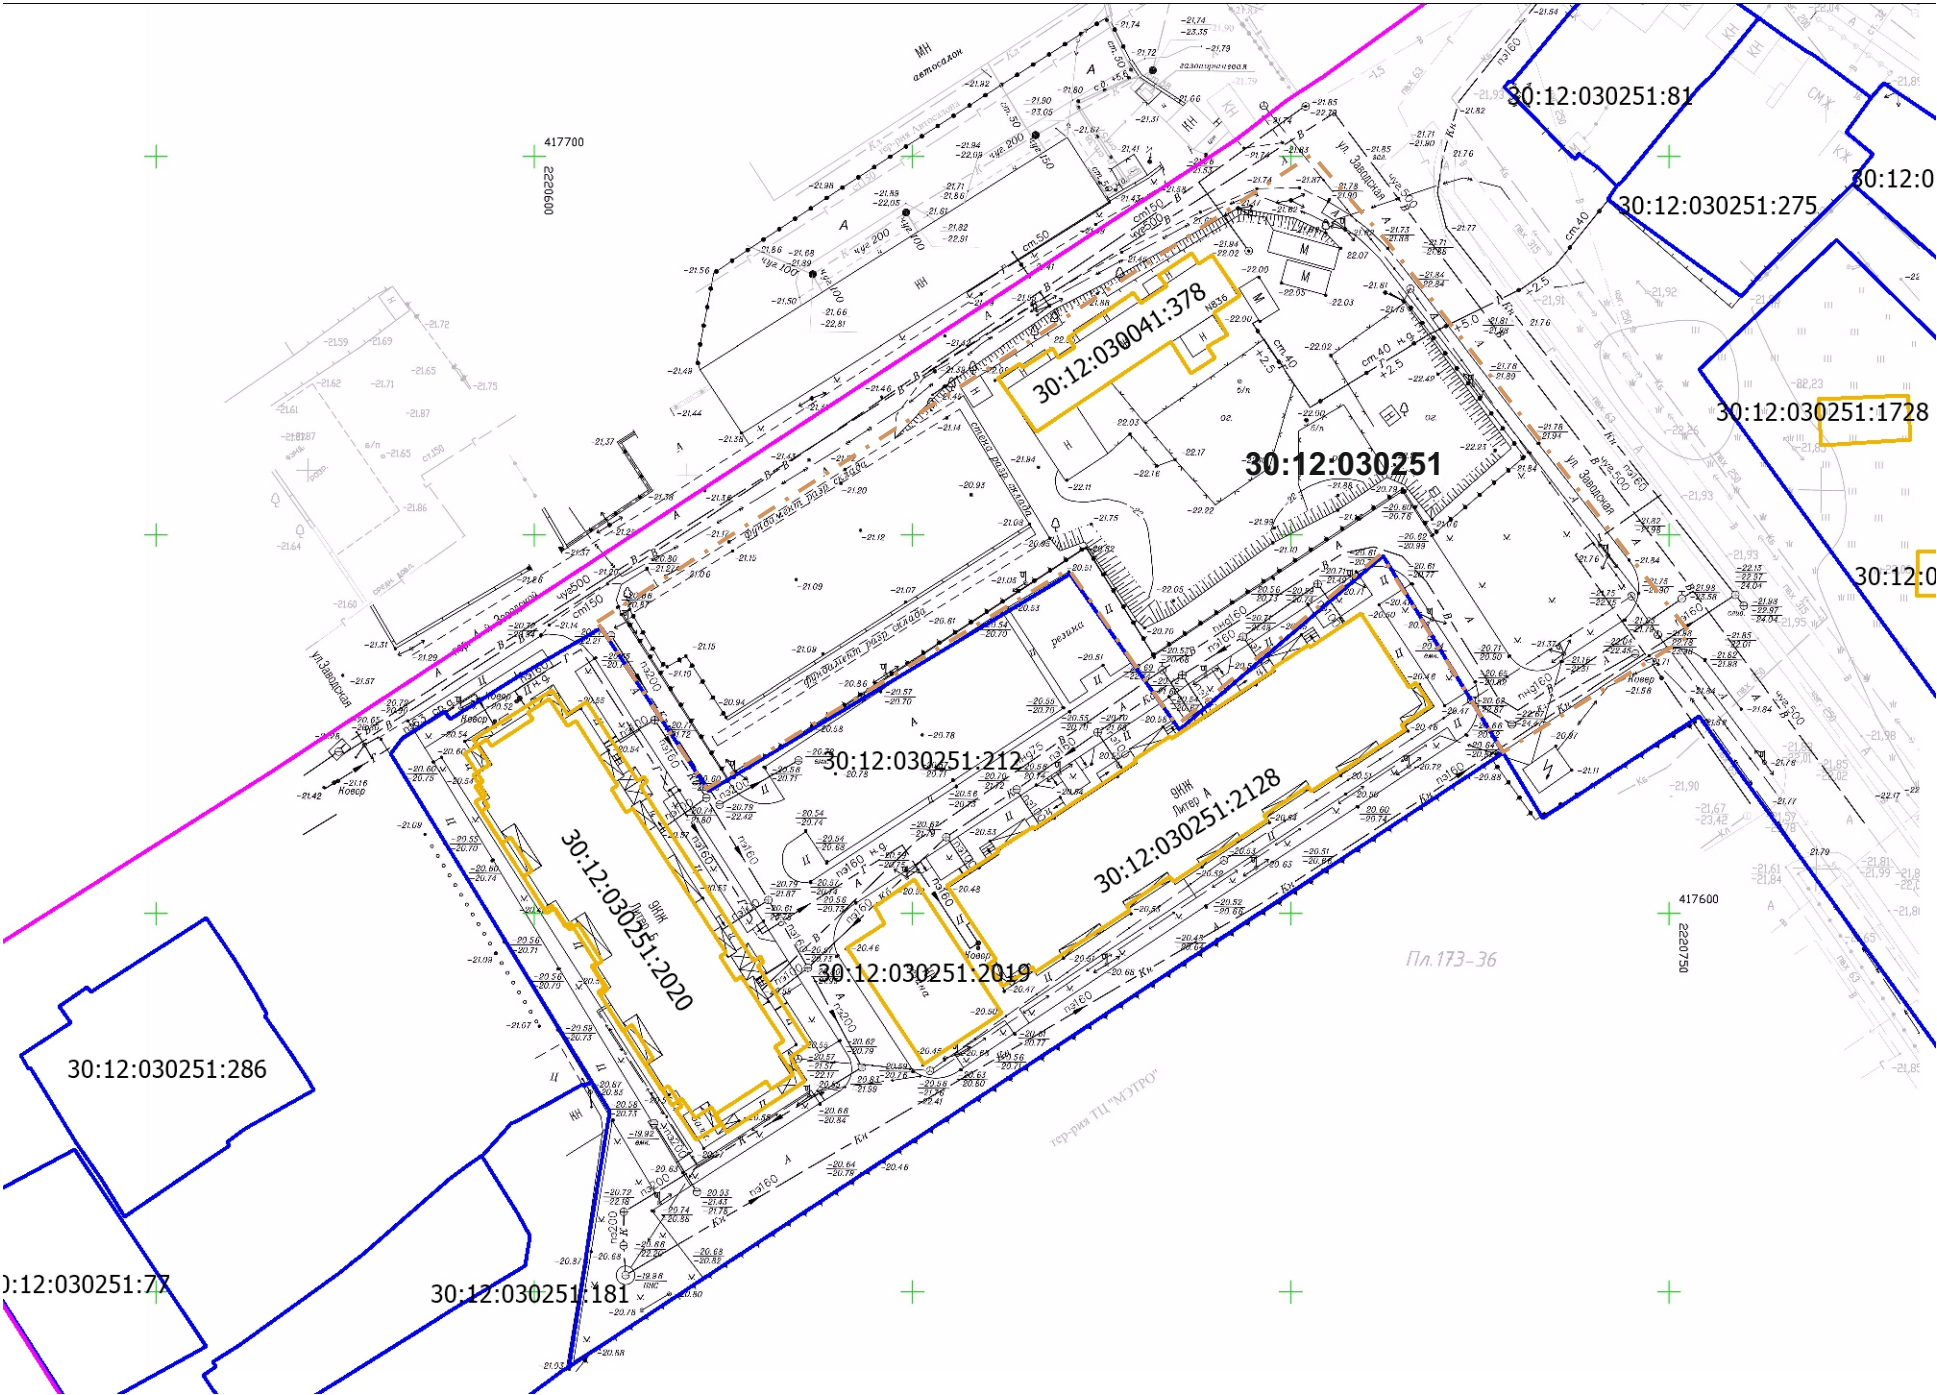

Масштаб 1:1000


УСЛОВНЫЕ ОБОЗНАЧЕНИЯ:

- границы земельных участков учтенных в ЕГРН
- граница кадастрового деления
- - граница разработки проекта межевания территории
- контур объекта капитального строительства

30:12:030251 - номер кадастрового квартала
30:12:030251:212 - кадастровый номер земельных участков учтенных в ЕГРН

						Заказчик ИП Дудина Ю.В.			
						Проект межевания территории в границах жилой застройки в районе улицы Заводской, переулка 4-го Заводского в Советском районе г. Астрахани			
Изм.	Кол.уч.	Лист	№ док	Подп.	Дата	Проект межевания территории	Стадия	Лист	Листов
Разработал		А.Е.Трыкова					П	1	1
Проверил						Границы существующих земельных участков и объектов капитального строительства			
						ИП Трыкова А.Е.			

Чертеж границ зон с особыми условиями использования территории

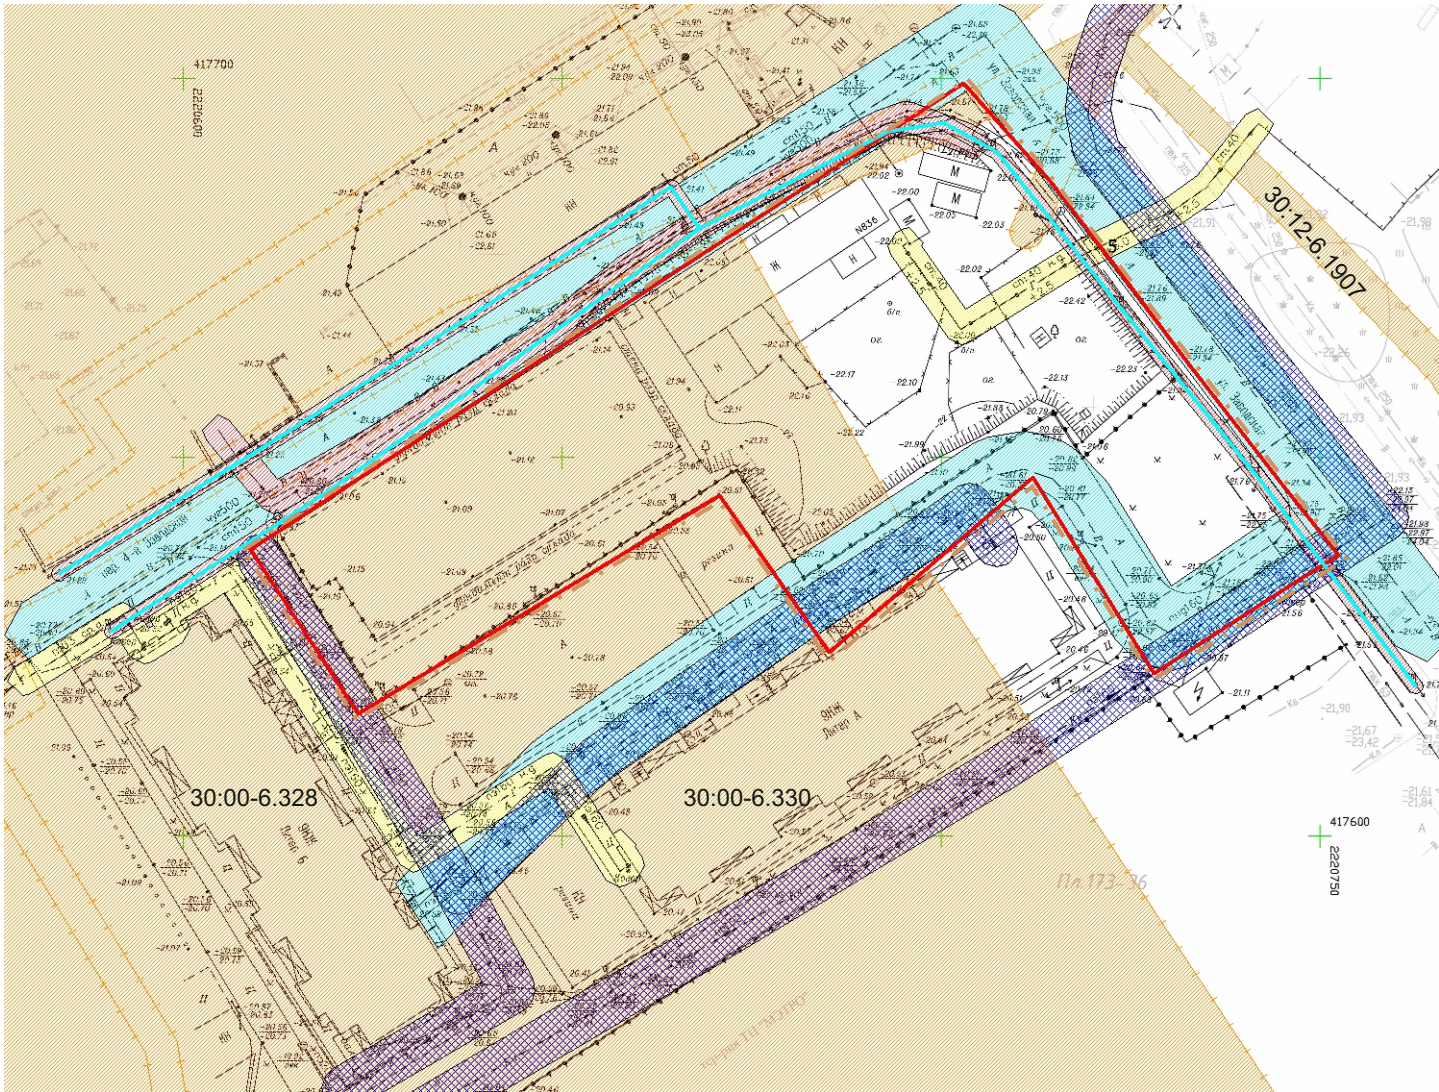

Масштаб 1:1000

УСЛОВНЫЕ ОБОЗНАЧЕНИЯ:

- границы земельных участков учтенных в ЕГРН
- граница кадастрового деления
- граница разработки проекта межевания территории
- планируемая граница элемента планировочной структуры
- охранные зоны, сведения о которых внесены в ЕГРН:
№ 30:00-6.330 - водоохранная зона;
№30:00-6.328 - прибрежная защитная полоса;
№30:12-6.1907 - охранный зона инженерных сетей.

Охранные зоны существующих линейных объектов, сведения о которых отсутствуют в ЕГРН

- охранный зона канализации
- охранный зона ЛЭП
- охранный зона газопровода
- охранный зона водопровода

						Заказчик ИП Дудина Ю.В.			
						Проект межевания территории в границах жилой застройки в районе улицы Заводской, переулка 4-го Заводского в Советском районе г. Астрахани			
Изм.	Кол.уч.	Лист	№ док	Подп.	Дата	Проект межевания территории	Стадия	Лист	Листов
Разработал	А.Е.Трыкова						П	1	1
Проверил									
						Границы зон с особыми условиями использования территории	ИП Трыкова А.Е.		