


Чертеж красных линий

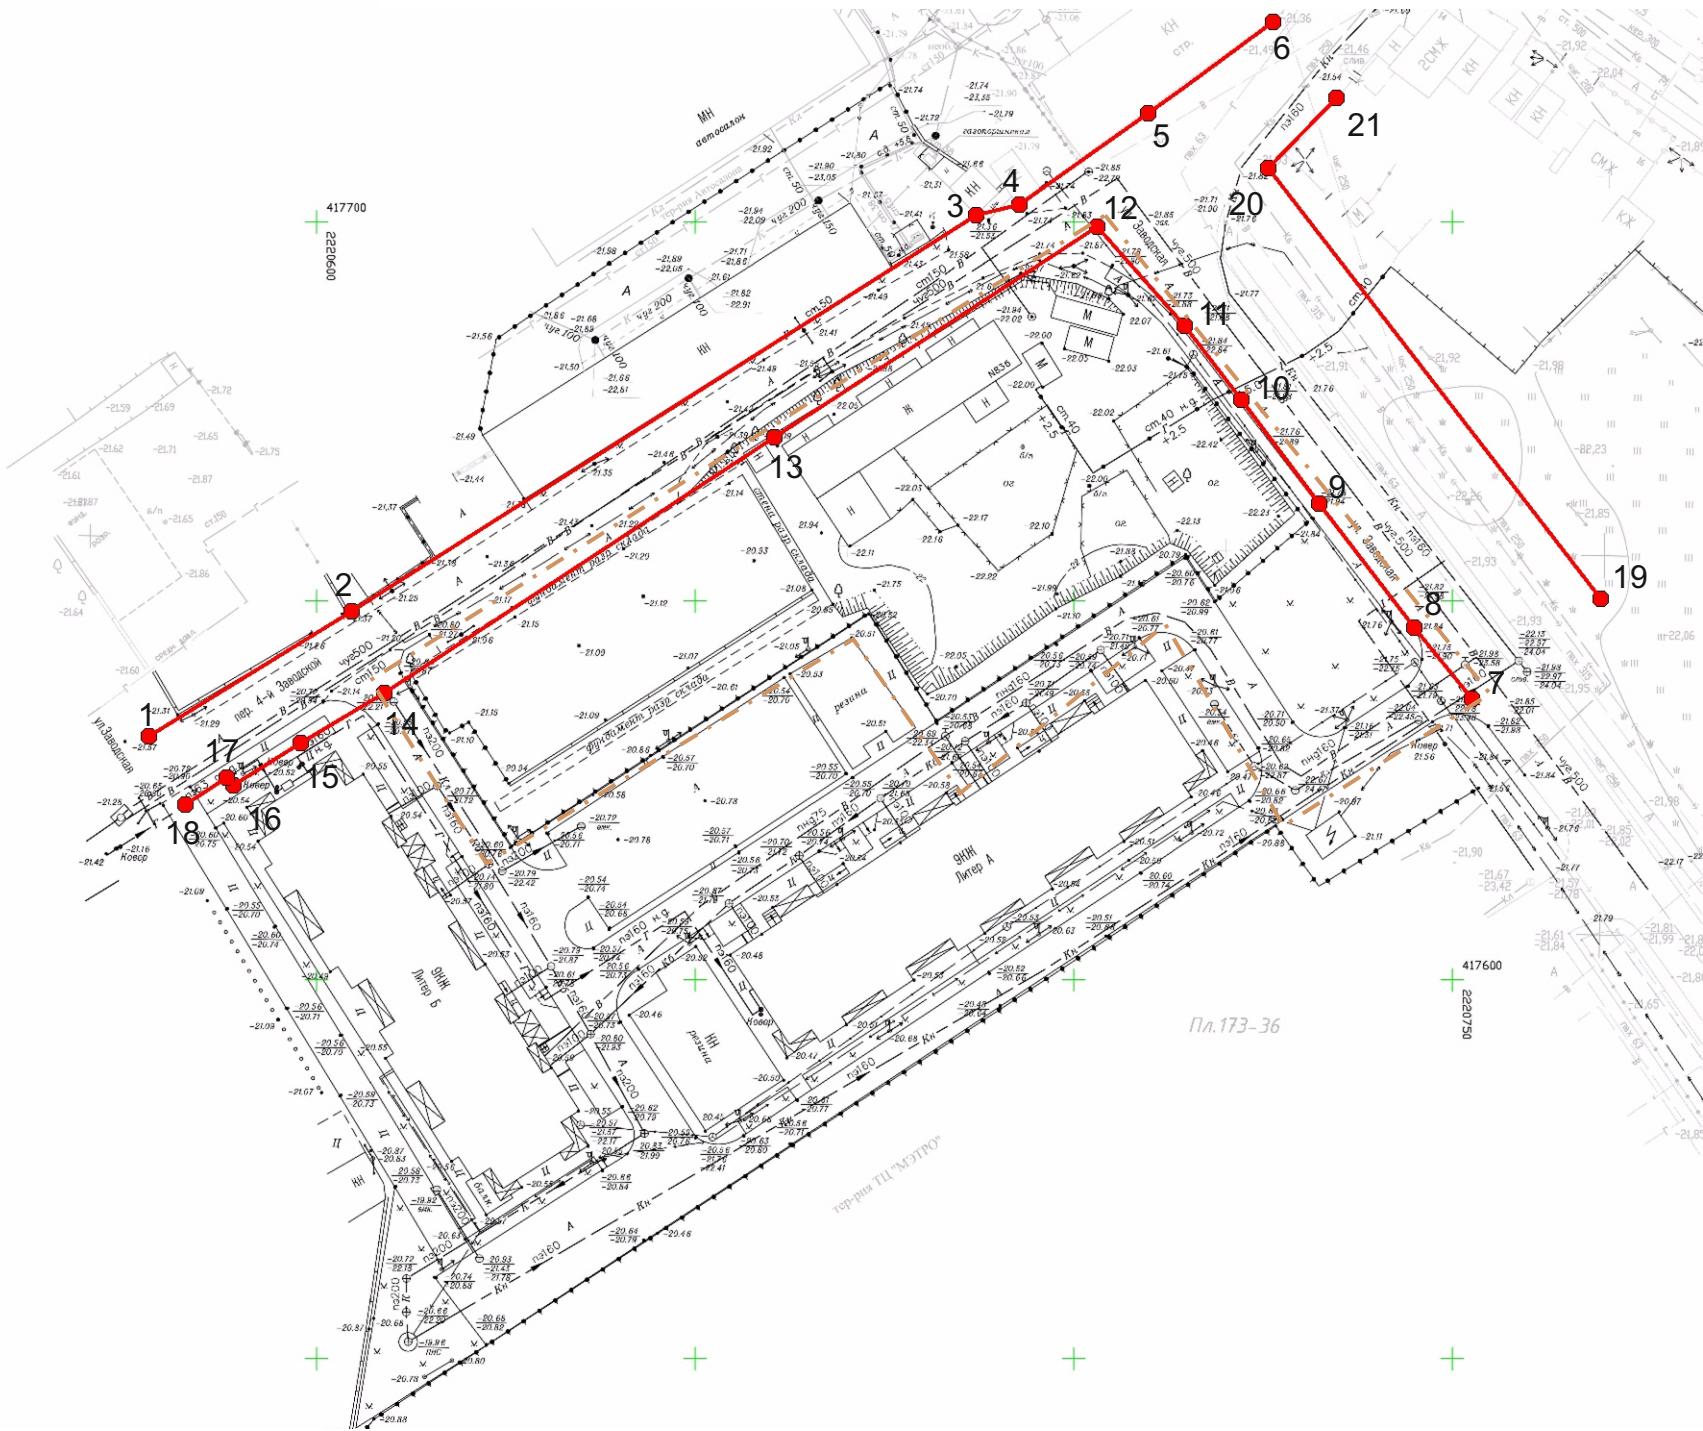


УСЛОВНЫЕ ОБОЗНАЧЕНИЯ:

- 1 ● - обозначение характерной точки красных линий
- — — - граница разработки проекта межевания территории
- — — - красные линии, установленные проектом планировки

Масштаб 1:1000

						Заказчик ИП Дудина Ю.В.		
						Проект межевания территории в границах жилой застройки в районе улицы Заводской, переулка 4-го Заводского в Советском районе г. Астрахани		
Изм.	Кол.уч	Лист	№ док	Подп.	Дата	Проект межевания территории	Стадия	Лист
Разработал		А.Е.Трыкова					П	1
Проверил						Красные линии	Листов	
							1	1
						ИП Трыкова А.Е.		


Чертеж планируемых и существующих элементов планировочной структуры

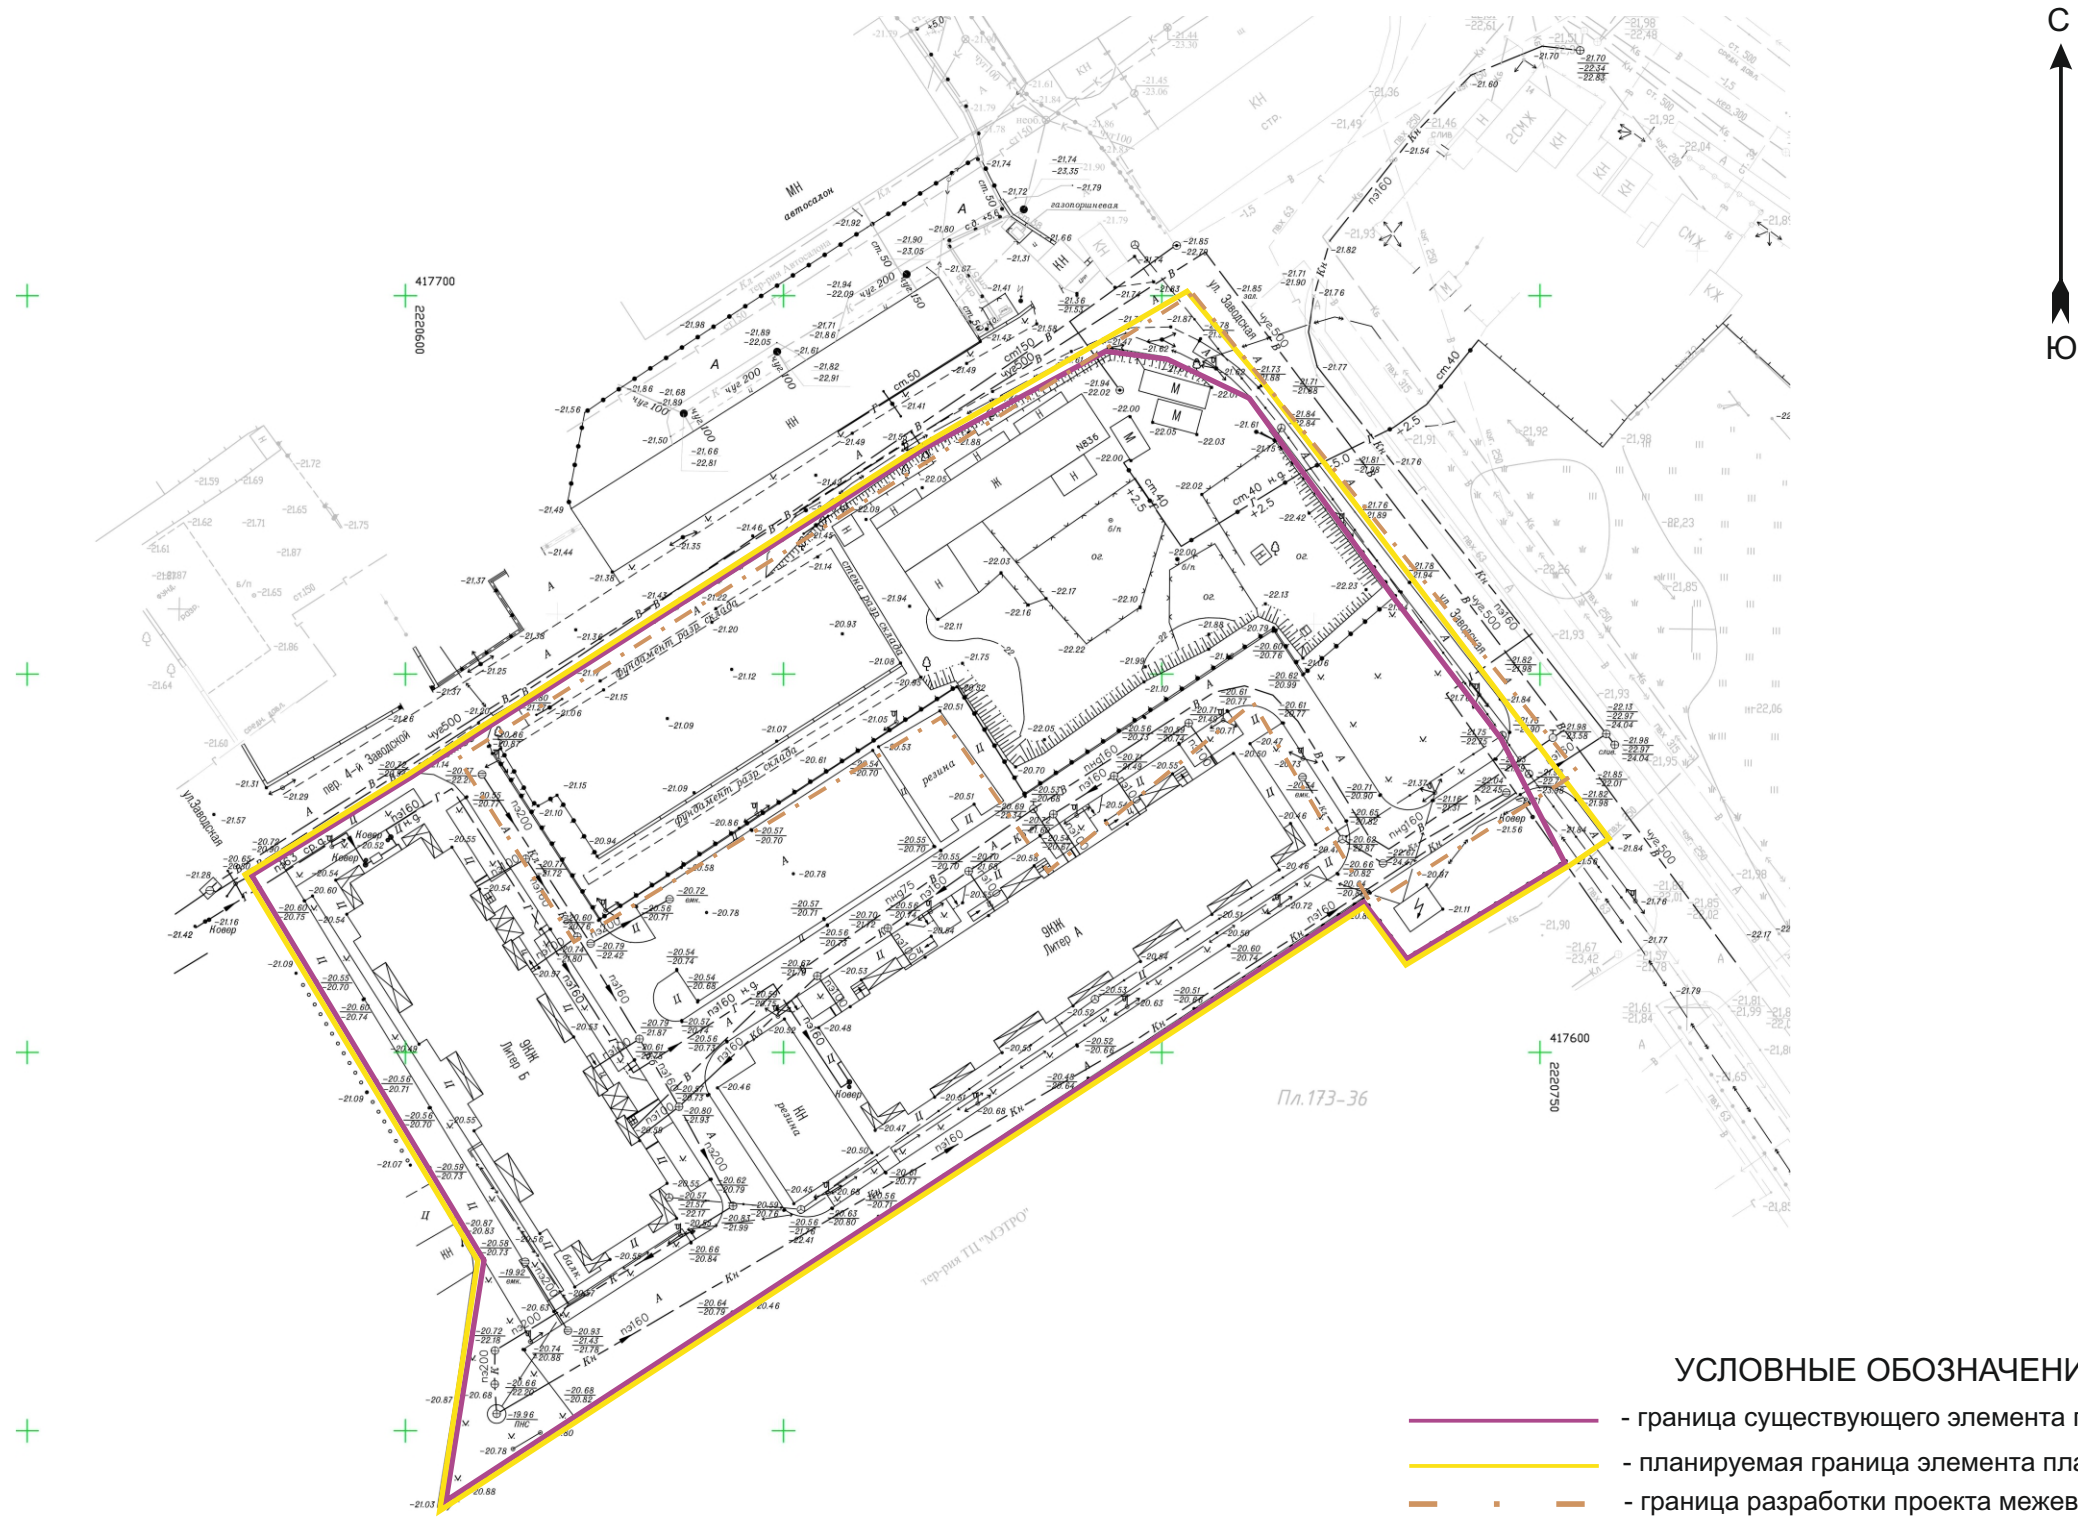

Масштаб 1:1000

						Заказчик ИП Дудина Ю.В.		
						Проект межевания территории в границах жилой застройки в районе улицы Заводской, переулка 4-го Заводского в Советском районе г. Астрахани		
Изм. Кол.уч	Лист	№ док	Подп.	Дата	Проект межевания территории	Стадия	Лист	Листов
Разработал	А.Е.Трыкова					П	1	1
Проверил						ИП Трыкова А.Е.		
					Границы планируемых и существующих элементов планировочной структуры			

Чертеж границ образуемых земельных участков

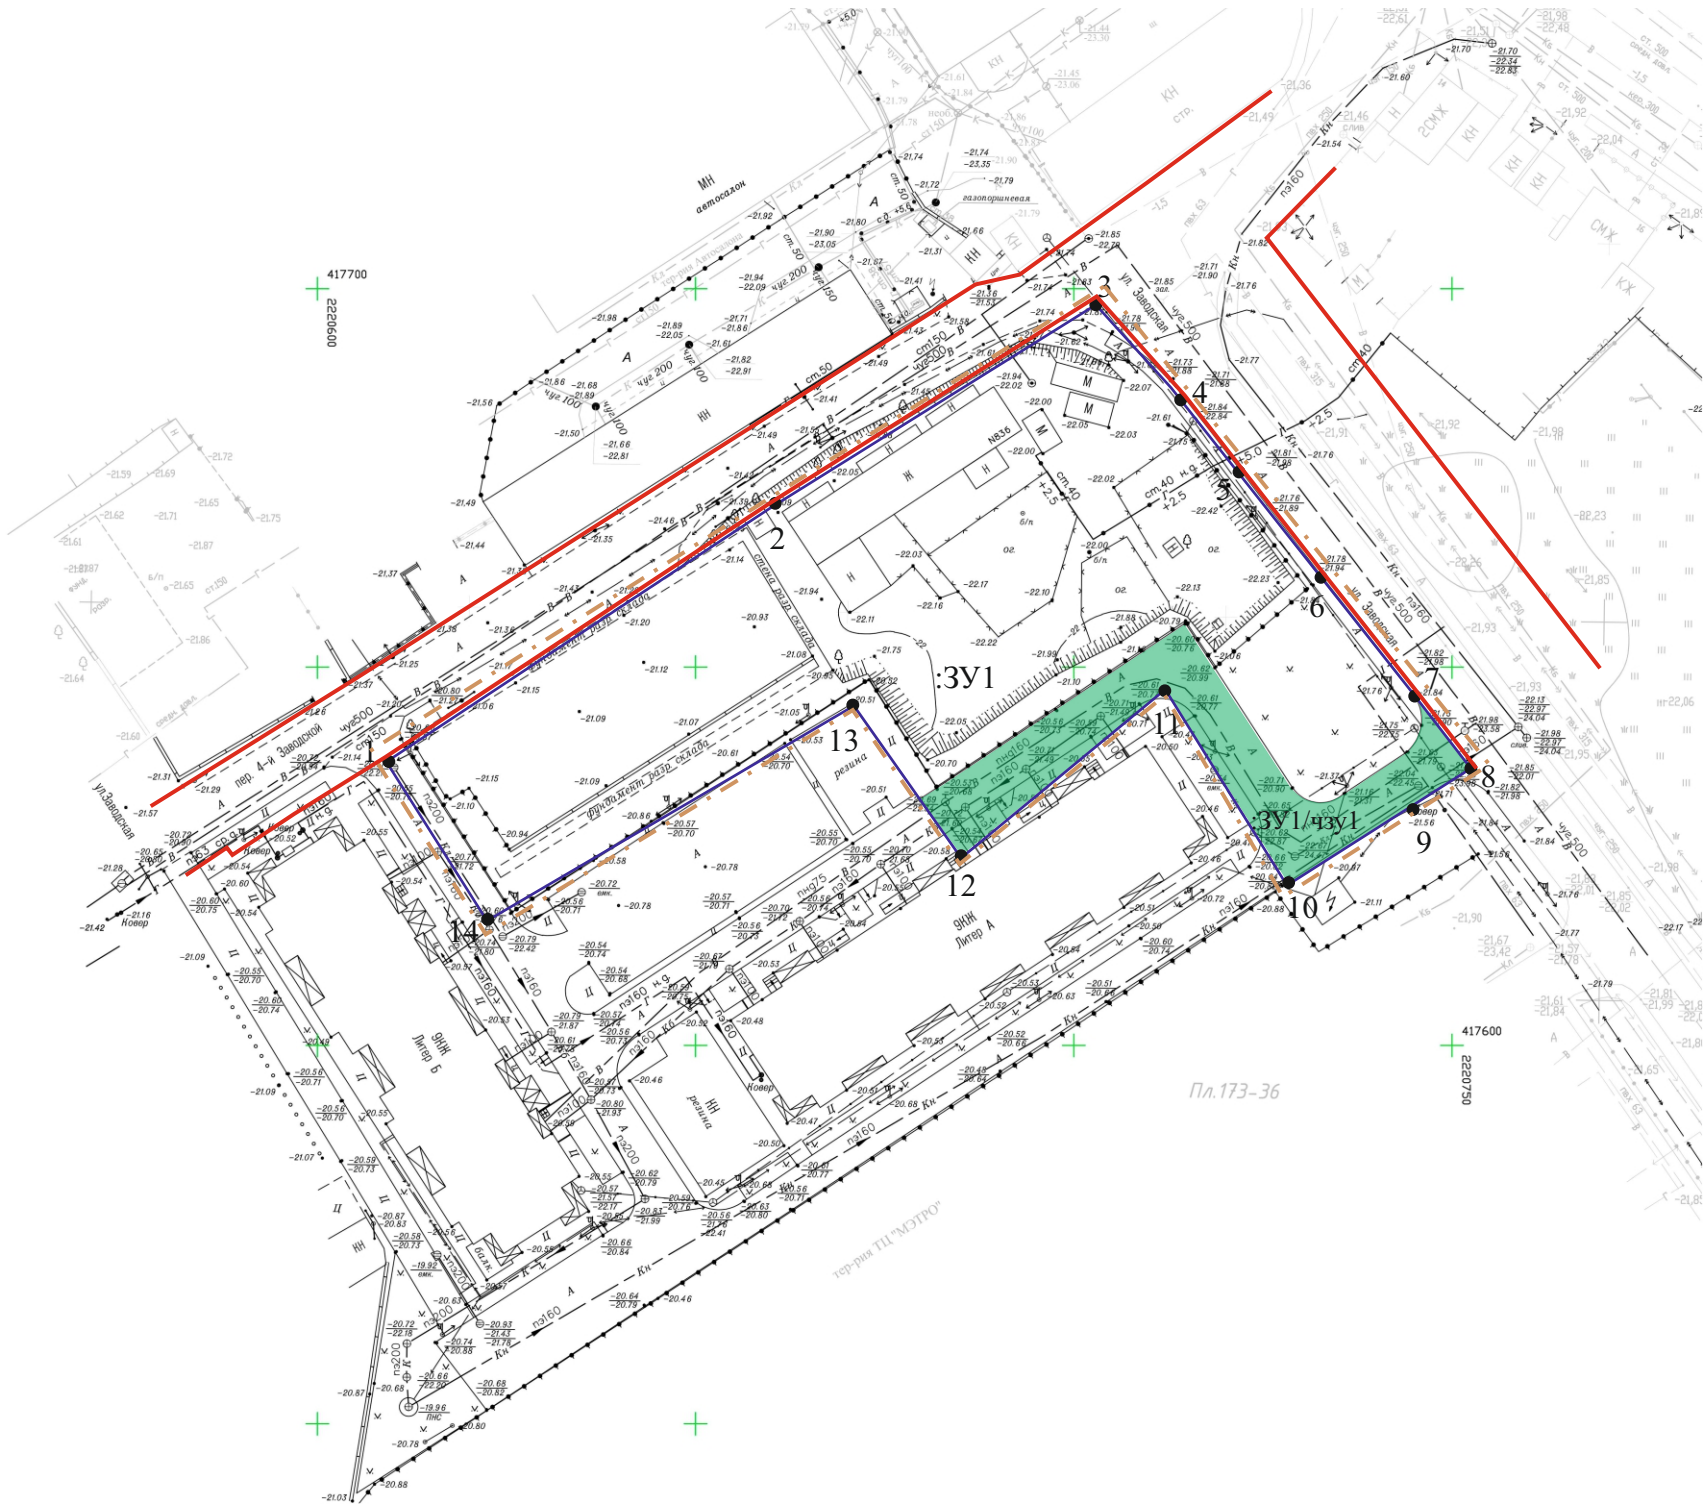

УСЛОВНЫЕ ОБОЗНАЧЕНИЯ:

- граница образуемого земельного участка
- граница разработки проекта межевания территории
- красные линии, установленные проектом планировки
- 1,, n • - обозначение характерных точек границ образуемого земельного участка
- часть образуемого земельного участка для установления публичного сервитута
- :ЗУ1 - обозначение образуемого земельного участка
- :ЗУ1/чзу1 - обозначение части образуемого земельного участка для установления публичного сервитута

Масштаб 1:1000

						Заказчик ИП Дудина Ю.В.		
						Проект межевания территории в границах жилой застройки в районе улицы Заводской, переулка 4-го Заводского в Советском районе г. Астрахани		
Изм.	Кол.уч.	Лист	№ док	Подп.	Дата	Проект межевания территории	Стадия	Лист
Разработал		А.Е.Трыкова					П	1
Проверил						Границы образуемых земельных участков	Листов	
							1	1
						ИП Трыкова А.Е.		