


Чертеж градостроительного плана земельного участка и линий регулирования

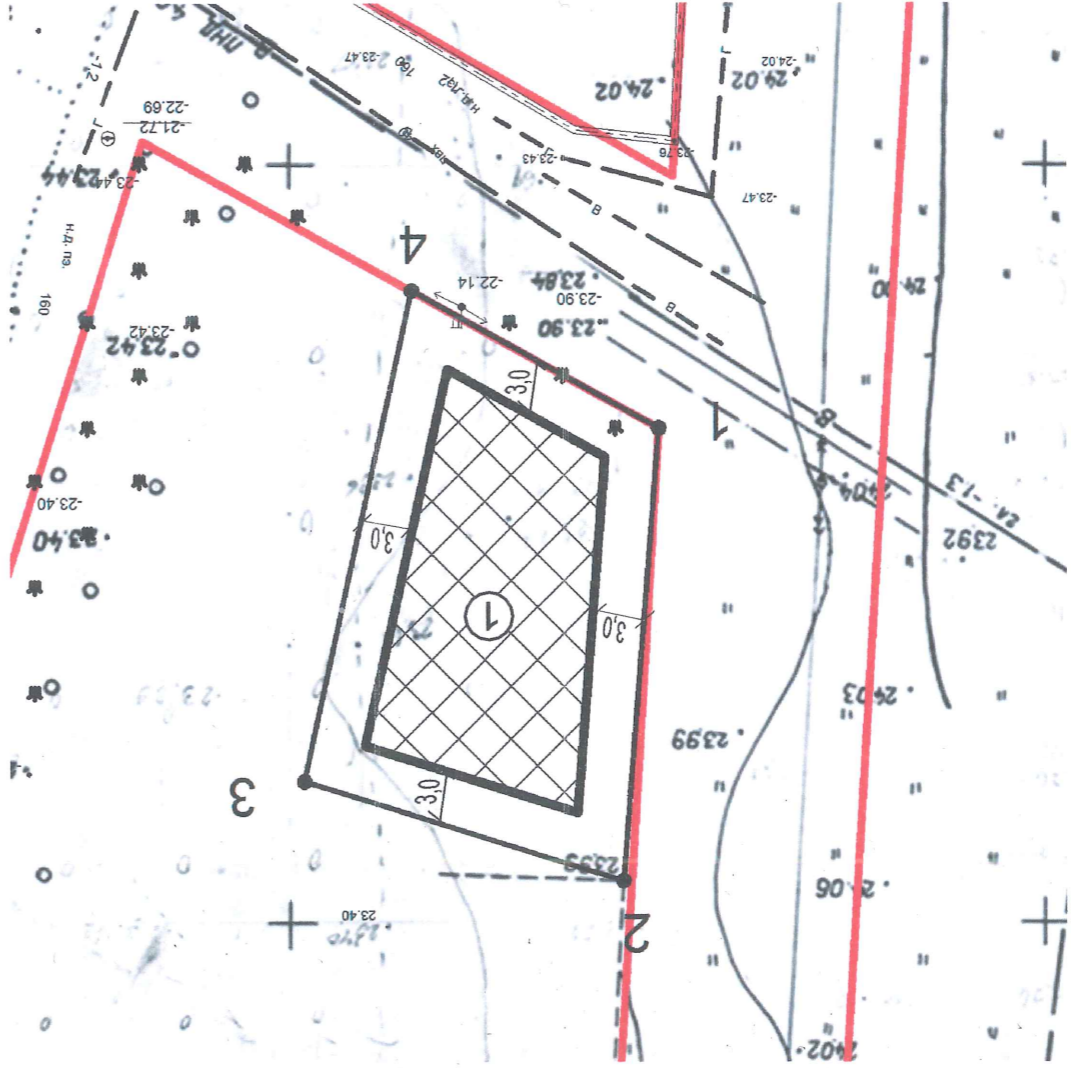


Примечание:

1. Красные линии установлены согласно проекту планировки и межевания территории в границах улиц Еланской, Кореновской, пер. Лесоводов, пер. 1-й Кореновский в Кировском районе, который утвержден постановлением МО "Город Астрахань" от 06.06.2013 № 4897-м.
2. Чертеж градостроительного плана земельного участка разработан на топографической основе в М 1:500, выполненной в 2012 году МЛП "Недвижимость".
3. Чертеж градостроительного плана земельного участка разработан в 2018 году управлением по строительству, архитектуре и градостроительству администрации МО "Город Астрахань".
4. Градостроительный план земельного участка выдан на объекты капитального строительства, предусмотренные градостроительным регламентом для данной территории и капитальной зоны.
5. Минимальное расстояние от границы земельного участка указано до основного строения.
6. При выявлении на участке инженерных сетей, не отображенных на существующей съемке, предусмотреть охранные зоны от них либо провязать их вынос.
7. При проектировании и строительстве объектов инженерных сетей, норм инсоляции, а также сохранение противопожарной безопасности, установление технических регламентов, норм инсоляции, а также сохранение охраняемых зон от инженерных сетей (при наличии).
8. Проектную документацию разработать в соответствии с Положением о составе разделов проектной документации и требований к их содержанию, утвержденным постановлением Правительства РФ от 16.02.2008 № 87.

Каталог координат границ земельного участка

| | |
|---|-----------------|
| X | Y |
| 1 | -832,64 7175,64 |
| 2 | -802,71 7177,96 |
| 3 | -809,29 7199,07 |
| 4 | -841,74 7191,96 |
| 1 | -832,64 7175,64 |

Ситуационный план

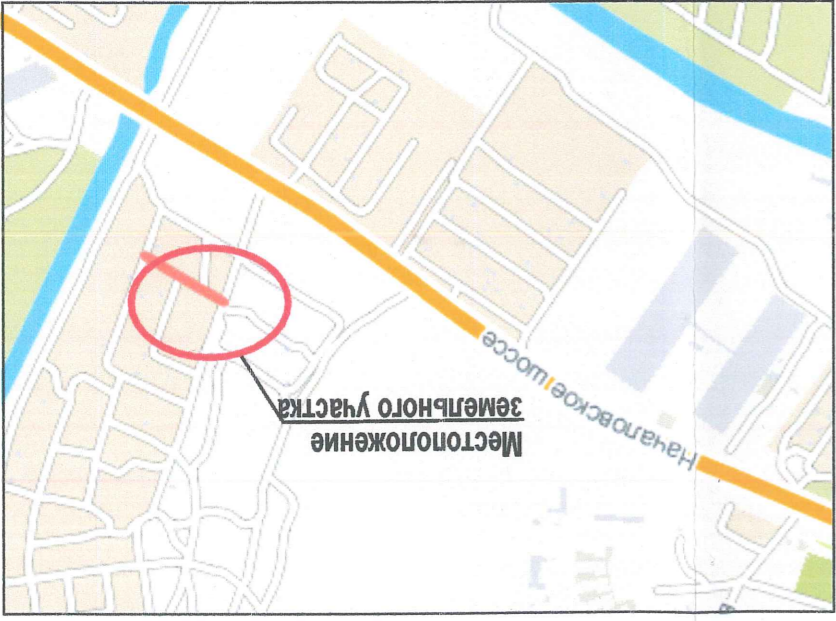

| | | |
|----------------------|------|--|
| Условные обозначения | — | Проектные границы земельного участка |
| | 1, 2 | Номера поворотных точек земельного участка |
| | — | Границы места допустимого размещения застройки |
| | ⊙ | Место допустимого размещения застройки |

| | | | | | | | | | | |
|--|----------|--|------------------|---|------------------|--|-----------------------------------|--------------|----------------------------|-----------|
| Управление по строительству, архитектуре и градостроительству администрации МО "Город Астрахань" | Заказчик | Управление муниципального имущества администрации МО "Город Астрахань" | Название объекта | Объект капитального строительства по пер. 1-й Бакурский в Кировском районе г. Астрахани | Название чертежа | Чертеж градостроительного плана земельного участка и линий регулирования | Заместитель начальника управления | П.Е. Соколов | Площадь земельного участка | 0,0621 га |
| Управление по строительству, архитектуре и градостроительству администрации МО "Город Астрахань" | Инженер | И.В. Казакова | Масштаб | M 1:500 | | | | | | |