



АДМИНИСТРАЦИЯ МУНИЦИПАЛЬНОГО ОБРАЗОВАНИЯ
«ГОРОДСКОЙ ОКРУГ ГОРОД АСТРАХАНЬ»

ПОСТАНОВЛЕНИЕ

02 сентября 2026 года

№ 1002

Об установлении в пользу публичного акционерного общества «Россети Юг» публичного сервитута в целях размещения объекта электросетевого хозяйства, расположенного в границах охранной зоны «Охранная зона ВЛ-0,4 кВ от ТП-31 ф.603 ПС Северная» (реестровый номер – 30:12-6.2056)

В связи с ходатайством об установлении публичного сервитута публичного акционерного общества «Россети Юг» № 03-10-02-4296/25, в соответствии со статьей 23, статьями 39.38-39.43, 39.50 Земельного кодекса Российской Федерации, пунктом 3 статьи 3.6 Федерального закона от 25.10.2001 № 137-ФЗ «О введении в действие Земельного кодекса Российской Федерации», Постановлением Правительства Российской Федерации от 24.02.2009 № 160 «О порядке установления охранных зон объектов электросетевого хозяйства и особых условий использования земельных участков, расположенных в границах таких зон»,

ПОСТАНОВЛЯЮ:

1. Установить в пользу публичного акционерного общества «Россети Юг» (ОГРН 1076164009096, ИНН 6164266561, юридический адрес: Ростовская область, г. Ростов-на-Дону, ул. Большая Садовая, 49/42) публичный сервитут в целях размещения объекта электросетевого хозяйства «ВЛ-0,4кВ от ТП-31 (по ул. Кр. Набережная, Коммунистическая) - 335 +210м; ВЛ-0,4 кВ ТП 31 - ВРУ КНС по ул.Кр.Набережная 38, 0,03 км; ВЛИ-0,4 кВ (СИП-4 4х25 мм², L=0,13 км) от РУ-0,4 кВ ТП 31», расположенного в границах охранной зоны «Охранная зона ВЛ-0,4 кВ от ТП-31 ф.603 ПС Северная» (реестровый номер – 30:12-6.2056) сроком на 49 лет в отношении расположенных на территории муниципального образования «Городской округ город Астрахань» земель, находящихся в государственной или муниципальной собственности, и земельных участков, указанных в приложении 1 к настоящему постановлению администрации муниципального образования «Городской округ город Астрахань».

2. Утвердить границы публичного сервитута согласно приложению 2 к настоящему постановлению администрации муниципального образования «Городской округ город Астрахань».

3. Срок проведения работ при предотвращении или устранении аварийных ситуаций устанавливается публичным акционерным обществом «Россети Юг» с учетом ограничений, предусмотренных действующим законодательством. Капитальный ремонт объектов электросетевого хозяйства производится с предварительным уведомлением собственников (землепользователей, землевладельцев, арендаторов) земельных участков 1 раз в 12 лет (продолжительность не превышает 3 месяца для земельных участков, предназначенных для жилищного строительства, в том числе индивидуального жилищного строительства, ведения личного подсобного хозяйства, садоводства, огородничества; не превышает один год – в отношении иных земельных участков).

4. Публичный сервитут считается установленным со дня внесения сведений о нем в Единый государственный реестр недвижимости.

5. Публичному акционерному обществу «Россети Юг»:

5.1. Привести земельные участки, указанные в приложении 1 к настоящему постановлению администрации муниципального образования «Городской округ город Астрахань», в состояние, пригодное для использования в соответствии с видом разрешенного использования, снести инженерное сооружение, размещенное на основании публичного сервитута, в сроки, предусмотренные пунктом 8 статьи 39.50 Земельного кодекса Российской Федерации.

5.2. Обеспечивать сетевым организациям беспрепятственный доступ к объектам электросетевого хозяйства для их эксплуатации и плановых (регламентных) работ.

6. Ограничения по использованию земельных участков определяются Правилами установления охранных зон объектов электросетевого хозяйства и особых условий использования земельных участков, расположенных в границах таких зон, утвержденными Постановлением Правительства Российской Федерации от 24.02.2009 № 160 «О порядке установления охранных зон объектов электросетевого хозяйства и особых условий использования земельных участков, расположенных в границах таких зон».

7. Управлению муниципального имущества администрации муниципального образования «Городской округ город Астрахань» в течение пяти рабочих дней со дня принятия настоящего постановления администрации муниципального образования «Городской округ город Астрахань»:

7.1. Направить копию настоящего постановления администрации муниципального образования «Городской округ город Астрахань» в Управление Росреестра по Астраханской области.

7.2. Направить копию настоящего постановления администрации муниципального образования «Городской округ город Астрахань», сведения

о лицах, являющихся правообладателями земельных участков, способах связи с ними, копии документов, подтверждающих права указанных лиц на земельные участки публичному акционерному обществу «Россети Юг».

7.3. Внести соответствующую информацию в геоинформационную систему по данному объекту.

8. Управлению информационной политики администрации муниципального образования «Городской округ город Астрахань» в течение пяти рабочих дней со дня принятия настоящего постановления администрации муниципального образования «Городской округ город Астрахань» разместить настоящее постановление администрации муниципального образования «Городской округ город Астрахань» на официальном сайте администрации муниципального образования «Городской округ город Астрахань».

Глава муниципального образования
«Городской округ город Астрахань»



И.А. Редькин

Приложение 1
к постановлению администрации
муниципального образования
«Городской округ город
Астрахань»
от 08.09.2026 № 1002
(дата)


Перечень земельных участков,
в отношении которых установлен публичный сервитут

№	Кадастровый номер земельного участка	Адрес (описание местоположения) земельного участка
1.	30:12:010603:2	Астраханская область, городской округ город Астрахань, город Астрахань, улица Красная Набережная, земельный участок 42
2.	30:12:010600:7	Астраханская обл., г. Астрахань, р-н Кировский, ул. Советской Милиции, 40
3.	30:12:010600:1	Астраханская обл., г. Астрахань, р-н Кировский, ул. Советской Милиции/ул.Володарского, 23/1
4.	30:12:010599:12	Астраханская область, г Астрахань, р-н Кировский, р-н Советский
5.	30:12:010599:1	обл. Астраханская, г. Астрахань, р-н Кировский, ул. Красная Набережная, 38

Приложение 2
к постановлению администрации
муниципального образования
«Городской округ город Астрахань»
от 08.09.2016 № 1008
(дата)

Графическое описание местоположения границ публичного сервитута
для размещения объектов
ВЛ-0,4кВ от ТП-31 (по ул. Кр. Набережная, Коммунистическая) - 335 +210м; ВЛ-0,4 кВ ТП 31 - ВРУ КНС по ул.Кр.Набережная 38, 0,03 км; ВЛН-0,4 кВ (СИП-4 4x25 мм²,
L=0,13 км) от РУ-0,4 кВ ТП 31

г. Астрахань

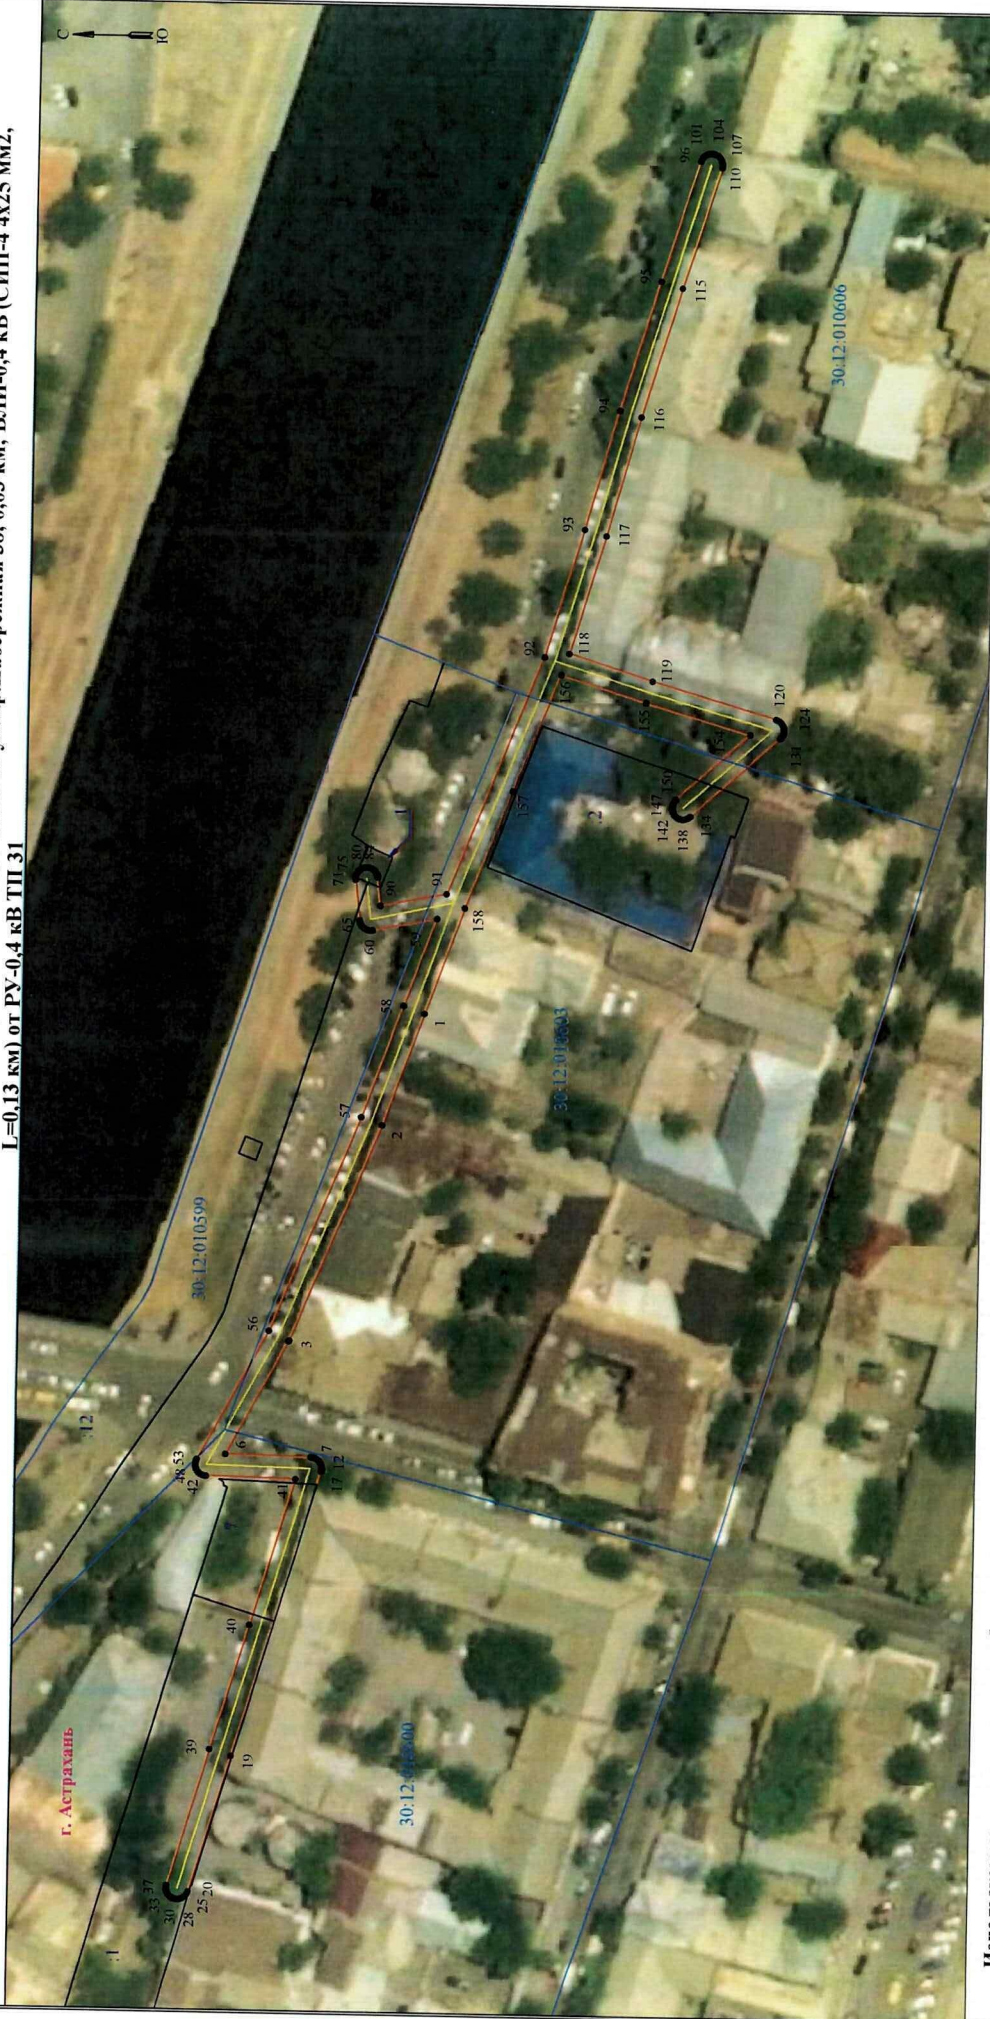

Используемые условные знаки и обозначения:

- 1 - обозначение характерной точки границы устанавливаемой зоны публичного сервитута
- - границы земельных участков, попадающих в зону публичного сервитута
- - граница кадастрового квартала

Масштаб 1:1000

- 30:12:010603 - номер кадастрового квартала
- - граница устанавливаемой зоны публичного сервитута
- - ось линии

- 1:1 - кадастровый номер ЗУ
- - граница населенного пункта
- г. Астрахань - наименование субъекта, МО, населенного пункта

Описание границ публичного сервитута

**ВЛ-0,4кВ от ТП-31 (по ул. Кр. Набережная, Коммунистическая) - 335 +210м; ВЛ-0,4 кВ
ТП 31 - ВРУ КНС по ул.Кр.Набережная 38, 0,03 км; ВЛИ-0,4 кВ (СИП-4 4х25 мм2,
L=0,13 км) от РУ-0,4 кВ ТП 31**

Местоположение публичного сервитута: Астраханская область, г. Астрахань

Система координат: МСК-30

Метод определения координат: Метод спутниковых геодезических измерений (определений)

Средняя квадратическая погрешность положения характерных точек (Мт) в метрах: 0.10

Перечень характерных точек Площадь зоны публичного сервитута 2086 кв.м		
Обозначение характерных точек границ	Координаты, м	
	X	Y
1	2	3
1	421090.4	2222647.37
2	421098.36	2222625.29
3	421115.9	2222582.6
4	421115.94	2222582.51
5	421116.01	2222582.4
6	421128.06	2222560.11
7	421111.21	2222559.76
8	421111.07	2222559.75
9	421110.69	2222559.68
10	421110.33	2222559.55
11	421110	2222559.36
12	421109.7	2222559.11
13	421109.46	2222558.82
14	421109.26	2222558.49
15	421109.13	2222558.13
16	421109.07	2222557.75
17	421109.07	2222557.36
18	421109.13	2222556.99
19	421125.9	2222501.02
20	421133.82	2222474.14
21	421133.93	2222473.83
22	421134.13	2222473.5
23	421134.37	2222473.2
24	421134.67	2222472.95
25	421135	2222472.76
26	421135.36	2222472.63
27	421135.74	2222472.57
28	421136.12	2222472.57
29	421136.5	2222472.63
30	421136.86	2222472.76
31	421137.19	2222472.95
32	421137.48	2222473.2
33	421137.73	2222473.5
34	421137.92	2222473.83
35	421138.05	2222474.19
36	421138.12	2222474.57
37	421138.12	2222474.95
38	421138.05	2222475.33
39	421130.12	2222502.27
40	421122.74	2222526.91
41	421114.2	2222555.42
42	421131.75	2222555.78
43	421131.9	2222555.79
44	421132.28	2222555.86
45	421132.64	2222555.99
46	421132.97	2222556.18
47	421133.26	2222556.43
48	421133.51	2222556.72
49	421133.7	2222557.05
50	421133.83	2222557.41
51	421133.9	2222557.79
52	421133.9	2222558.17
53	421133.83	2222558.55
54	421133.7	2222558.91
55	421133.64	2222559.02
56	421119.93	2222584.38
57	421102.48	2222626.83
58	421094.53	2222648.87
59	421088.27	2222665.92
60	421100.9	2222663.5
61	421101.16	2222663.46
62	421101.55	2222663.46
63	421101.92	2222663.53
64	421102.28	2222663.66
65	421102.62	2222663.85
66	421102.91	2222664.09
67	421103.16	2222664.39

1	2	3
68	421103.35	2222664.72
69	421103.48	2222665.08
70	421103.54	2222665.4
71	421104.46	2222673.28
72	421104.46	2222673.73
73	421104.4	2222674.1
74	421104.27	2222674.46
75	421104.07	2222674.8
76	421103.83	2222675.09
77	421103.53	2222675.34
78	421103.2	2222675.53
79	421102.84	2222675.66
80	421102.46	2222675.73
81	421102.08	2222675.73
82	421101.7	2222675.66
83	421101.34	2222675.53
84	421101.01	2222675.34
85	421100.72	2222675.09
86	421100.47	2222674.8
87	421100.28	2222674.46
88	421100.15	2222674.1
89	421100.09	2222673.79
90	421099.45	2222668.3
91	421086.45	2222670.79
92	421068.05	2222717.68
93	421060.64	2222742.71
94	421054.1	2222766.05
95	421046.33	2222791.91
96	421038.98	2222815.63
97	421038.88	2222815.9
98	421038.68	2222816.24
99	421038.44	2222816.53
100	421038.14	2222816.78
101	421037.81	2222816.97
102	421037.45	2222817.1
103	421037.07	2222817.17
104	421036.69	2222817.17
105	421036.31	2222817.1
106	421035.95	2222816.97
107	421035.62	2222816.78
108	421035.33	2222816.53
109	421035.08	2222816.24
110	421034.89	2222815.9
111	421034.76	2222815.54
112	421034.69	2222815.17
113	421034.69	2222814.78
114	421034.76	2222814.4
115	421042.12	2222790.64
116	421049.87	2222764.84
117	421056.4	2222741.51
118	421063.24	2222718.42
119	421046.68	2222713.3
120	421022.08	2222706.23
121	421021.76	2222706.11
122	421021.43	2222705.92
123	421021.13	2222705.67
124	421020.89	2222705.38
125	421020.7	2222705.05
126	421020.57	2222704.69
127	421020.5	2222704.31
128	421020.5	2222703.93
129	421020.57	2222703.55
130	421020.7	2222703.19
131	421020.89	2222702.86
132	421021.13	2222702.56
133	421021.23	2222702.48
134	421038.69	2222686.88
135	421038.89	2222686.72
136	421039.22	2222686.52
137	421039.59	2222686.39
138	421039.96	2222686.33
139	421040.35	2222686.33

1	2	3
140	421040.72	2222686.39
141	421041.08	2222686.52
142	421041.42	2222686.72
143	421041.71	2222686.96
144	421041.96	2222687.26
145	421042.15	2222687.59
146	421042.28	2222687.95
147	421042.35	2222688.33
148	421042.35	2222688.71
149	421042.28	2222689.09
150	421042.15	2222689.45
151	421041.96	2222689.78
152	421041.71	2222690.07
153	421041.62	2222690.15
154	421027.13	2222703.1
155	421047.92	2222709.07
156	421064.67	2222714.26
157	421073.79	2222691.24
158	421082.79	2222668.1
1	421090.4	2222647.37